







**SKALA 1:500**

Łączy ark.: 3

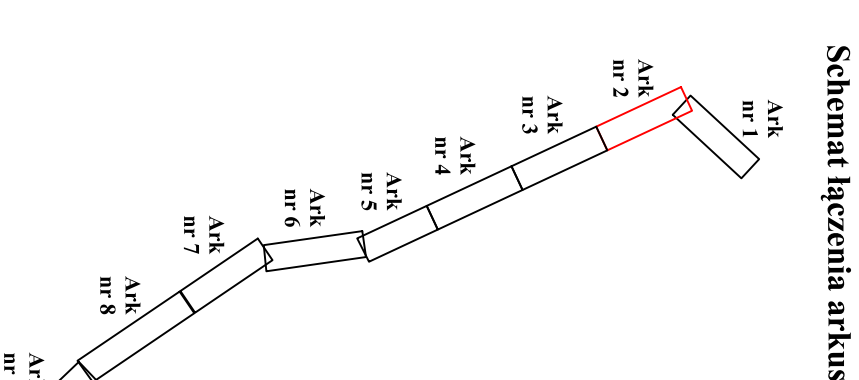

## Legenda

- |   |   |
|---|---|
|  | Nawierzchnia z mieszanki                      |
|  | Nawierzchnia pobocza z $L$<br>łamanego 0/31,5 |
|  | Krawędź jezdni                                |
|  | Krawędź poboczy                               |
|  | Przepustki do oczyszczania                    |

[illegible]