


PRZEKRÓJ KONSTRUKCYJNY
skala 1:50

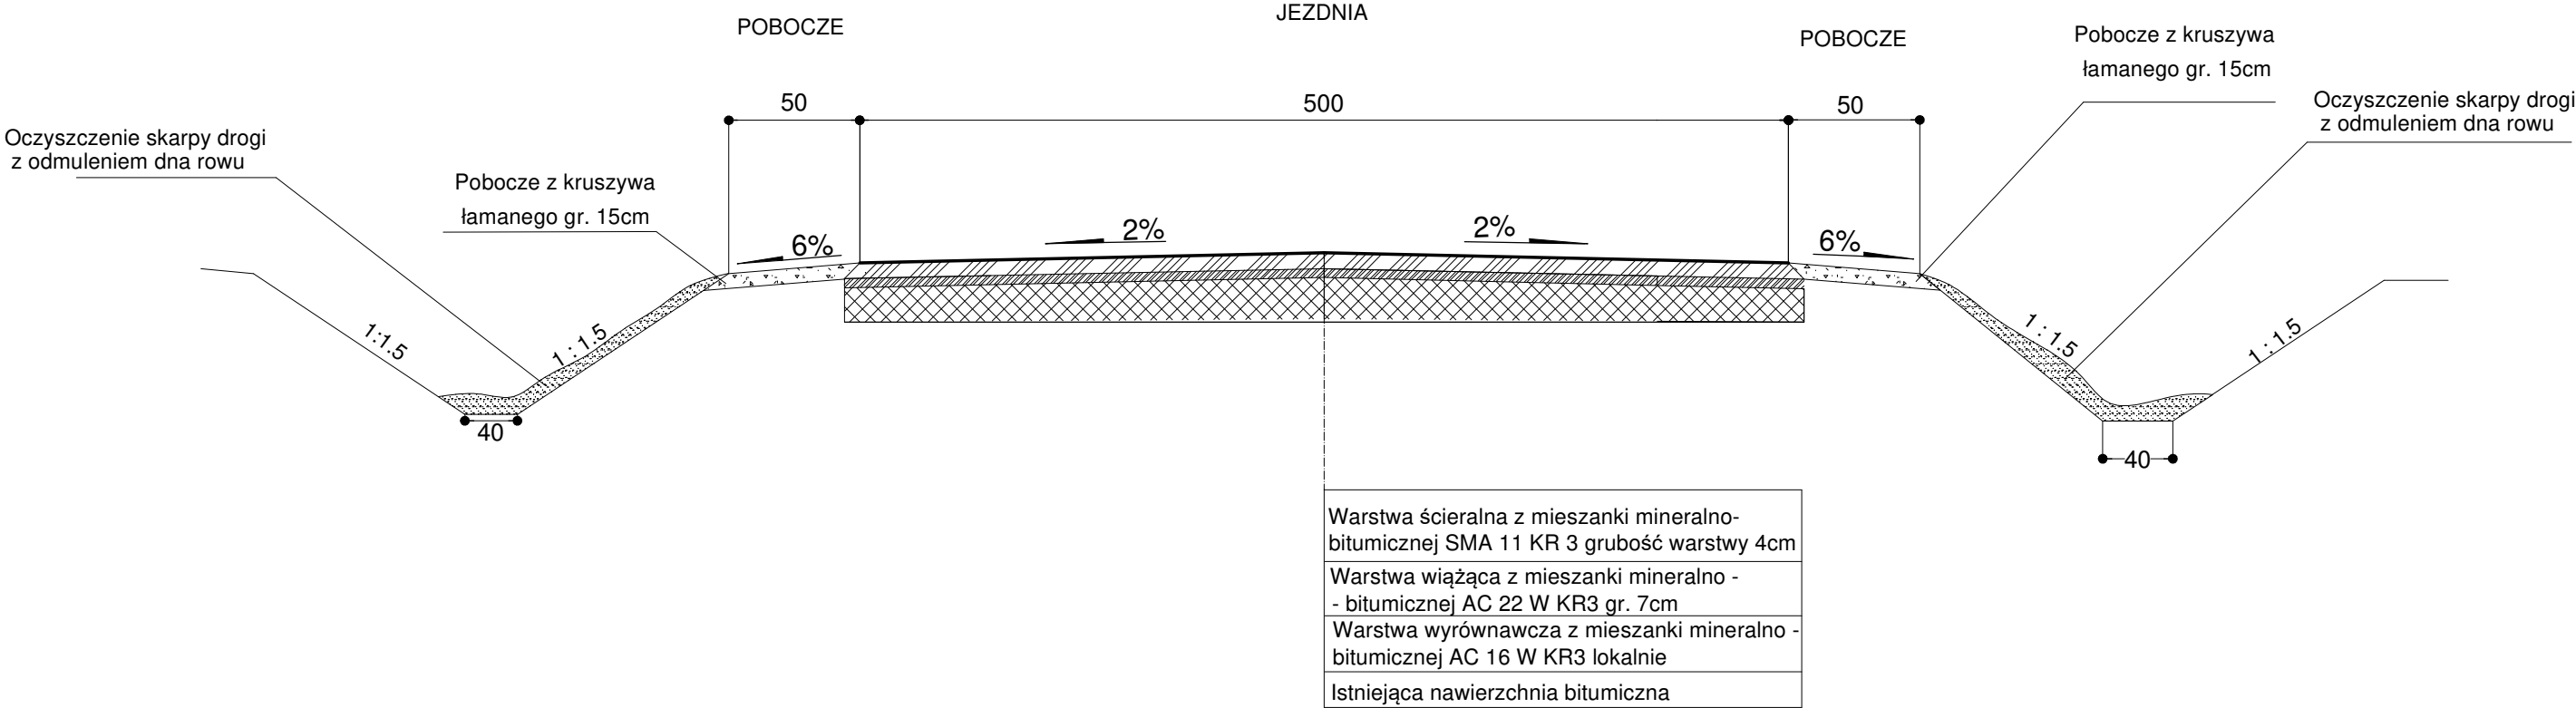

TRASA Mirosław Klotzke		ul. Łąkowa 6 Rotmanka 83-010 Straszyn
Opracowanie: Remont Drogi Powiatowej nr 1158N Młynarska Wola - granica powiatu Elbląskiego		
Inwestor: Powiat Elbląski ul. Saperów 14a, 82-300 Elbląg		
Rysunek:	Przekrójkonstrukcyjny	Nr rysunku: 2
Faza:	Projekt budowlano-wykonawczy	Data 07.2020
Branża:	Drogi	Skala: 1 : 50
Projektant:	mgr inż. Mirosław Klotzke	Podpis
Sprawdzający:	mgr inż. Marek Mąkosa upr. proj. nr POM/0301/POOD/09	Podpis