



PRZEKROJE POPRZECZNE SKALA 1:200/200


Pik = 1+941,20
Skala 1:200/200

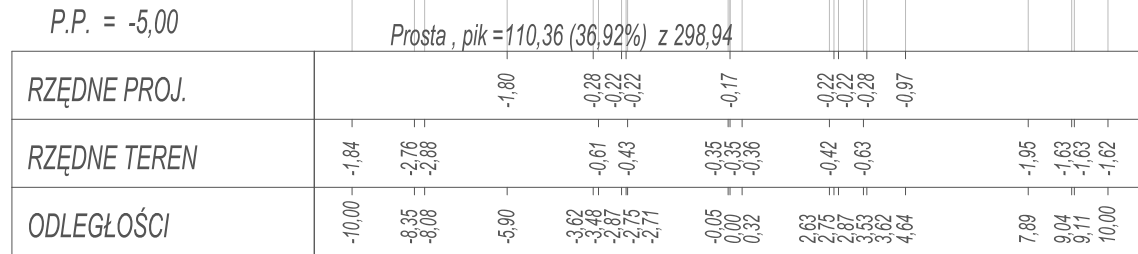


$Pik = 1+966,65$
Skala 1:200/200

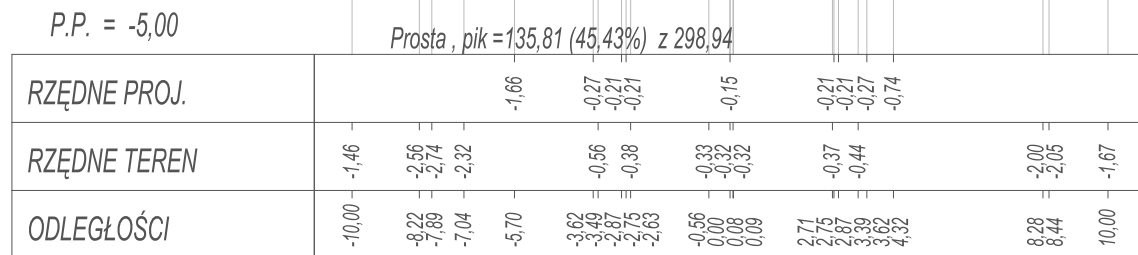


$Pik = 1+991,50$
Skala 1:200/200

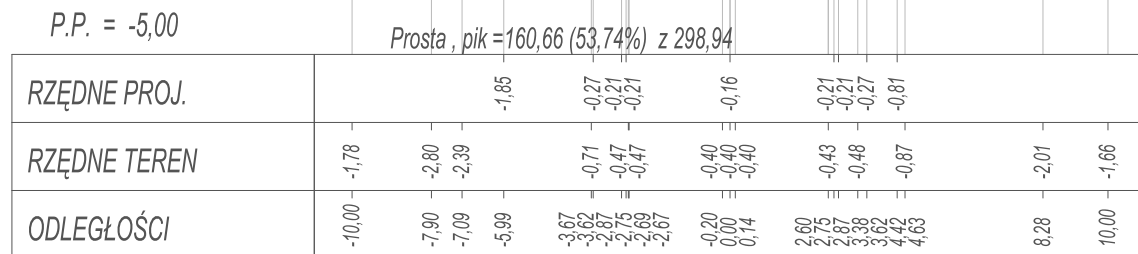


$P_{ik} = 2+020,85$
Skala 1:200/200

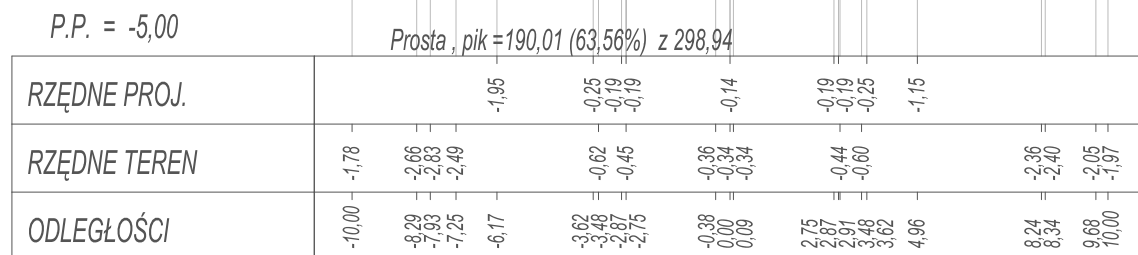


Pik = 2+049,20
Skala 1:200/200

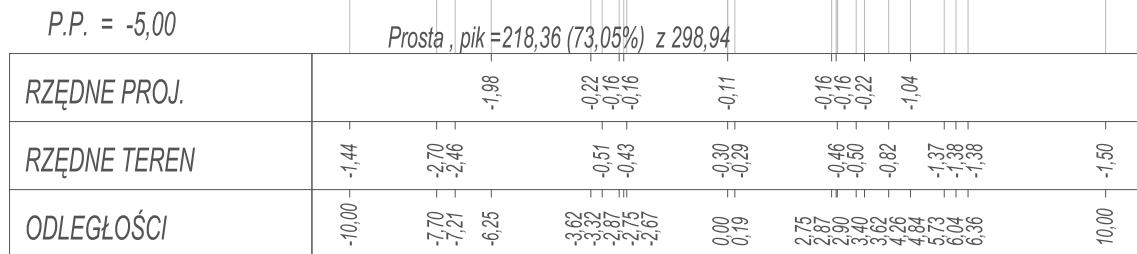


$P_{ik} = 2+070,80$
Skala 1:200/200

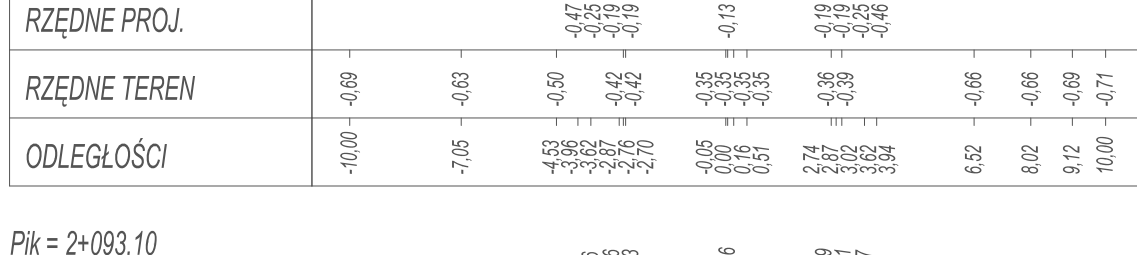


Pik = 2+093,10
Skala 1:200/200

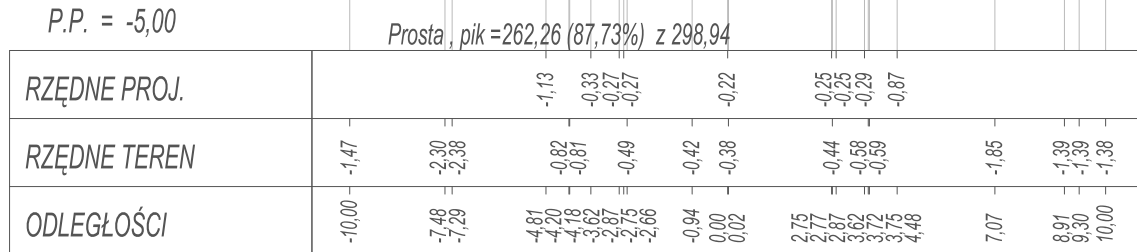


Pik = 2+121,05
Skala 1:200/200

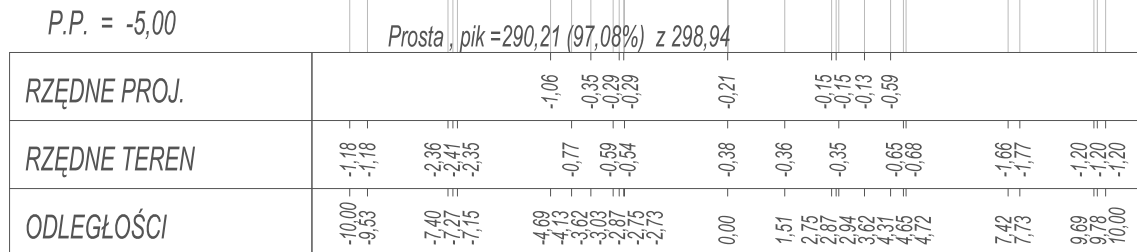


$P_{ik} = 2+144,85$
Skala 1:200/200

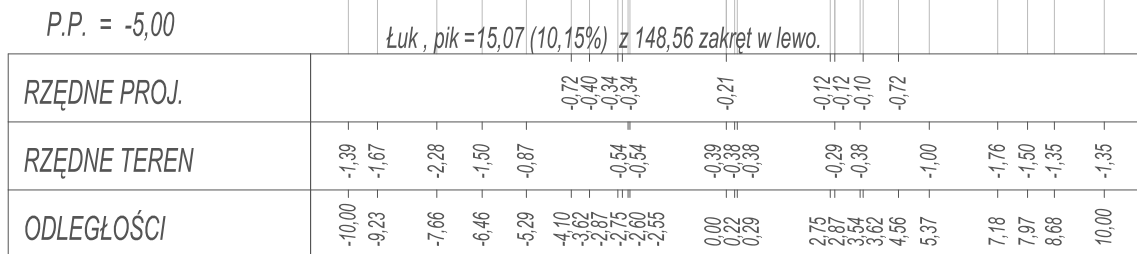


$P_{ik} = 2+169,35$
Skala 1:200/200

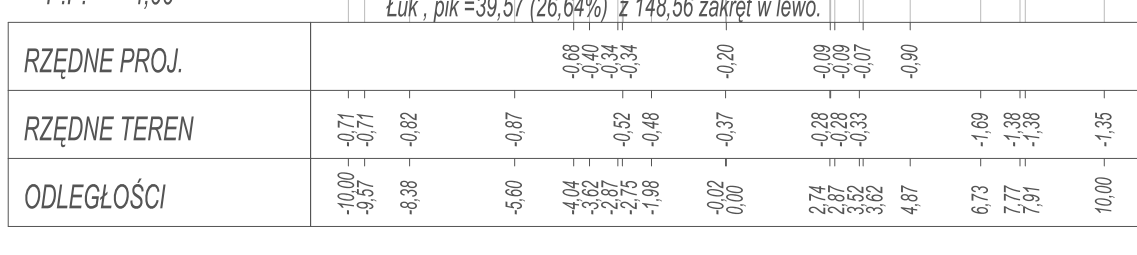


Pik = 2+188,50
Skala 1:200/200

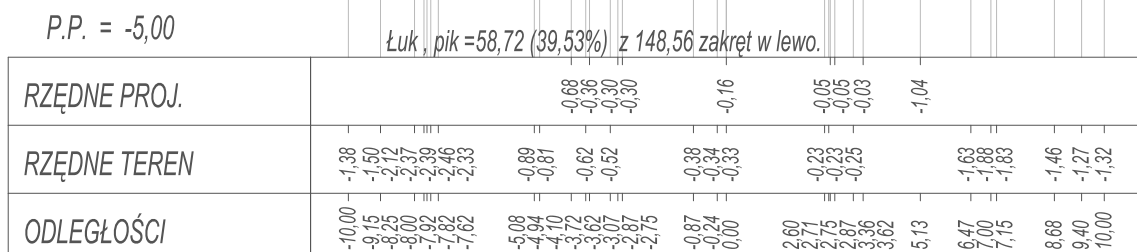


Pik = 2+207,70
Skala 1:200/200

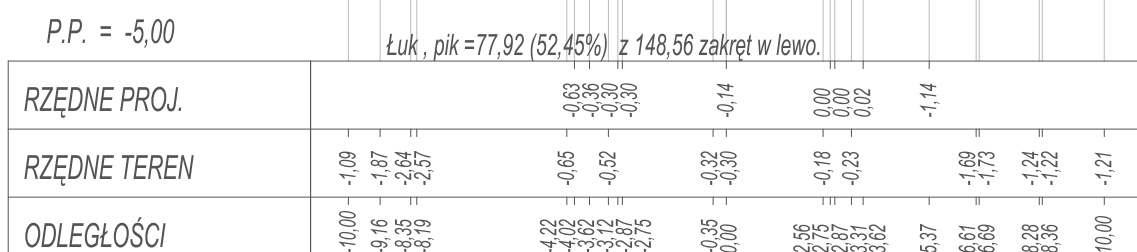


Pik = 2+227,05
Skala 1:200/200

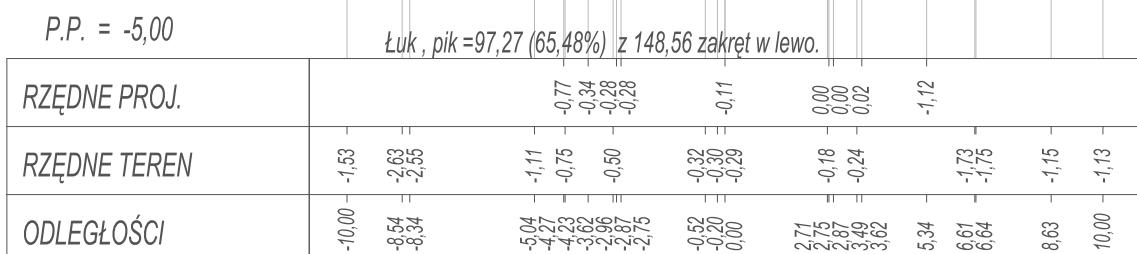


$P_{ik} = 2+242,30$
Skala 1:200/200

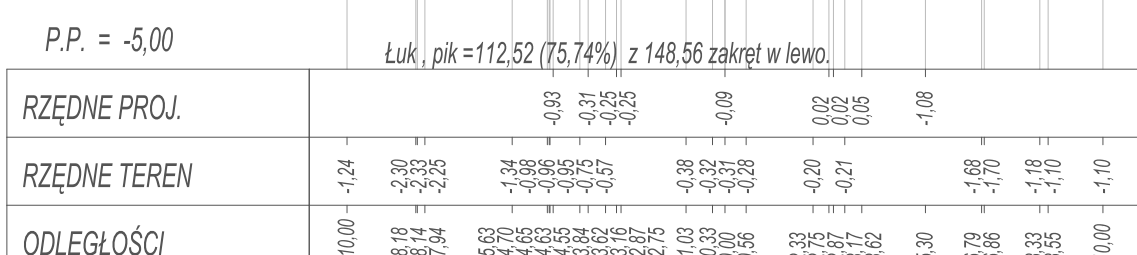


$P_{ik} = 2 + 259,75$
Skala 1:200/200

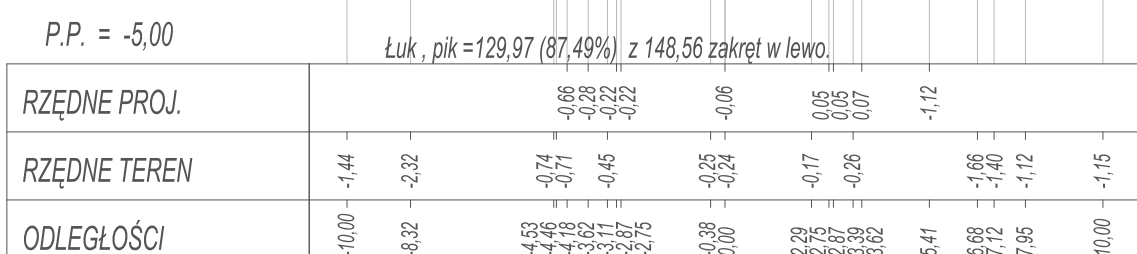

Pik = 2+285,45
Skala 1:200/200

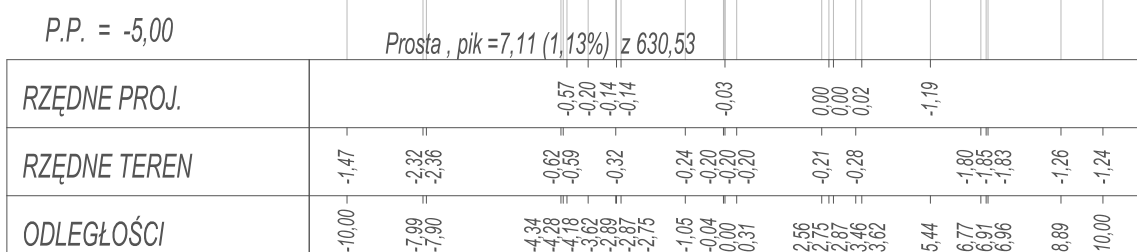

		BIURO USŁUG INWESTYCYJNYCH Grzegorz WALCZAK Gronowo Górne ul. Agatówka 131, 82-300 Elbląg tel. 793 93 65 68 e-mail: bui.elblag@wp.pl	
Adres obiektu	województwo: warmińsko - mazurskie, powiat elbląski, gmina Gronowo Elbląskie, miejscowość Jeglownik, obręb Jeglownik - działki nr 474, 722; obręb Mokjowo 11, 75; obręb Gronowo Elbląskie dz. nr 3/13,316, 221/11, 164/6, 22/12, 223/1, 223/2, 223/4		
Inwestor	Zarząd Dróg Powiatowych w Pasłęku		Stadium opracowania P.W.
Tytuł opracowania	Przebudowa drogi powiatowej 1103N na odcinku Jeglownik - Gronowo Elbląskie		Brana drogi
Nazwa rysunku	PRZEKROJE POPRZECZNE		
Zespół projektowy	imię i nazwisko	podpis	
Opracował	inż. Grzegorz WALCZAK		
Opracował	mgr inż. Tomasz WOJTANOWSKI		
Projektowała	mgr inż. Agnieszka MORAWIAK		
		Rys nr :	36
		Skala	1:200/200