


PROFIL PODŁUŻNY

SKALA 1:100/500

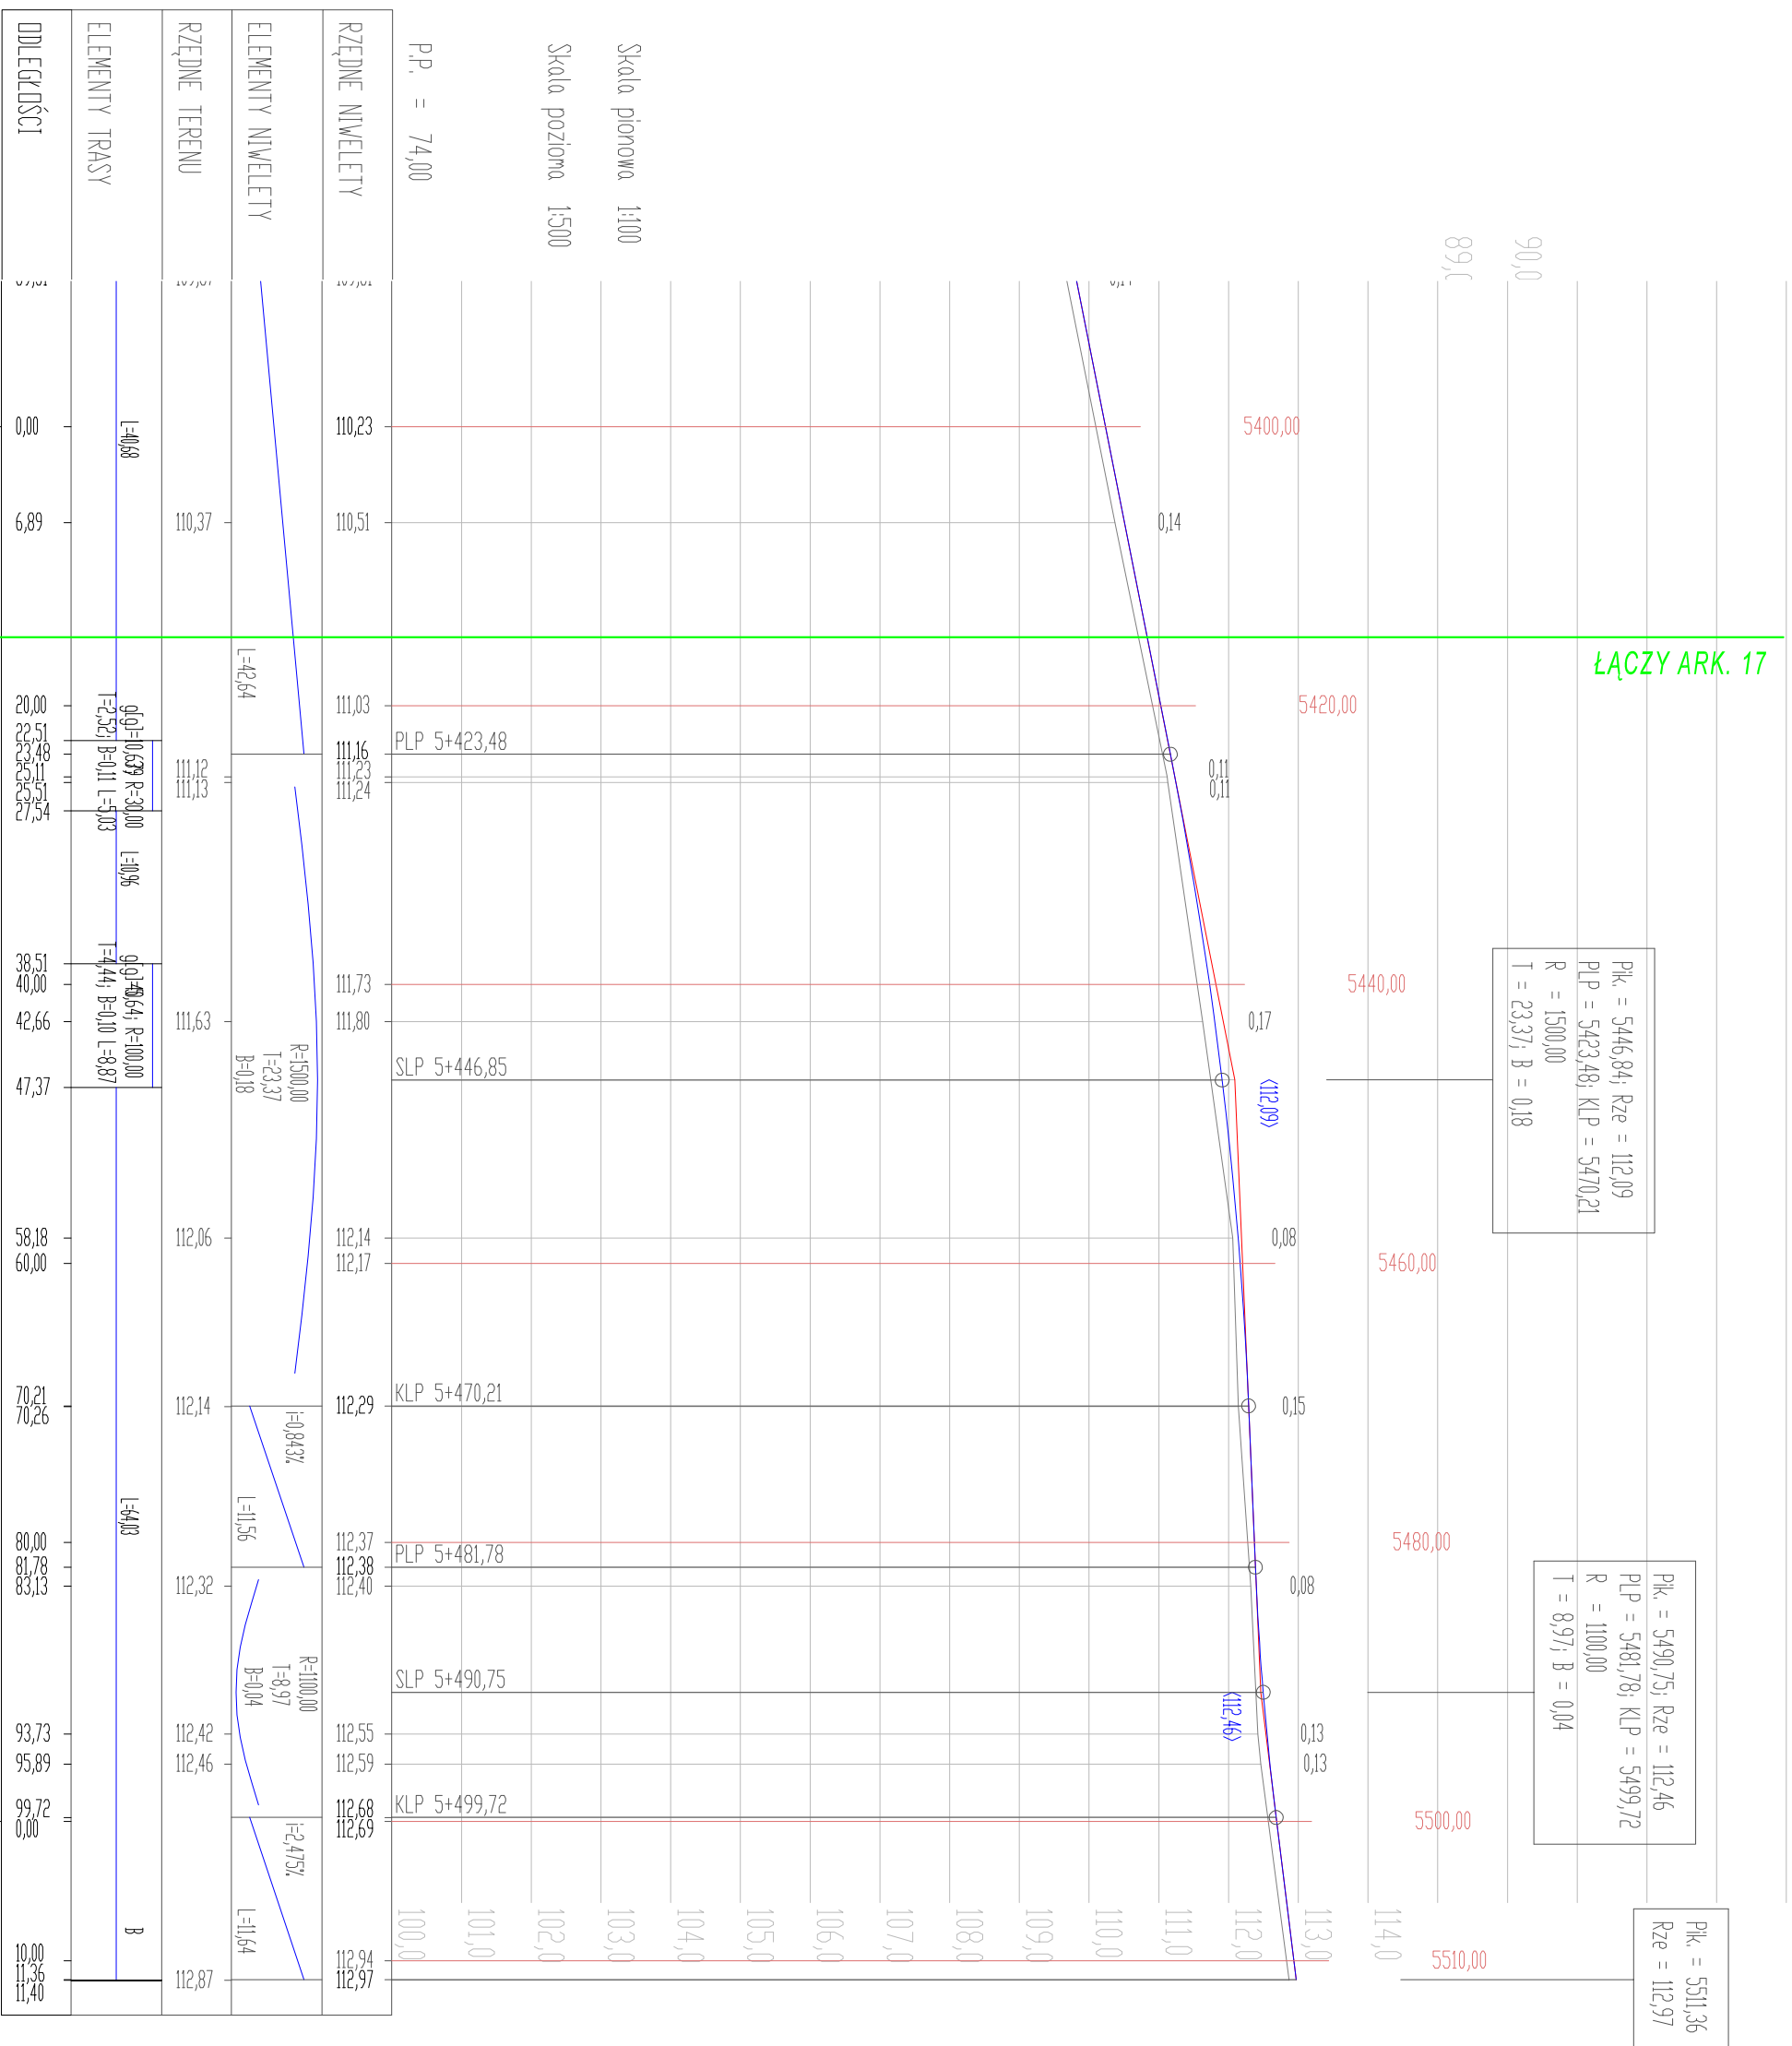

OIB		OBSŁUGA INWESTYCJI BUDOWLANYCH	
mgr inż. Jacek Hejman 82-300 Elbląg ul. Przybyszewskiego 15			
Nazwa projektu		Remont drogi powiatowej Nr 1175N na odcinku Surowe-Grądku-Gruzajny	
Adres obiektu		Woj.: warm.-mazur., Powiat: elbląski, Gmina Pasiek, objęty Surowe, działka nr: 471, objęty Kwiatlany, działka nr:180/4, Gmina Gódkowo, objęty Grądko, działka nr: 2, 118/8, 30/5, 7, 6/106, 6/108, 118/7, 30/2, objęty Gruzajny, działka nr: 5/1, 19	
Inwestor		Powiat Elbląski ul. Saperów 14A, 82-300 Elbląg Zarząd Drog Powiatowych w Pasieku ul. Dworcowa 6, 14-400 Pasiek	
Tytuł opracowania		PROFIL PODŁUŻNY	
Zespół projektowy		Imię i nazwisko mgr inż. Tomasz Wojanowski	
Opracował		nr. uprawnień podpis	
Opracował		mgr inż. Jacek Hejman	
Projektował drogi		mgr inż. Małgorzata Michałek - Danowska	
		1971/EL/94	
		Rys nr : 40	