

PROFIL PODŁUŻNY

SKALA 1:100/500

ŁĄCZY ARK.7


PK_k = 2264,27; Rze = 67,61
PLP = 2248,59; KLP = 2279,93
R = 600,00
T = 15,68; B = 0,20

PK_k = 2311,34
Rze = 64,89

PK_k = 2324,79
Rze = 63,97

PK_k = 2337,29
Rze = 63,55

Skala pionowa 1:100
Skala pozioma 1:500
P.P. = 82,00

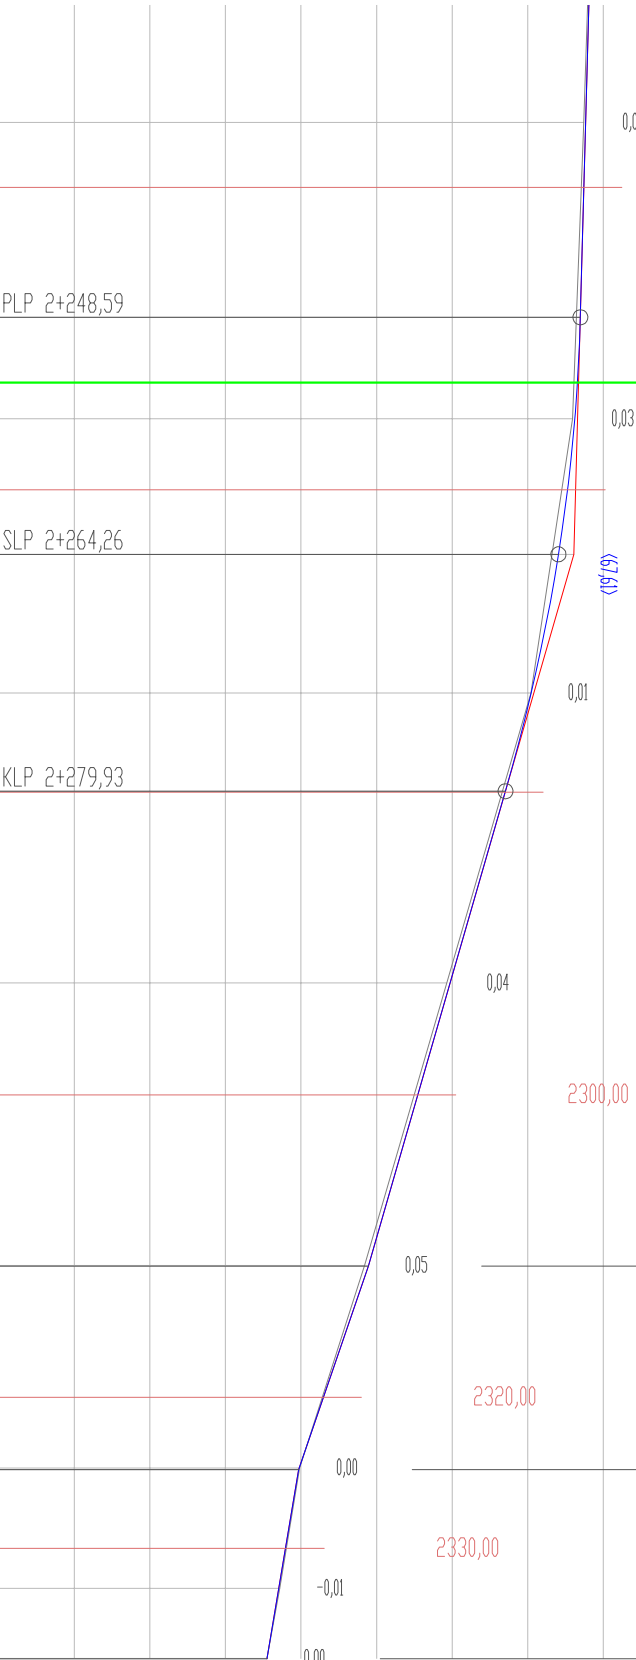

RZĘDNE NIWELETY	67,77	67,74	67,70	67,62	67,52	67,05	66,71	66,70	65,97	65,55	64,89	64,89	64,30	63,98	63,97	63,79	63,71	63,55				
ELEMENTY NIWELETY	i=-0,546%		R=600,00 T=15,68 B=0,20		L=31,41		L=13,45		i=-5,779%		i=-6,840%		i=-3,360%									
RZĘDNE TERENU	67,74	67,59	67,04	65,93	64,84	63,98	63,72	63,55														
ELEMENTY TRASY	I		20		L=54,91		L=54,91		L=54,91		L=54,91		L=7,490									
ODLEGŁOŚCI	35,69	40,00	48,59	55,30	60,00	62,20	73,42	79,93	80,00	92,61	0,00	11,29	11,34	17,11	20,00	24,68	24,79	29,79	30,00	32,64	37,28	37,29

3

OIB

OBŚŁUGA INWESTYCJI BUDOWLANYCH
mgr inż. Jacek Hejman
82-300 Elbląg ul. Przydyśzewskiego 15

Remont drogi powiatowej Nr 1175N na odcinku
Surowe-Grądkі-Grużajny

Woj.: warm.-mazur. Powiat: elbląski, Gmina Pasęk, obręb Surowe, działka nr: 471
obręb Kwiatny, działka nr: 180/4,
Gmina Godkowo, obręb Grądkі, działka nr: 2, 118/8, 30/5, 7, 6/106, 6/108, 118/7, 30/2
obręb Grużajny, działka nr: 5/1, 19

Powiat Elbląski ul. Sapełow 14A, 82-300 Elbląg
Zarząd Drog Powiatowych w Pasieku ul. Dworcowa 6, 14-400 Pasęk

Branża
DROGI

PROFIL PODŁUŻNY C-D

Data oprac.
07.2021

Inne i nazwisko

Skala:

Opracował

1:100/500

Opracował

Rys nr :

Projektował drogi

48