




PRZEKROJE KONSTRUKCYJNE ELEMENTY DRÓG

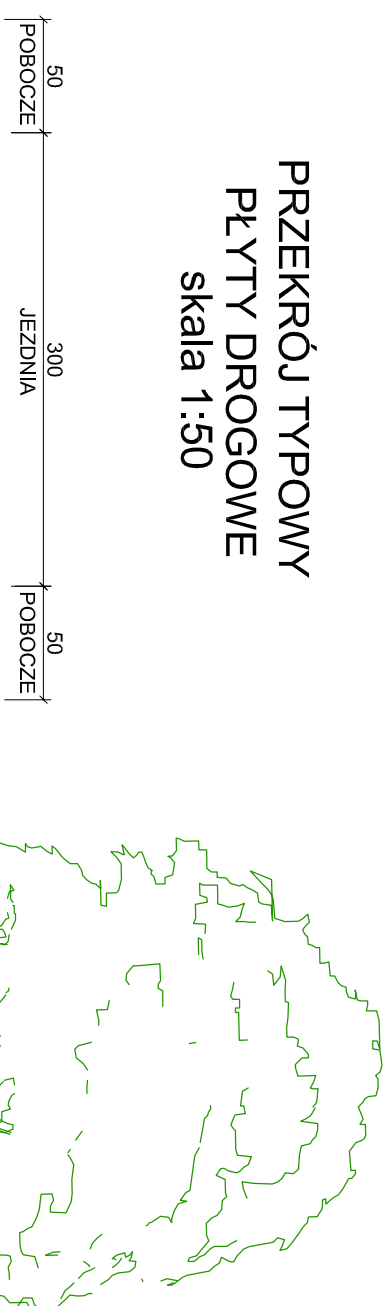

PRZEKRÓJ TYPOWY
PŁYTY DROGOWE
skala 1:50

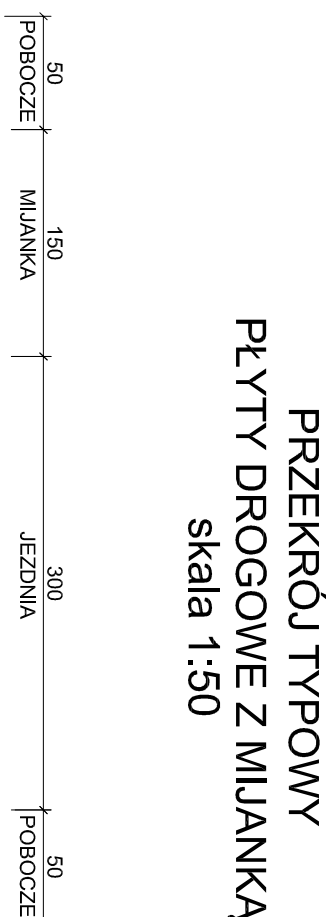


PRZEKROJ TYPOWY
PLYTY DROGOWE Z MIJANKĄ
skala 1:50

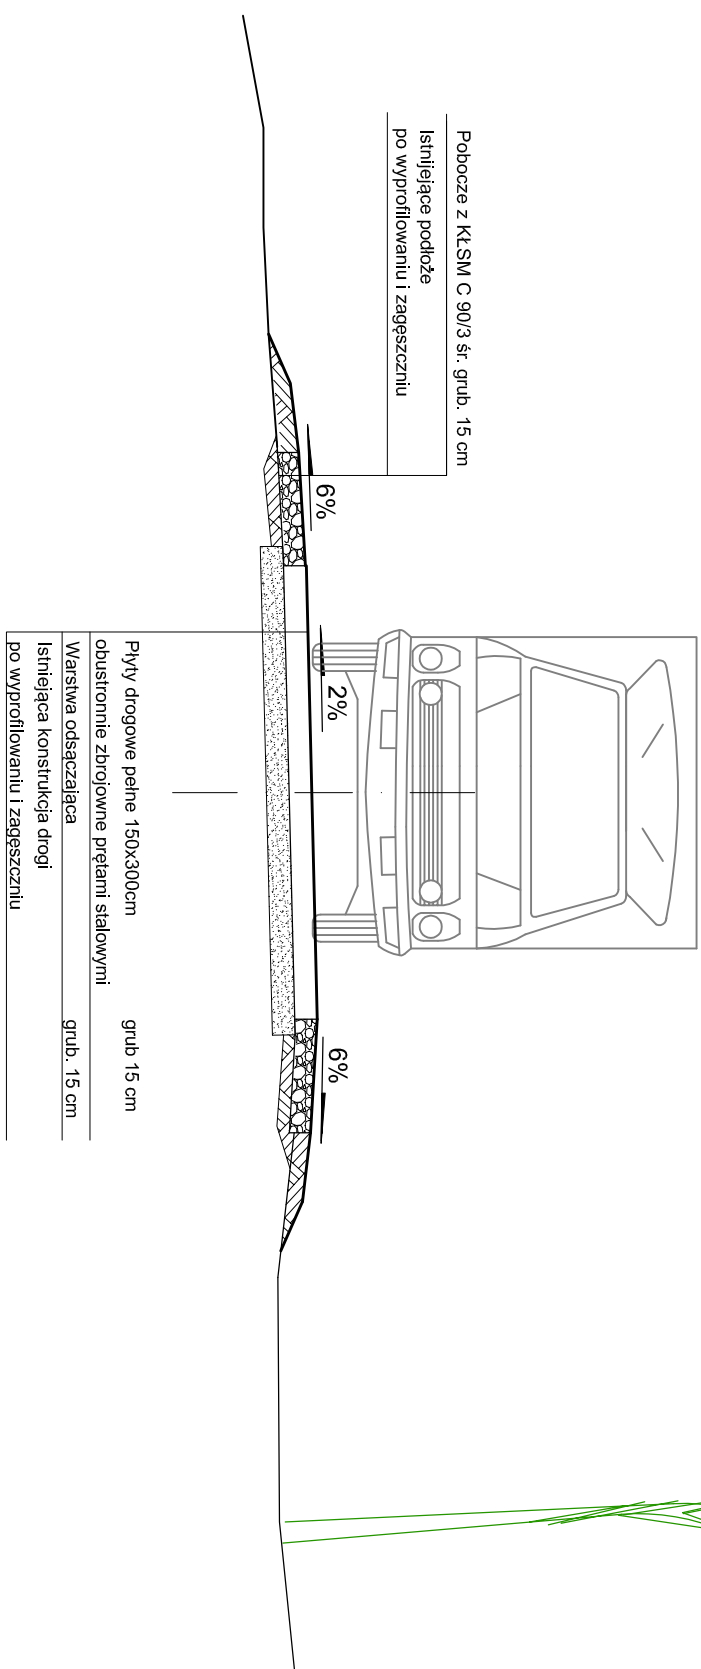

Płyty drogowe pełne 150x300cm	grub. 15 cm
obustronnie zbrojowane prętami stalowymi	
Warstwa odsączająca	grub. 15 cm
Istniejąca konstrukcja drogi	
po wyprofilowaniu i zagęszczeniu	

Pobocze z KtSM C 90/3 \$r. grub. 15 cm
Istniejące podłoże
po wyprofilowaniu i zagęszczeniu

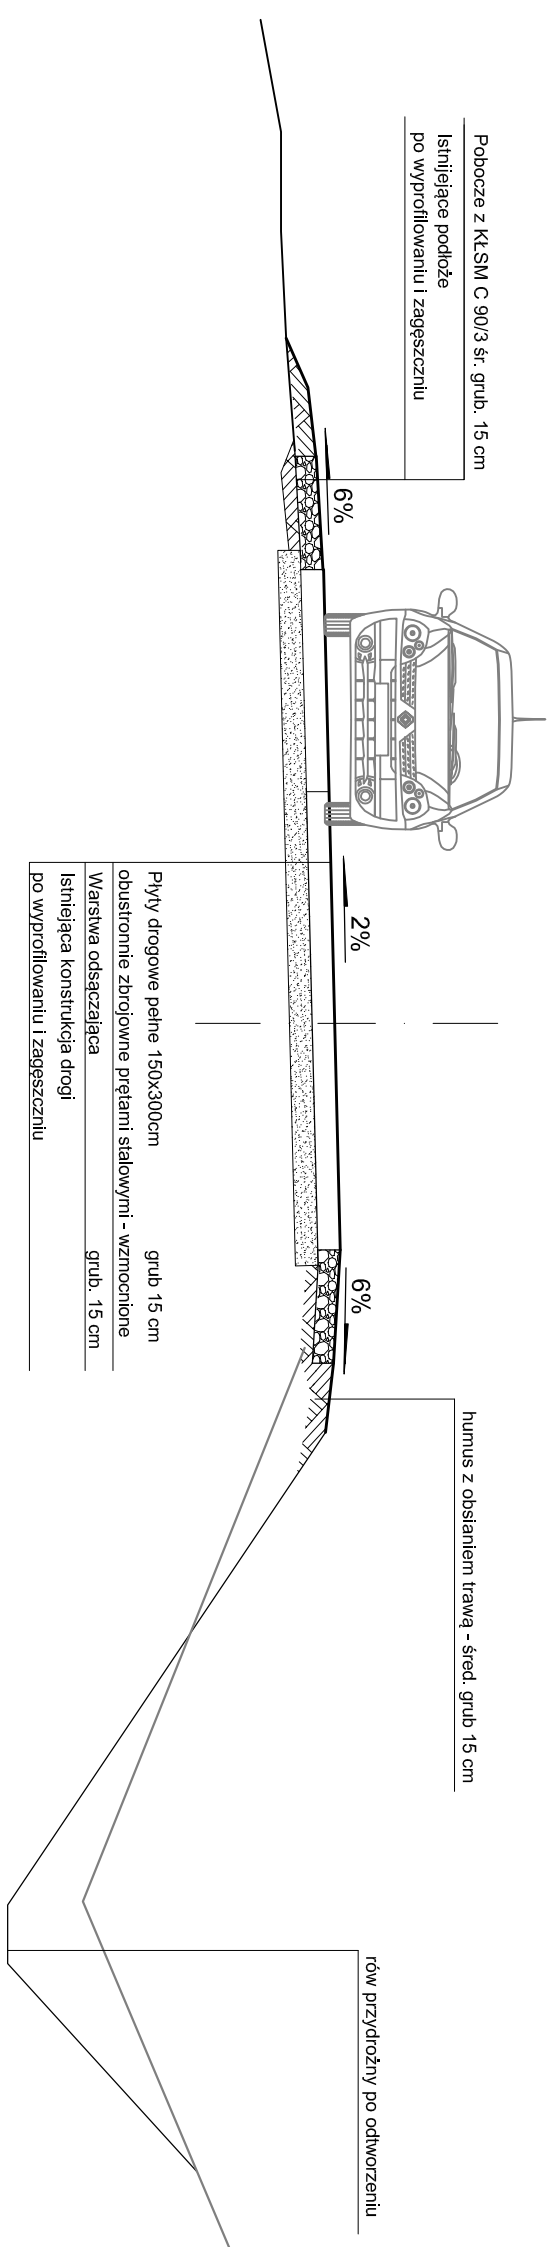

Płyty drogowe pełne 150x300cm	grub. 15 cm
obustronnie zbrojowane prętami stalowymi - wzmacnione	
Warstwa odsączająca	grub. 15 cm
Istniejąca konstrukcja drogi	
po wyprofilowaniu i zagęszczeniu	

Pobocze z KłSM C 90/3 sr. grub. 15 cm

humus z obszarną trawą - śred. grub 15 cm

rów przydrożny po odtworzeniu

<div>OB</div> <div>SLUGA INWESTYCYJ I BUDOWLAN YCH</div> <div>mgr inż. Jacek Hejman</div> <div>82-300 Elbing ul. Przybyłowskiego 15</div>	
<div>Remont drogi powiatowej Nr. 1175N na odcinku Surowe-Gładki-Grużaliny</div>	
Nazwa projektu	Woj.: warm-mazur, Powiat: elbląski, Gmina: Pasiek, odcinek Surowe, działka nr. 4/1, odcinek Kamionki, działka nr. 00/01, działka nr. 2, 1.18.6, 30.5, 7.01/06, 6.10/08, 1.18/1, 30/2 odcinek Surowe, działka nr. 5/1, 19
Adres obiektu	Powiat Elbląski ul. Sierpców 144, 82-300 Elbing
Investor	Zarząd Drogi Powiatowej w Pasieku ul. Dworcowa 6, 14-400 Pasiek
Tytuł opracowania	PRZECENIOLE KONSTRUKCYJNE
Zespół projektowy	Inżynier i inżynierka mgr inż. Tomasz Wójcikowski
Opracował	mgr inż. Jacek Hejman
Opisał	mgr inż. Międzyzemska
Projektnał drogi	1977/EL/94
	08.2021
	22