



PRZEKROJE KONSTRUKCYJNE ELEMENTY DRÓG

PRZEMKROJ TYPOWY
NAWIERZCHNIA BITUMICZNA
skala 1:50

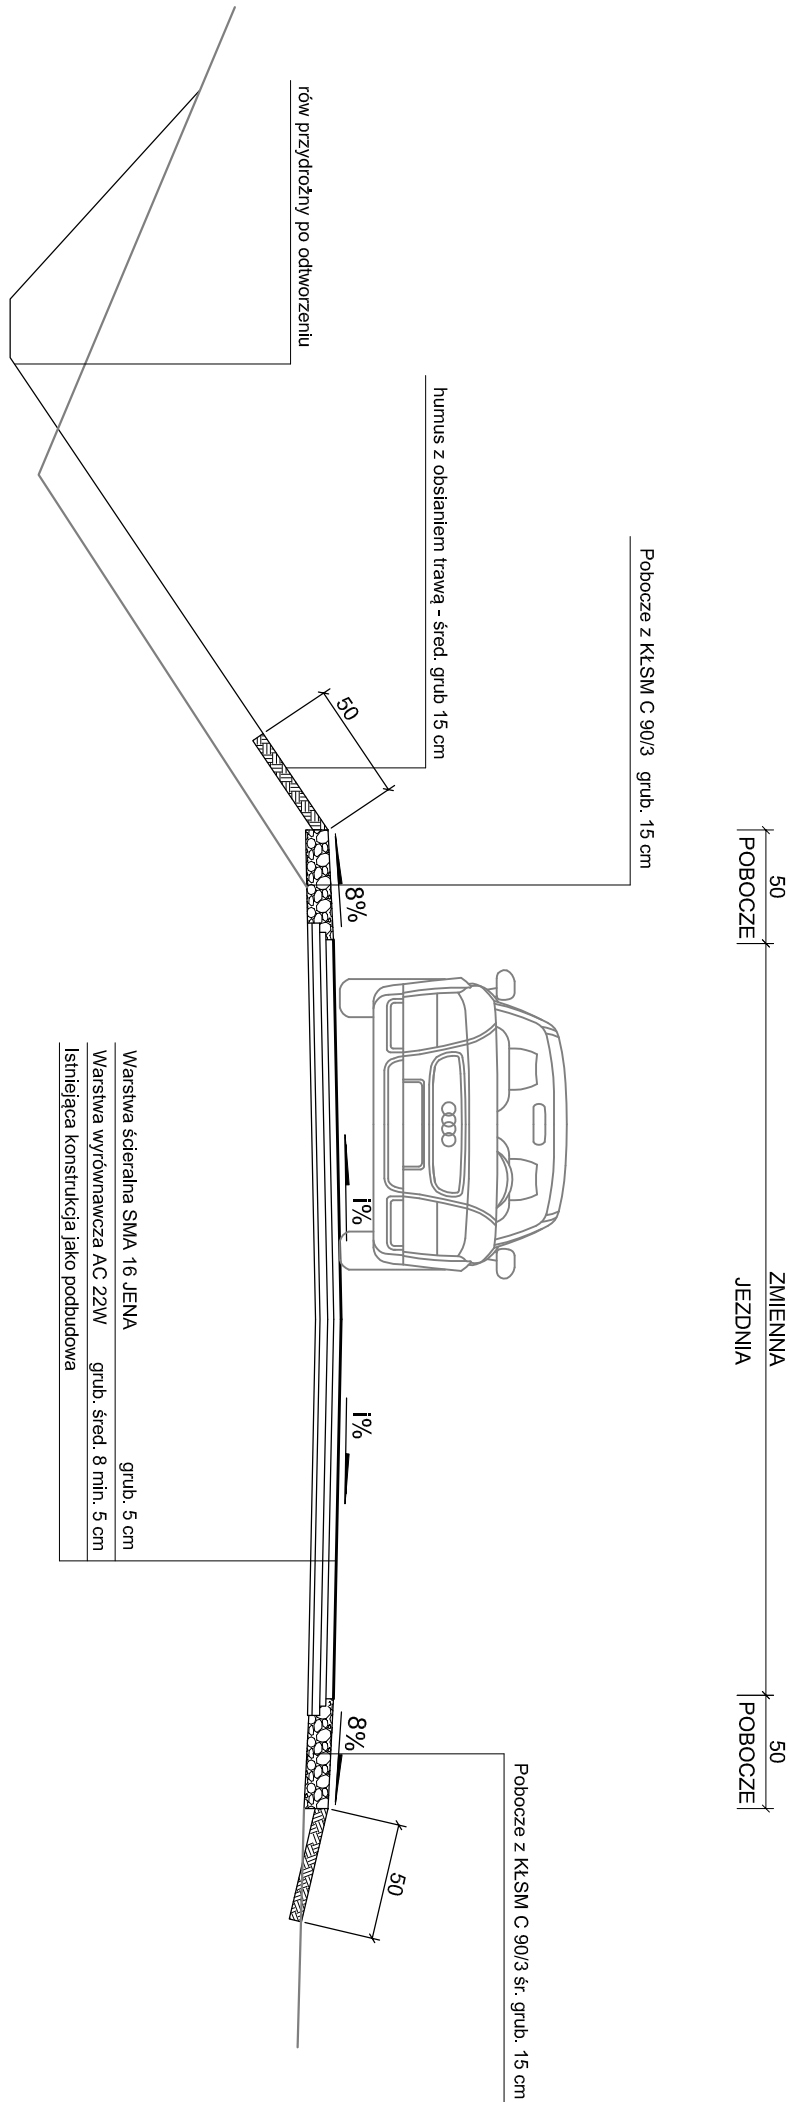

PRZEMKROJ TYPOWY
NAWIERZCHNIA BITUMICZNA - WZMOCNIENIE KRAWĘDZI
skala 1:50

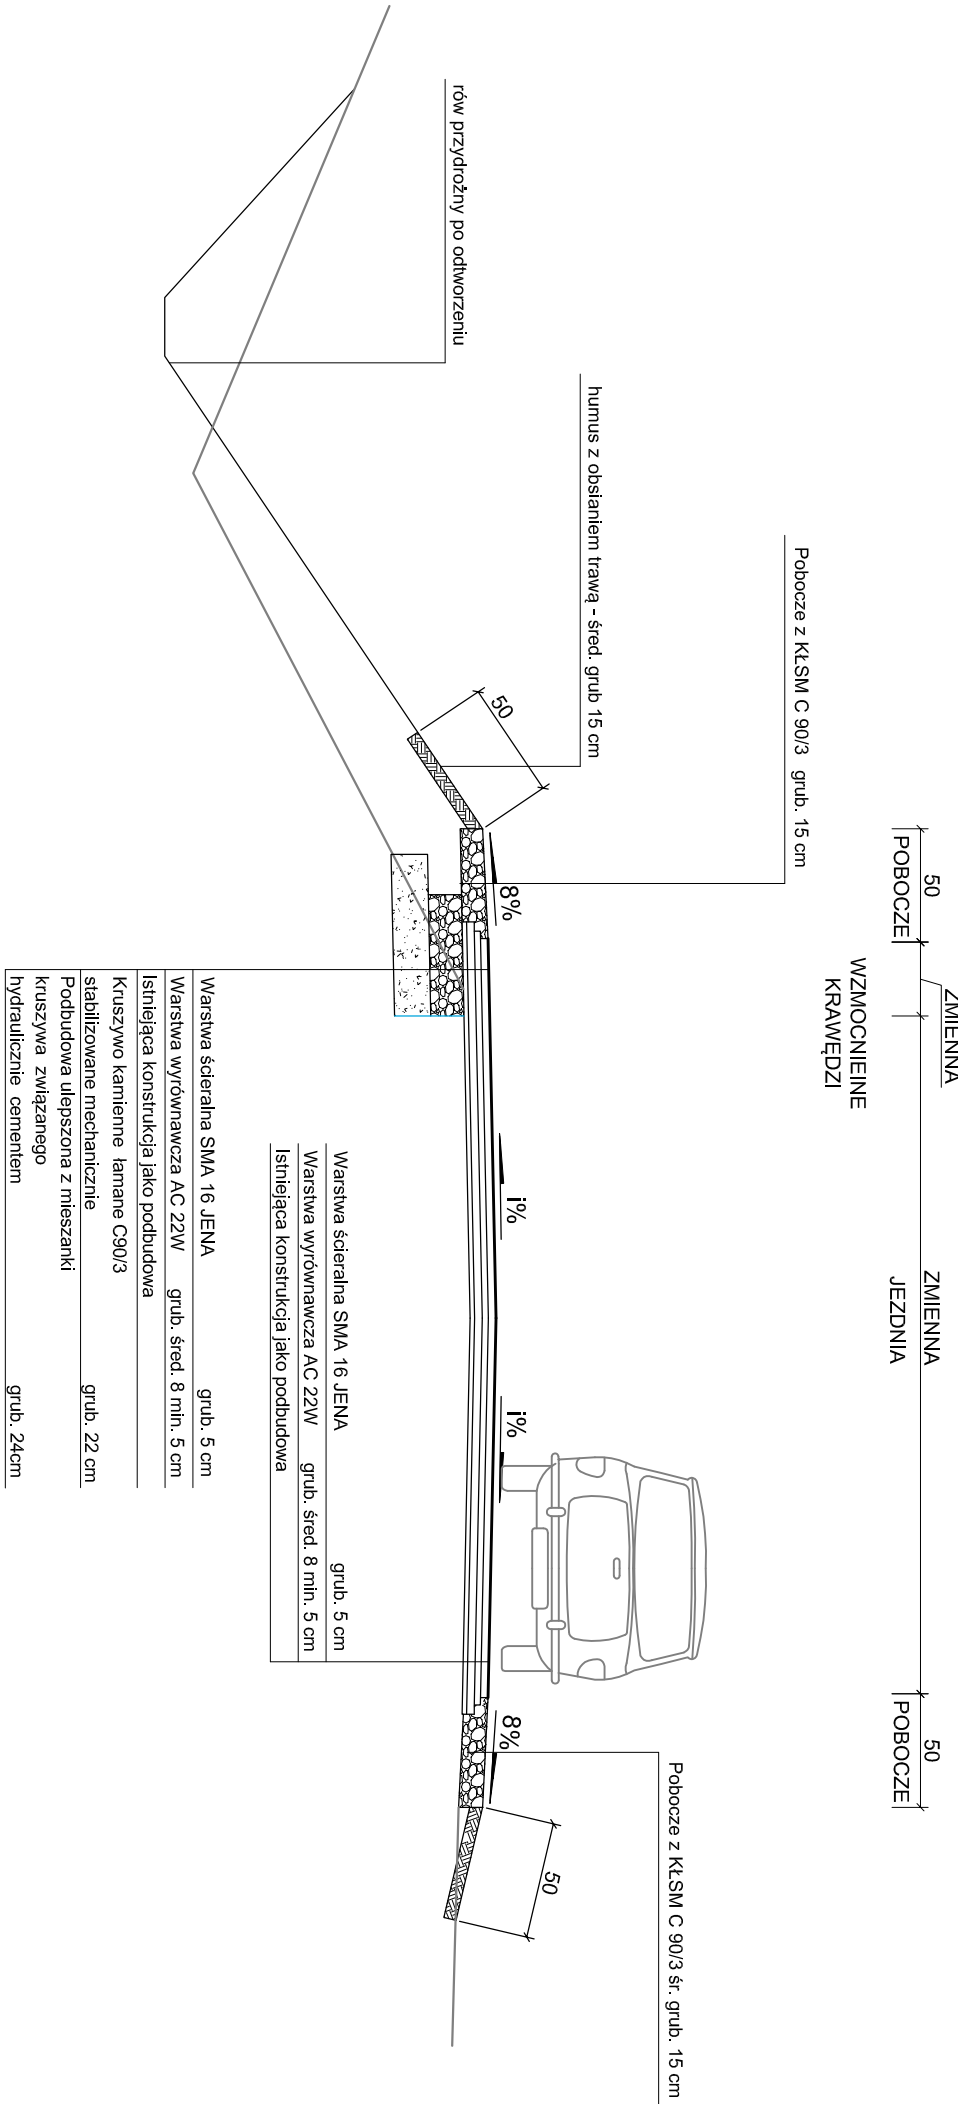

OIB		OBSŁUGA INWESTYCJI BUDOWLANYCH mgr inż. Jacek Hejman 82-300 Elbląg ul. Przyszewskiego 15	
Nazwa projektu		Remont drogi powiatowej Nr 1175N na odcinku Surowe-Grądkł-Gruszajny	
Adres obiektu		Woj.: warm.-mazur. Powiat: elbląski, Gmina Pasiek, droga Surowe, działka nr 471 obrobę Książkowy, działka nr 180/4, Grądkł nr 2, 110/6, 30/5, 7, 6/106, 6/108, 1167, 30/2 obrobę Kodawo, działka nr 6/1, 19	
Inwestor		Pomiat Elbląski ul. Sulejowski 42, 82-300 Elbląg Zarząd Drog Powiatowych w Pasieku ul. Dąbrowska 6, 14-400 Pasiek	
Typ i opracowania		PRZEMKROJE KONSTRUKCYJNE	
Zespół projektowy		Inteł i Inżynieria	
Opracował		mgr inż. Tomasz Wójcikowski	
Opracował		mgr inż. Jacek Hejman	
Projektował drog		mgr inż. Michałki - Danowski	
1971/El/94		08.2021	
20		Skala: 1:50	