



# PRZEKROJE KONSTRUKCYJNE ELEMENTY DRÓG

PRZESKROJY TYPOWY  
NAWIERZCHNIA BITUMICZNA - MIJANKA  
skala 1:50

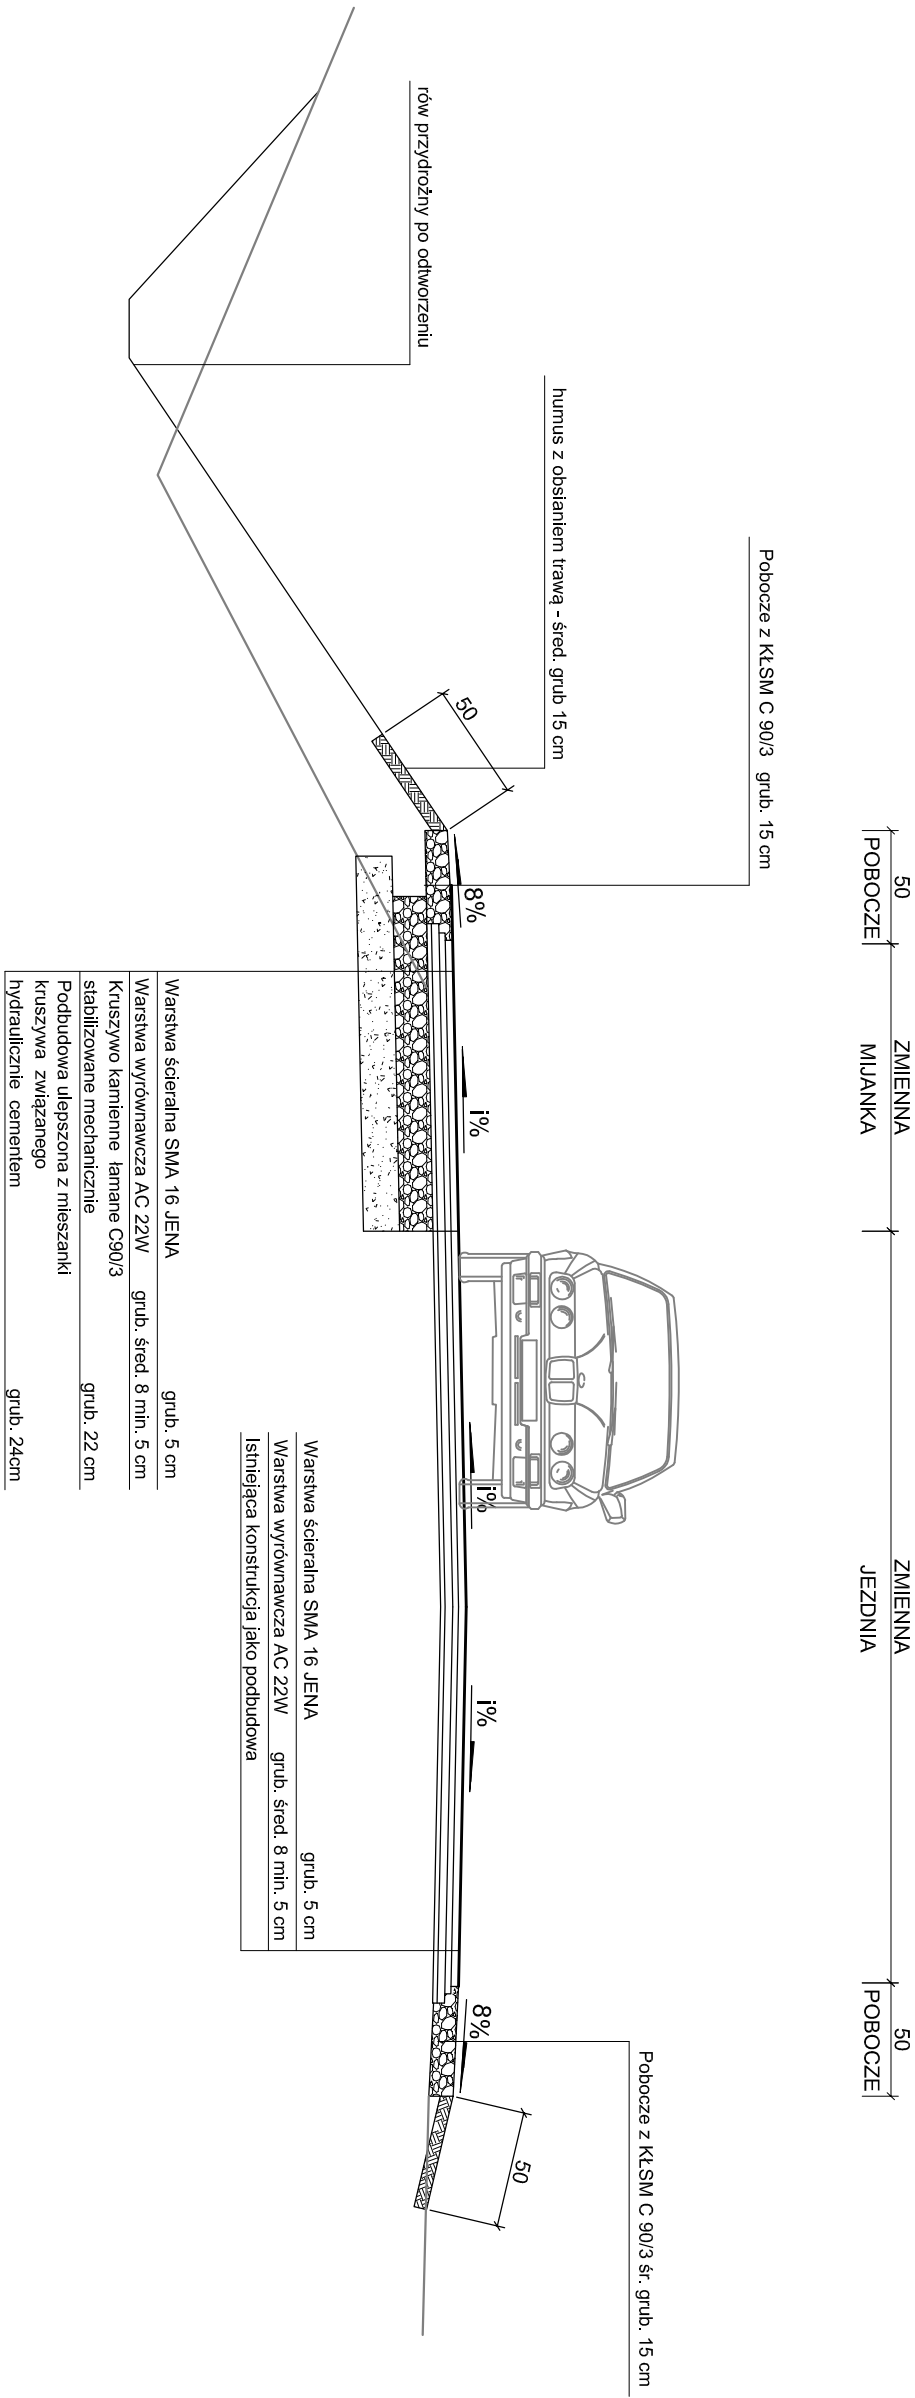

PRZESKROJY TYPOWY  
NAWIERZCHNIA BITUMICZNA Z PERONEM  
skala 1:50

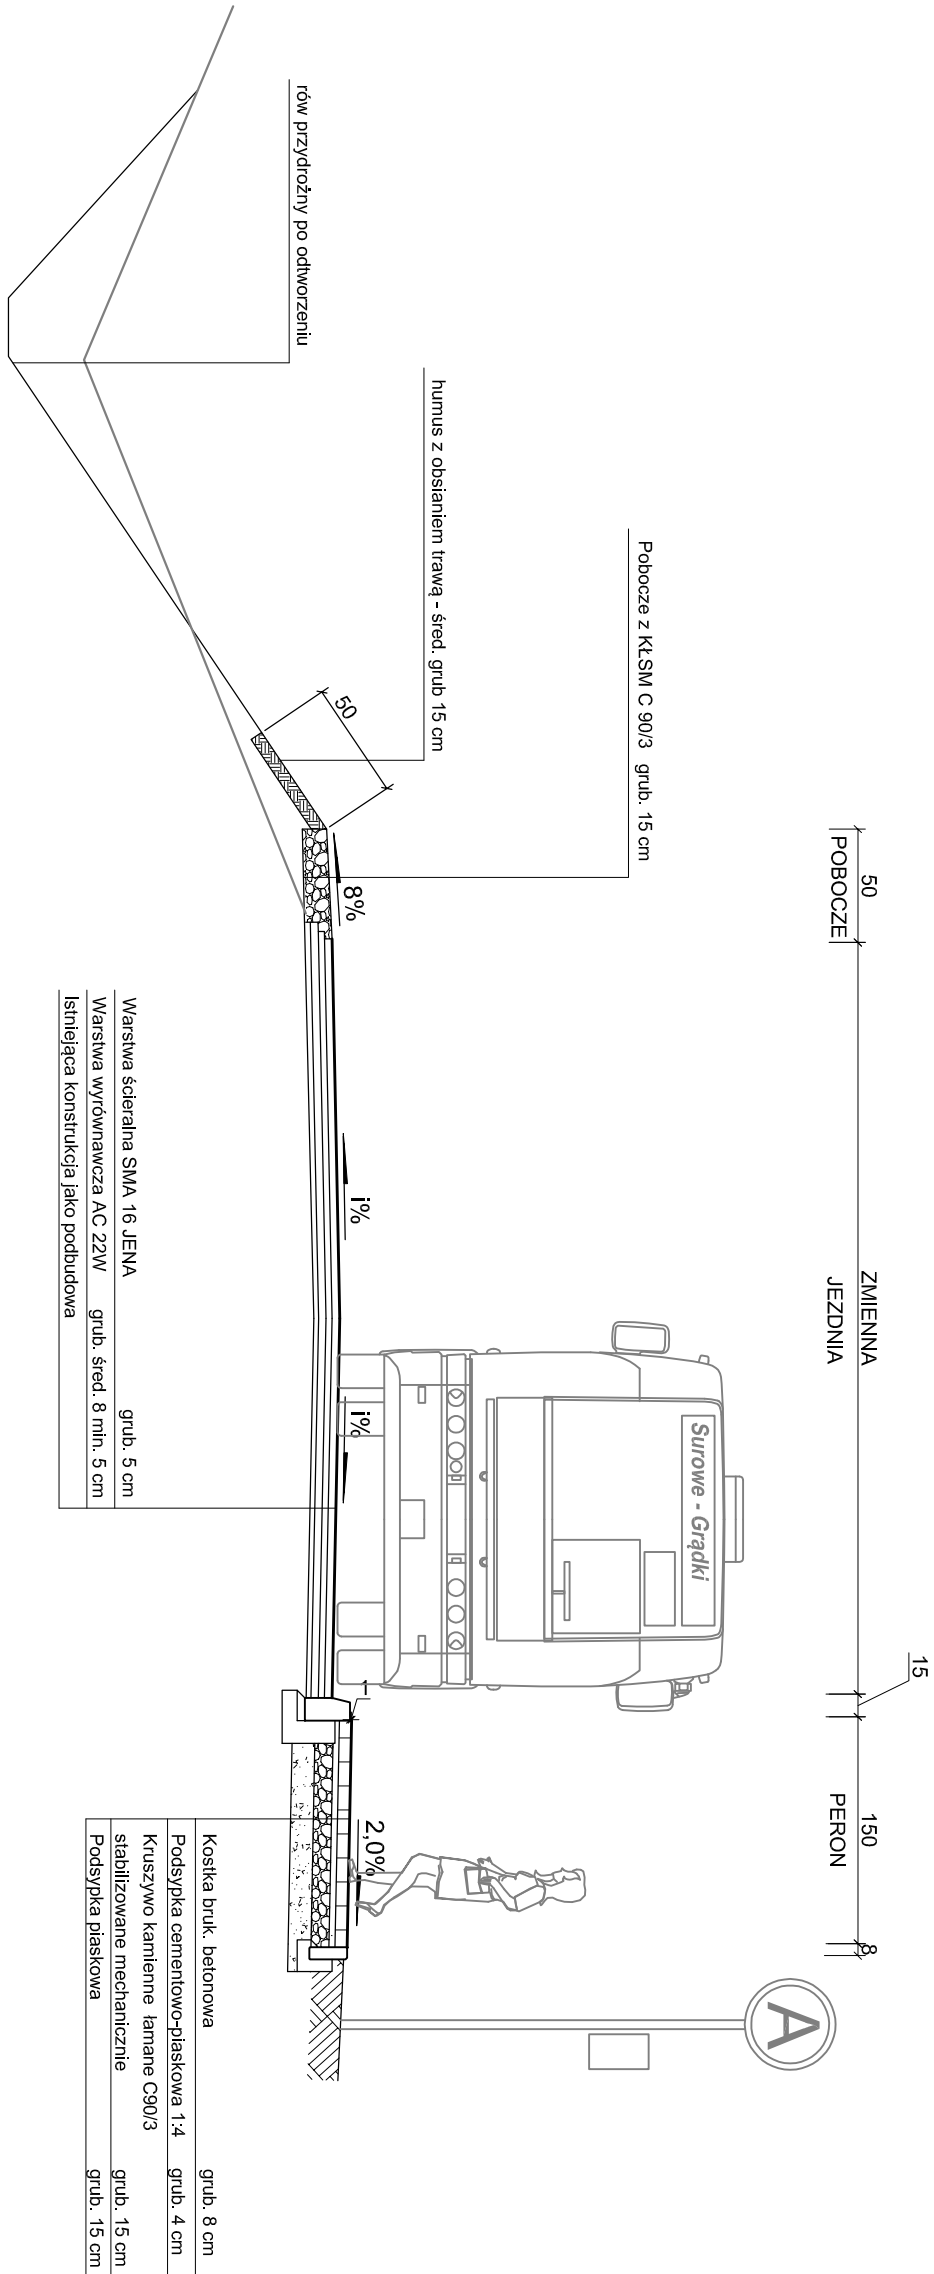

OIB		OBSŁUGA INWESTYCJI BUDOWLANYCH	
		mgr inż. Jacek Helman 82-300 Elbląg ul. Przypyszewskiego 15	
Nazwa projektu		Remont drogi powiatowej Nr 1175N na odcinku Surowe-Grądk-Grążajny	
Adres obiektu		Woj. warmińsko-mazurskie, Powiat elbląski, Gmina Piasiek, droga Surowe, działka nr 471, obręb Kolibaj, działka nr 1814, Gmina Kodawo, droga Grądk, działka nr 2, 1108, 305, 7, 6106, 6108, 1107, 302, obręb Grądkaj, działka nr 51, 19	
Inwestor		Powiat Elbląski ul. Sądowa 1A, 82-300 Elbląg	
Typu opracowania		Zatrzaśnięcie Drog Powiatowej w Piasiek ul. Dworcowa 6, 14-400 Piasiek	
Zespół projektowy		Inicjator i realizator mgr inż. Tomasz Wojanowski	
Opracował		mgr inż. Jacek Helman	
Projektował drogę		mgr inż. Miłogost Michałek - Danowska	
		Data oprac. 08.2021	
		Skala: 1:50	
		Rys nr : 21	