PROJEKT ZAGOSPODAROWANIA TERENU

skala 1:500

MAPA DO CELÓW PROJEKTOWYCH	ARKUSZ NR 8
Nazwa miejscowości/Obiekt	Trasa Surowe - Grądki - Grużajny - Siedlisko, wg zakresu
Jednostka ewidencyjna	280407_5 gmina Pasłęk, 280402_2 gmina Godkowo
Obręb ewidencyjny	280407_5.0041 Surowe, 280407_5.0038 Sałkowice, 280407_5.0021 Kwitajny, 280402_2.0007 Grądki, 280402_2.0008 Grużajny
Układ współrzędnych prostokątnych płaskich	2000/7
Układ wysokości	Amsterdam PL-EVRF2007
Skala	1:500
Obszar, który był przedmiotem aktualizacji	

1. Nie wyklucza się istnienia w terenie innych, nie wykazanych na niniejszej mapie urządzeń podziemych, które nie zostały zgłoszone do inwentaryzacji lub o których brak jest informacji w instytucjach branżowych.
2. Granice wniesiono na podstawie danych numerycznych udostępnionych przez PODGIK.

TMC-TECH Tomasz Chomiuk
ul. Brzozowa 18, 14-400 Pasłęk
Regon 360451436 NIP 578-287-97-00

Geodeta Uprawniony
Mirosław Chomiuk
Nr upr. 15389

Nr ewid. zgł.: GN.6640.1.405.2021

Data oprac. mapy: 12.05.2021

Zakrzewienie - obszar nie ujawniony w bazie danych EGB

Zadrzewienie - obszar nie ujawniony w bazie danych EGB

Inny plakat przyrodniczy - nie podlega ujawnieniu w EGB

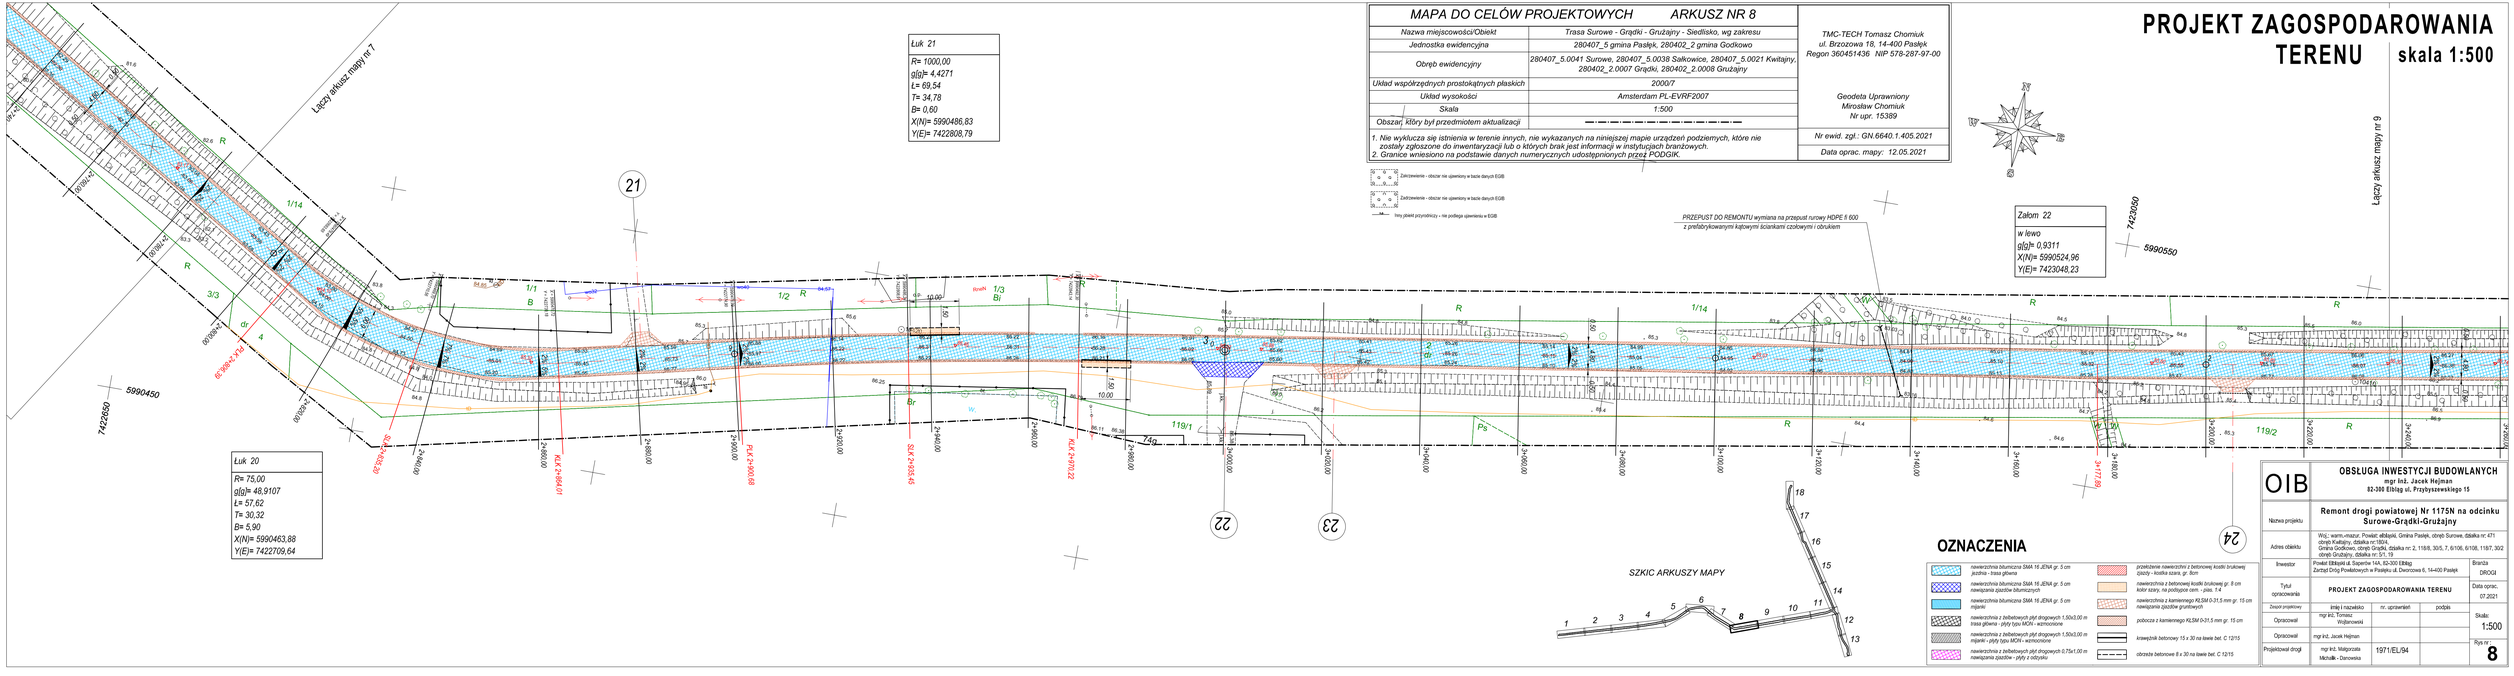

Łuk 21

R= 1000,00
g(g)= 4,4271
L= 69,54
T= 34,78
B= 0,60
X(N)= 5990486,83
Y(E)= 7422808,79

Łuk 20

R= 75,00
g(g)= 48,9107
L= 57,62
T= 30,32
B= 5,90
X(N)= 5990463,88
Y(E)= 7422709,64

Załom 22

w lewo
g(g)= 0,9311
X(N)= 5990524,96
Y(E)= 7423048,23

OZNACZENIA

- nawierzchnia bitumiczna SMA 16 JEWA gr. 5 cm jezdnia - trasa główna
- nawierzchnia bitumiczna SMA 16 JEWA gr. 5 cm nawiązania zjazdów bitumicznych
- nawierzchnia bitumiczna SMA 16 JEWA gr. 5 cm mijanki
- nawierzchnia z żelbetowych płyt drogowych 1,50x3,00 m trasa główna - płyty typu MON - wzmocnione
- nawierzchnia z żelbetowych płyt drogowych 1,50x3,00 m mijanki - płyty typu MON - wzmocnione
- nawierzchnia z żelbetowych płyt drogowych 0,75x1,00 m nawiązania zjazdów - płyty z odzysku
- przełożenie nawierzchni z betonowej kostki brukowej zjazdy - kostka szara, gr. 8cm
- nawierzchnia z betonowej kostki brukowej gr. 8 cm kolor szary, na podłogach cem. - piaś. 7:4
- nawierzchnia z kamiennego KLSM 0-31,5 mm gr. 15 cm nawiązania zjazdów gruntowych
- pobocza z kamiennego KLSM 0-31,5 mm gr. 15 cm
- krawężnik betonowy 15 x 30 na ławie bet. C 12/15
- obrzeże betonowe 8 x 30 na ławie bet. C 12/15

OIB	OBSŁUGA INWESTYCJI BUDOWLANYCH mgr inż. Jacek Hejman 82-300 Elbląg ul. Przybyszewskiego 15		
Nazwa projektu	Remont drogi powiatowej Nr 1175N na odcinku Surowe-Grądki-Grużajny		
Adres obiektu	Woj.: warm.-mazur. Powiat: elbląski. Gmina Pasłęk, obręb Surowe, działka nr: 471 obręb Kwitajny, działka nr:1504, Gmina Godkowo, obręb Grądki, działka nr: 2, 1188, 305, 7, 6106, 6108, 1187, 302 obręb Grużajny, działka nr: 51, 19		
Inwestor	Powiat Elbląski ul. Saperów 14A, 82-300 Elbląg Zarząd Dróg Powiatowych w Pasłęku ul. Dworcowa 6, 14-400 Pasłęk		Branża DROGI
Tytuł opracowania	PROJEKT ZAGOSPODAROWANIA TERENU		Data oprac. 07.2021
Zespół projektowy	imię i nazwisko	nr. uprawnień	podpis
Opracował	mgr inż. Tomasz Wojtanowski		Skala: 1:500
Opracował	mgr inż. Jacek Hejman		
Projektował drogi	mgr inż. Małgorzata Michułka - Dąbrowska	1971/EL/94	Rys nr: 8