


PRZEKRÓJ KONSTRUKCYJNY  
w km. 0+476,24 - 2+156,99

skala 1:50

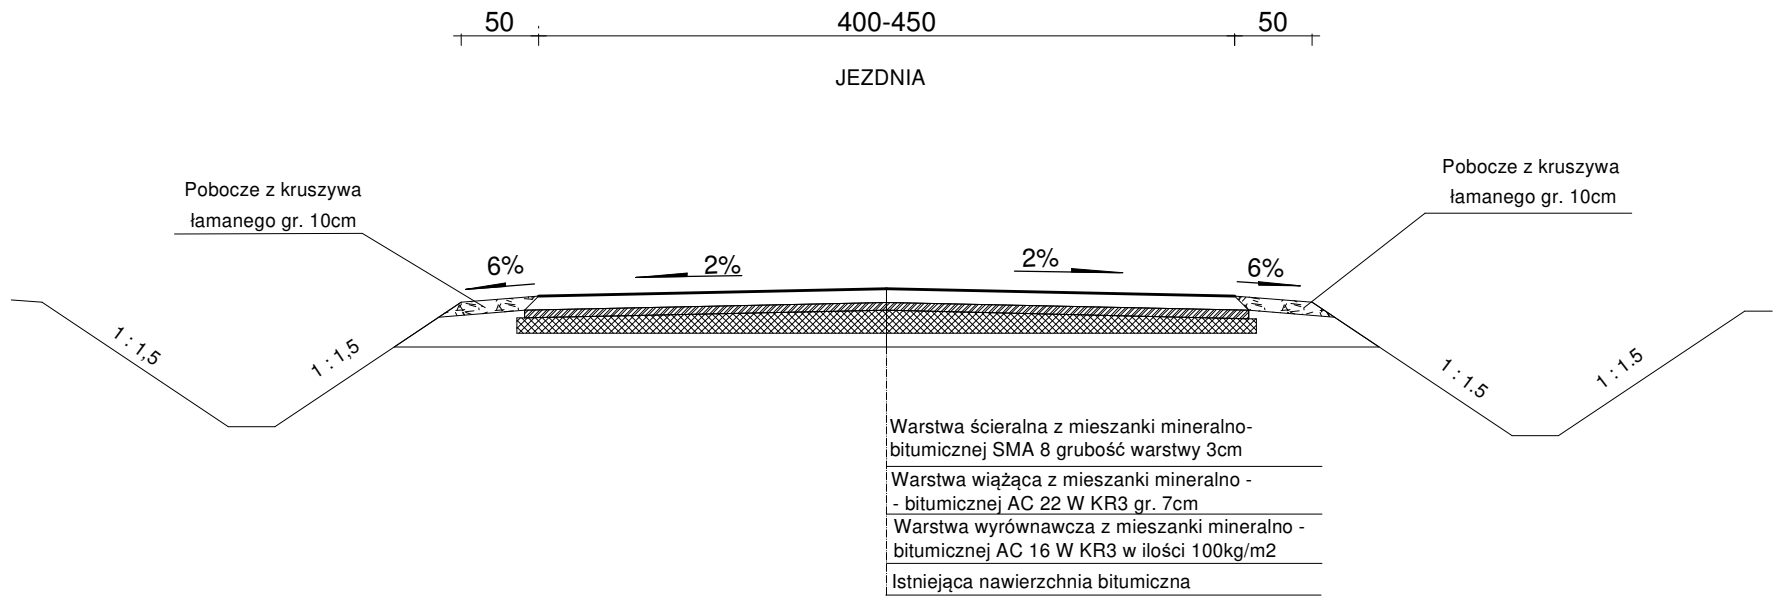

TRASA Mirosław Klotzke		ul. Łąkowa 6 Rotmanka 83-010 Straszyn
Opracowanie: Remont drogi powiatowej nr 1103 N na odcinku Stare Dolno - Powodowo		
Inwestor: Zarząd Dróg Powiatowych w Pasleku ul.Dworcowa 6, 14 -400 Pasiek		
Rysunek:	Przekrój normalny	Nr rysunku: 2P
Faza:	Projekt budowlany	Data: 10.2018
Branża:	drogi	Skala: 1 : 50
Projektant:	mgr inż. Mirosław Klotzke	Podpis
Sprawdzający:	mgr inż. Marek Makosa upr. proj. nr POM0301/POOD/09	Podpis