


PRZEKRÓJ KONSTRUKCYJNY
w km. 0+000 - 0+476,24

skala 1:50

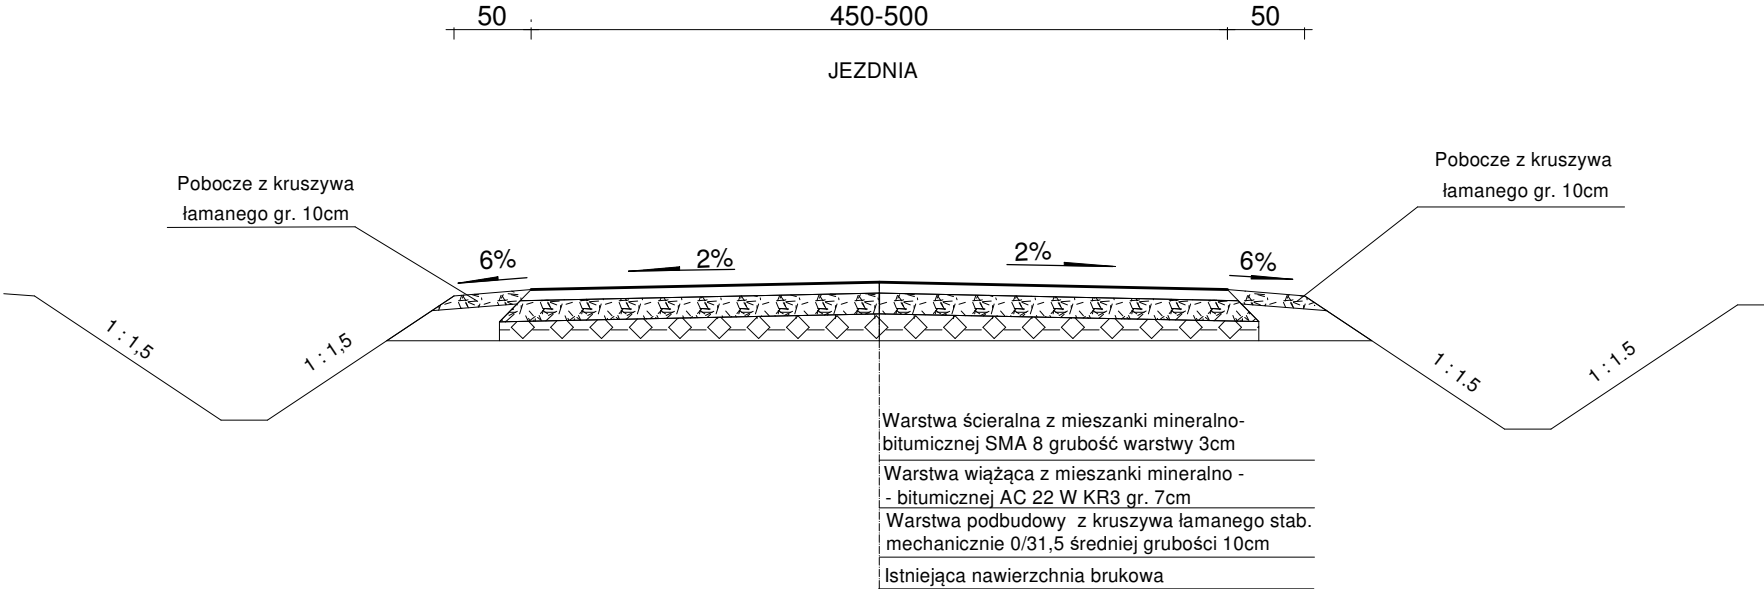

TRASA Mirosław Klotzke		ul. Łąkowa 6 Rotmanka 83-010 Straszyn	
Opracowanie:		Remont drogi powiatowej nr 1103 N na odcinku Stare Dolno - Powodowo	
Inwestor:		Zarząd Dróg Powiatowych w Pasleku ul.Dworcowa 6, 14 -400 Pasiek	
Rysunek:	Przekrój normalny	Nr rysunku:	1P
Faza:	Projekt budowlany	Data:	10.2018
Branża:	drogi	Skala:	1 : 50
Projektant:	mgr inż. Mirosław Klotzke	Podpis	
Sprawdzający:	mgr inż. Marek Makosa upr. proj. nr POM0301/POOD09	Podpis	