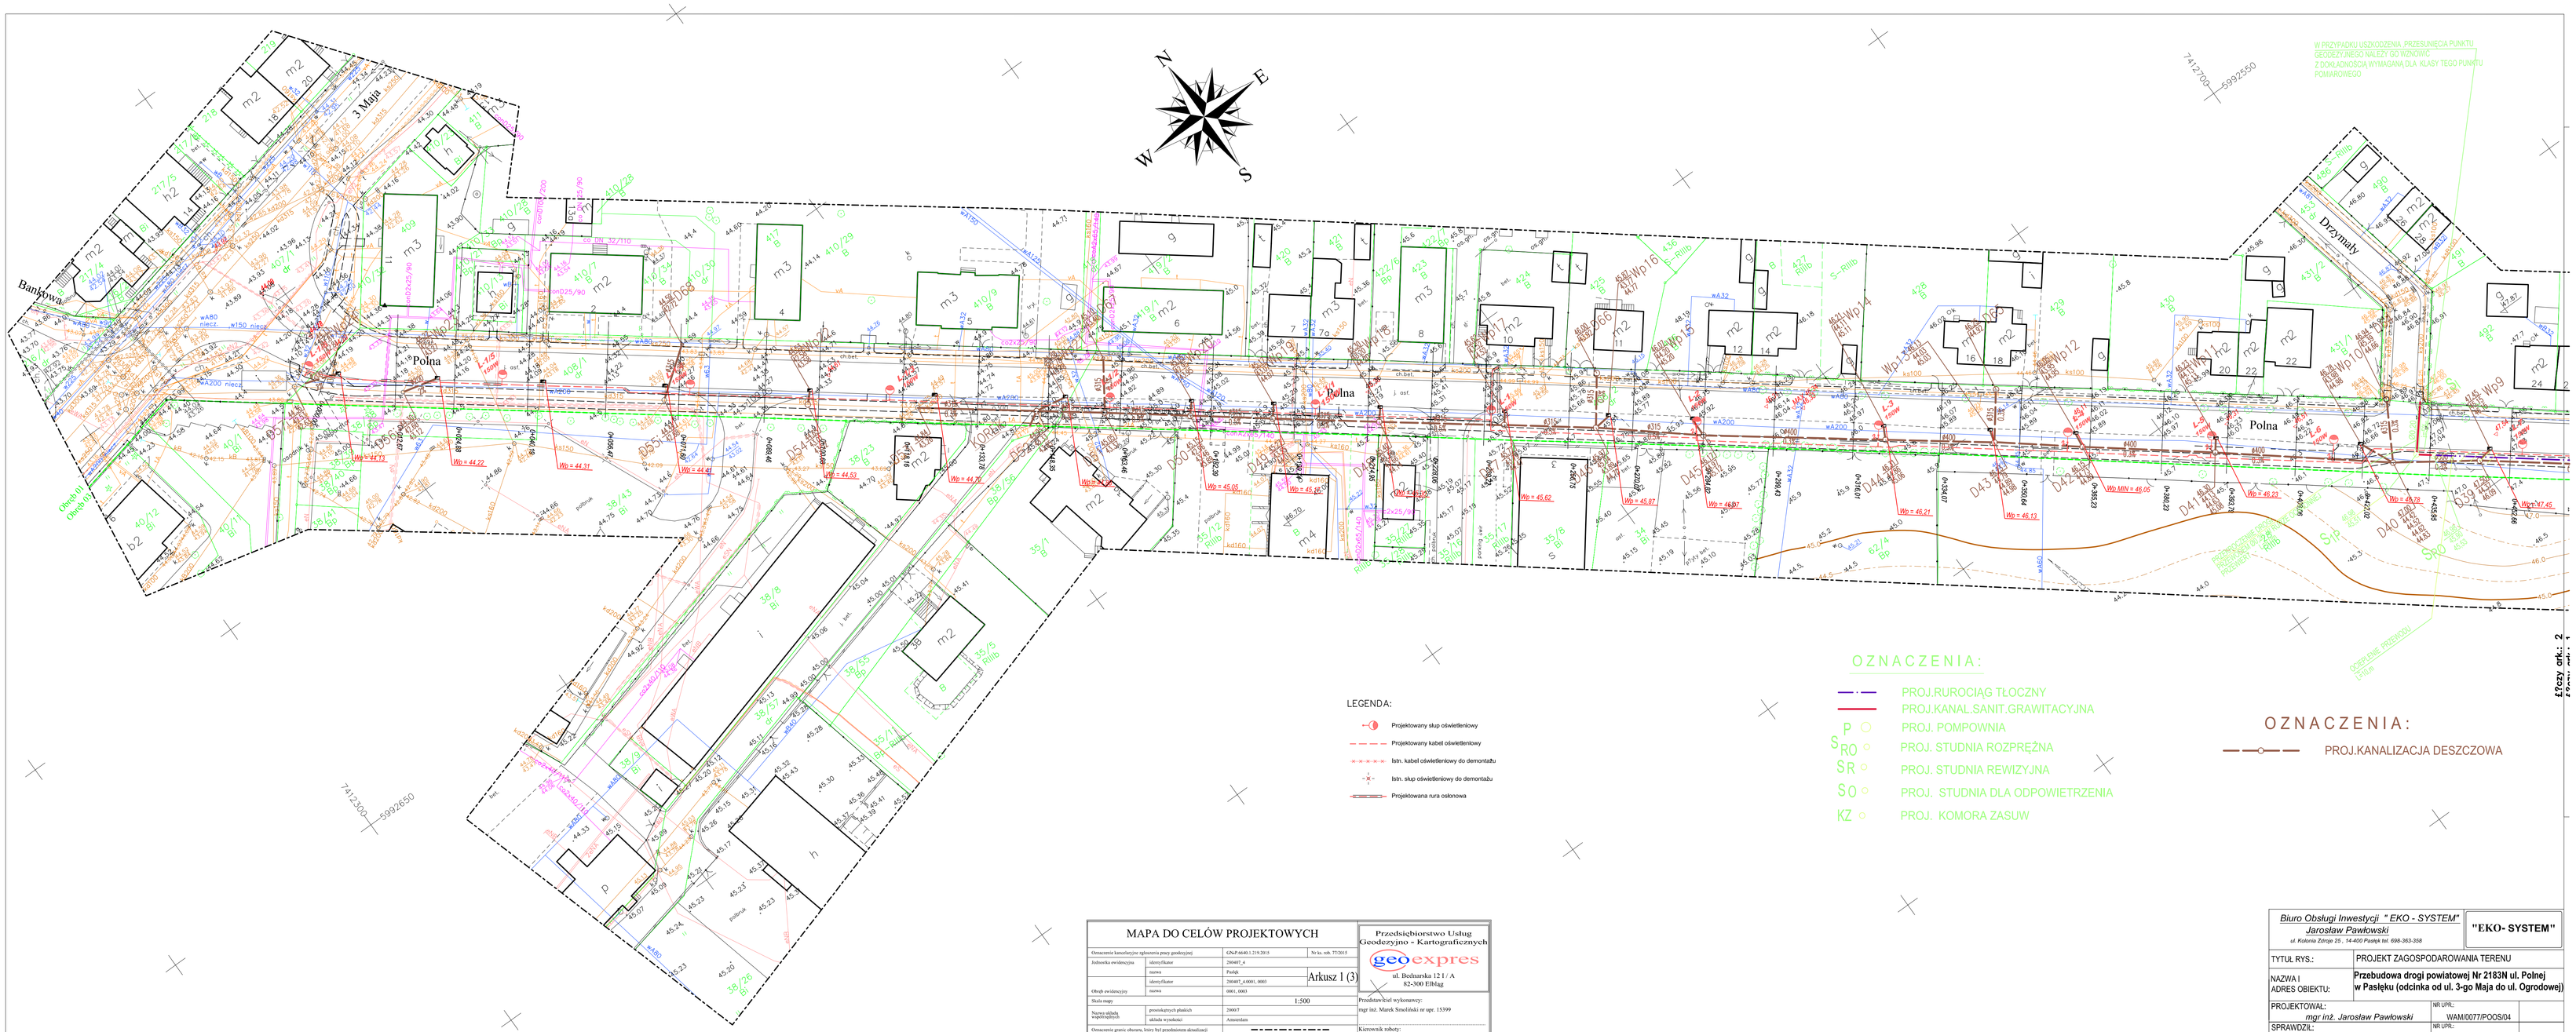

MAPA DO CELÓW PROJEKTOWYCH			
Oznaczenie katastralne opracowania pracy geodezyjnej	GNsP.6640.1.219.2015	Nr ks. ob. 77/2015	
Jednostka ewidencyjna	identyfikator	260407_8	
	nazwa	Pasłęk	
Obręb ewidencyjny	identyfikator	260407_8.0001, 0003	Arkusz 1 (3)
	nazwa	0001, 0003	
Skala mapy		1:500	
Numer arkusza mapy zasadniczej	geoinformacyjnych gminnych	20007	
	układu wysokości	Amsterdam	
Oznaczenie granic obszaru, który był przedmiotem działalności		----------	
Informacje o zlaufdnowanych granicach ogłoszonych w KW, ewidencji gruntów i budynków, rejestrze gruntów, zlokalizowanych w granicach terenu		nie budzoo	
Data sporządzenia mapy		28.08.2015 r.	

Przedsiębiorstwo Usług Geodezyjno - Kartograficznych
geo expres
ul. Bodzańska 12 I / A
82-300 Elbląg

Przedmiot wykonawcy:
mgr inż. Marek Smolński nr upr. 15399

Kierownik roboty:
mgr inż. Marek Smolński nr upr. 15399

Mapa w zakresie: mapa numeryczna

Biuro Obsługi Inwestycji " EKO - SYSTEM"
Jarosław Pawłowski
ul. Kolorowa Zdroje 20 , 14-400 Pasłęk tel. 698-363-358

"EKO- SYSTEM"

TYTUŁ RYS.:	PROJEKT ZAGOSPODAROWANIA TERENU
NAZWA I ADRES OBIEKTU:	**Przebudowa drogi powiatowej Nr 2183N ul. Polnej w Pasłęku (odcinka od ul. 3-go Maja do ul. Ogrodowej)**
PROJEKTOWAŁ: *mgr inż. Jarosław Pawłowski*	NR UPR.: WAM/0077/POOS/04
SPRAWDZIŁ: *mgr inż. Jarosław Świdnicki*	NR UPR.: WAM/0065/PWOS/09
DATA: 08.2015 r.	Skala 1: 500 — NR RYS. 1