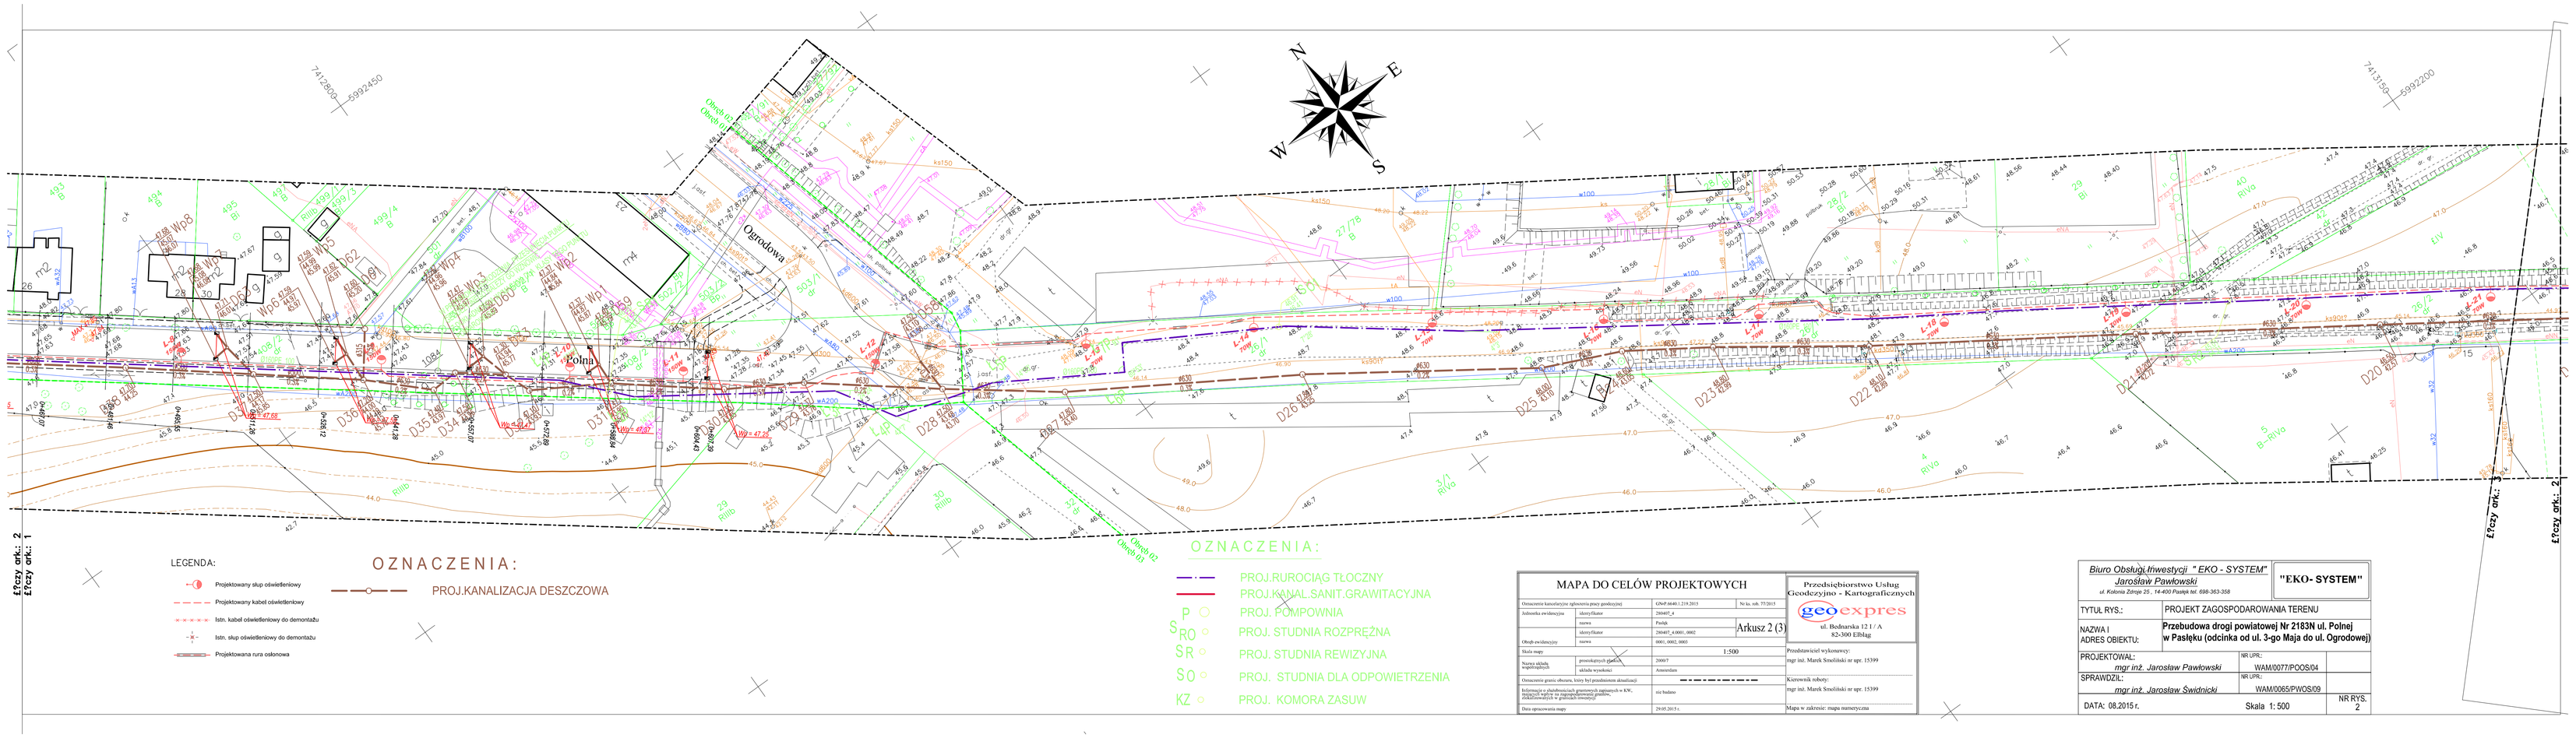

LEGENDA:

- Projektowany słup oświetleniowy
- Projektowany kabel oświetleniowy
- Istn. kabel oświetleniowy do demontażu
- Istn. słup oświetleniowy do demontażu
- Projektowana rura osłonowa

OZNACZENIA:

PROJ.KANALIZACJA DESZCZOWA

OZNACZENIA:

- PROJ.RUROCIĄG TŁOCZNY
- PROJ.KANAL.SANIT.GRAWITACYJNA
- P — PROJ. POMPOWNIA
- SRO — PROJ. STUDNIA ROZPRĘŻNA
- SR — PROJ. STUDNIA REWIZYJNA
- SO — PROJ. STUDNIA DLA ODPOWIETRZENIA
- KZ — PROJ. KOMORA ZASUW

MAPA DO CELÓW PROJEKTOWYCH

Oznaczenie kartu(arkuszy) sytuacyjno-wys. geodezyjnej		GNP-6640-1.219.2015	Nr ks. ods. 77/2015
Jednostka ewidencyjna	identyfikator	266607_4	
	nazwa	Pasłęk	Arkusz 2 (3)
	identyfikator	266607_4.0001, 0002	
Obręb ewidencyjny	nazwa	0001, 0002, 0003	
Skala mapy		1:500	
Numer działki ewidencyjnej	przewidzianych podziałów	266607	
	układu wysokości	Amsterdam	
Oznaczenie granic obszaru, który był przedmiotem aktualizacji			
Informacje o zbadaniu/braku granicami/ działek ewidencyjnych z KW, ZBIORU DANYCH o budynkach, ZBIOREM DANYCH o gruntach i mieszkaniach		na budynu	
Data sporządzenia mapy		29.05.2015 r.	

Przedsiębiorstwo Usług Geodezyjno - Kartograficznych
geo expres
ul. Budowlana 12 I / A
82-500 Kwidzyn

Przedstawiciel wykonawcy: mgr inż. Marek Smoliński nr upr. 15399

Kierownik roboty: mgr inż. Marek Smoliński nr upr. 15399

Mapa w zakresie: mapa numeryczna

Biuro Obsługi Inwestycji " EKO - SYSTEM"
Jarosław Pawłowski
ul. Kolonia Zimna 20 , 14-400 Pasłęk tel. 698-363-358

"EKO- SYSTEM"

TYTUŁ RYS.:	PROJEKT ZAGOSPODAROWANIA TERENU
NAZWA I ADRES OBIEKTU:	**Przebudowa drogi powiatowej Nr 2183N ul. Polnej w Pasłęku (odcinka od ul. 3-go Maja do ul. Ogrodowej)**
PROJEKTOWAŁ: *mgr inż. Jarosław Pawłowski*	NR UPR.: WAM/0077/POOS/04
SPRAWDZIŁ: *mgr inż. Jarosław Świdnicki*	NR UPR.: WAM/0065/PWOS/09
DATA: 08.2015 r.	Skala 1: 500 — NR RYS. 2