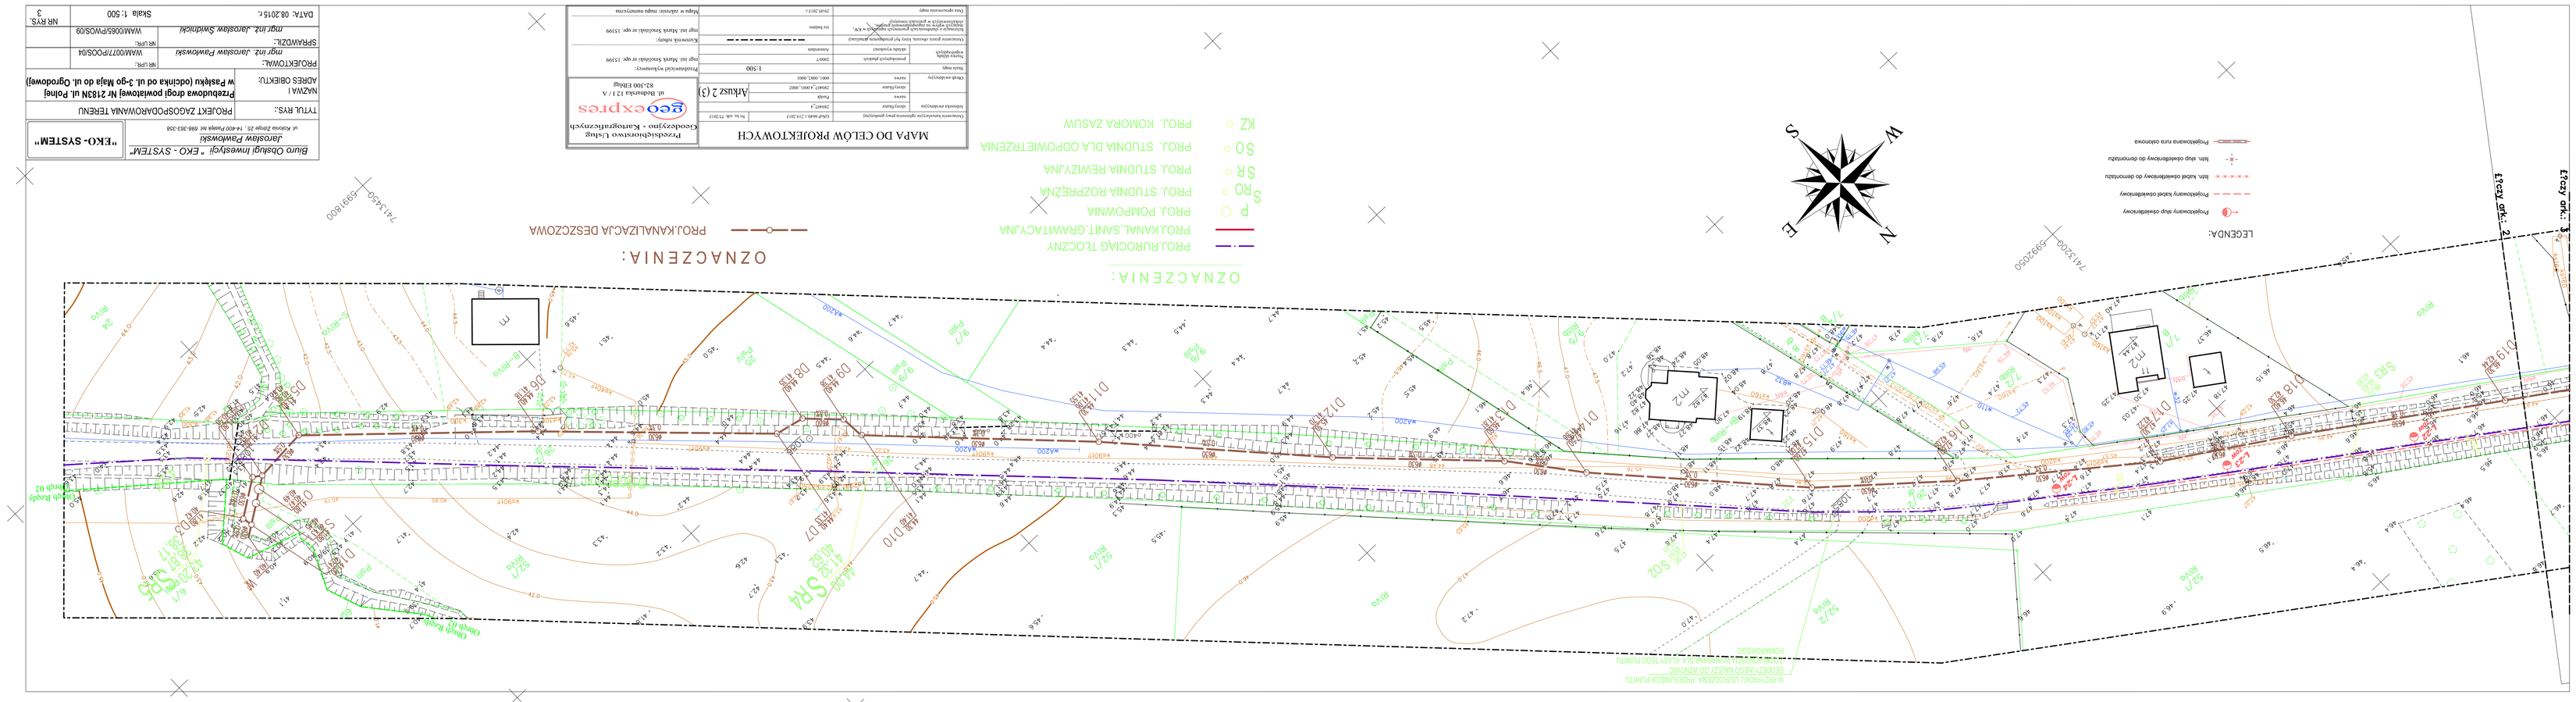
OZNACZENIA:
PROJ.RUROCIĄG TŁOCZNY
PROJ.KANAL.SANIT.GRAWITACYJNA
PROJ. POMPOWNIA
PROJ. STUDNIA ROZPRĘŻNA
PROJ. STUDNIA REWIZYJNA
PROJ. STUDNIA DLA ODPOWIETRZENIA
PROJ. KOMORA ZASUW
OZNACZENIA:
PROJ.KANALIZACJA DESZCZOWA
LEGENDA:
Projektowany słup oświetleniowy
Projektowany kabel oświetleniowy
kabl. kabel oświetleniowy do omontażu
kabl. słup oświetleniowy do omontażu
Projektowana rura osłonowa
MAPA DO CEŁÓW PROJEKTOWYCH
Przedsiębiorstwo Usług Geodezyjno - Kartograficznych
ego expres
ul. Słoneczna 12 / A
82-200 Elbląg
Arkusz 2 (3)
Biuro Obsługi Inwestycji "EKO - SYSTEM"
ul. Kopernika 25a/ 14-400 Pasłęk tel. 698-363-308
"EKO- SYSTEM"
TYTUŁ, RYS.: PROJEKT ZAGOSPODAROWANIA TERENU
ADRES OBIEKTU: przebudowa drogi powiatowej Nr 2182N ul. Polnej w Pasłęku (odcinka od ul. ks.-go Maja do ul. Ogrodowej)
PROJEKTOWAŁ: mgr inż. Jarosław Pawłowski WM/0007/POOS/04
SPRAWDZIŁ: mgr inż. Jarosław Sikorski WM/0066/POOS/09
DATA: 08.2015 r. Skala 1: 500 NR RYS. 3