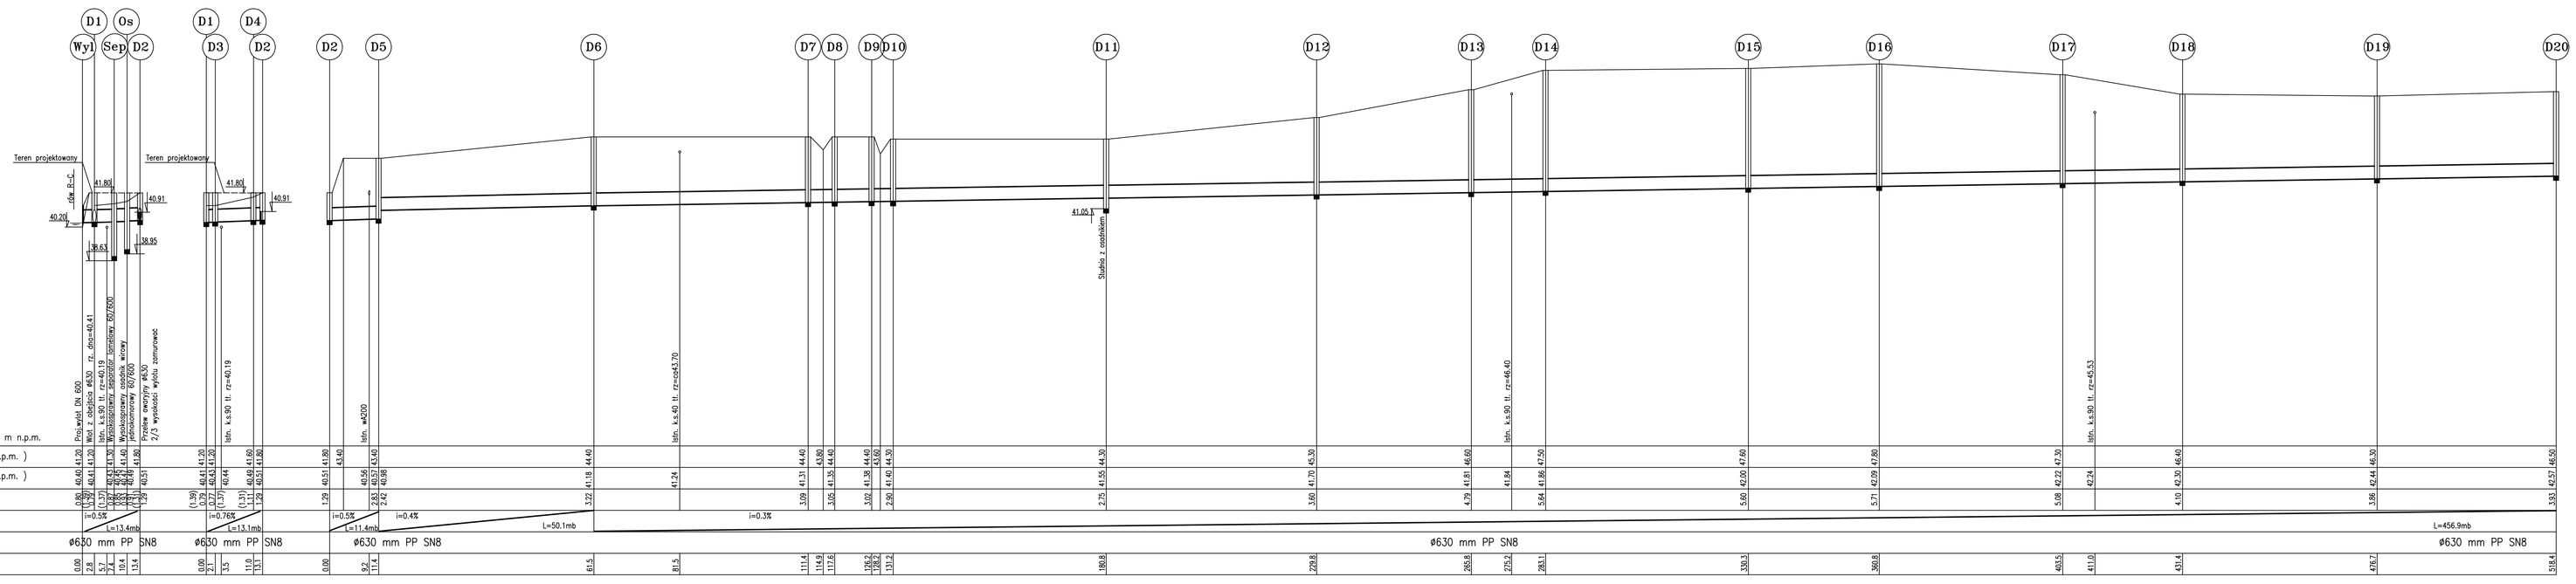

Profil podłużny sieci kanalizacji deszczowej 1: 100/500

Uwaga
Rzędne terenu w zakresie przebudowy ul. Polnej dostosować do niekiedy projektowanego układu drogowego

Do zabezpieczenia wykopów stosować szalunki systemowe posiadające ofesty dla odpowiednich głębokości

Przed przystąpieniem do robót za pomocą przekopów kontrolnych sprawdzić rzędne posadowienia istn. uzbrojenia podziemnego

Biuro Obsługi Inwestycji " EKO - SYSTEM" Jarosław Pawłowski ul. Kolonia Zdroje 25 , 14-400 Pasłęk tel. 698-363-358	"EKO- SYSTEM"
TYTUŁ RYS.:	PROFIL PODŁUŻNY SIECI KANALIZACJI DESZCZOWEJ
NAZWA I ADRES OBIEKTU:	**Przebudowa drogi powiatowej Nr 2183N ul. Polnej w Pasłęku (odcinka od ul. 3-go Maja do ul. Ogrodowej)**
PROJEKTOWAŁ: mgr inż. Jarosław Pawłowski	NR UPR.: WAM/0077/POOS/04
SPRAWDZIŁ: mgr inż. Jarosław Świdnicki	NR UPR.: WAM/0065/PWOS/09
DATA: 08.2015 r.	Skala 1: 100/500 — NR RYS. 4