


# Przekrój normalny

## SKALA 1:50

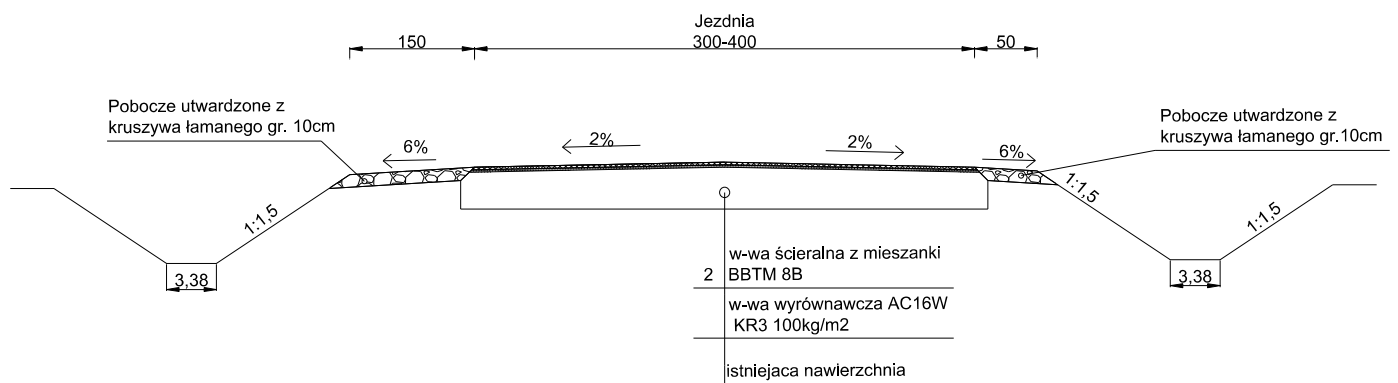

TRASA Mirosław Klotzke		ul. Łąkowa 6 Rotmanka 83-010 Straszyn	
Opracowanie: „Remont nawierzchni drogi powiatowej nr 1135N na odcinku o długości 0,9 km (od miejscowości Aniołowo do przejazdu PKP)”			
Inwestor: Zarząd Dróg Powiatowych w Elblągu z siedzibą w Pasłęku ul. Dworcowa 6 , 14-400 Pasłęk			
Rysunek:	Przekrój normalny	Nr rysunku:	1
Faza:	Projekt budowlany	Data:	05.2017
Branża:	drogi	Skala:	1:500
Projektant:	mgr inż. Mirosław Klotzke upr. bud. nr 17/Gd/01	Podpis:	
Sprawdzający:	mgr inż. Marek Mąkosa upr. proj. nr POM/0301/POOD/09		