



POCZĄTEK PRZEBUDOWY DOJAZDU
OD STRONY GRONOWA ELBLĄSKIEGO

1:50

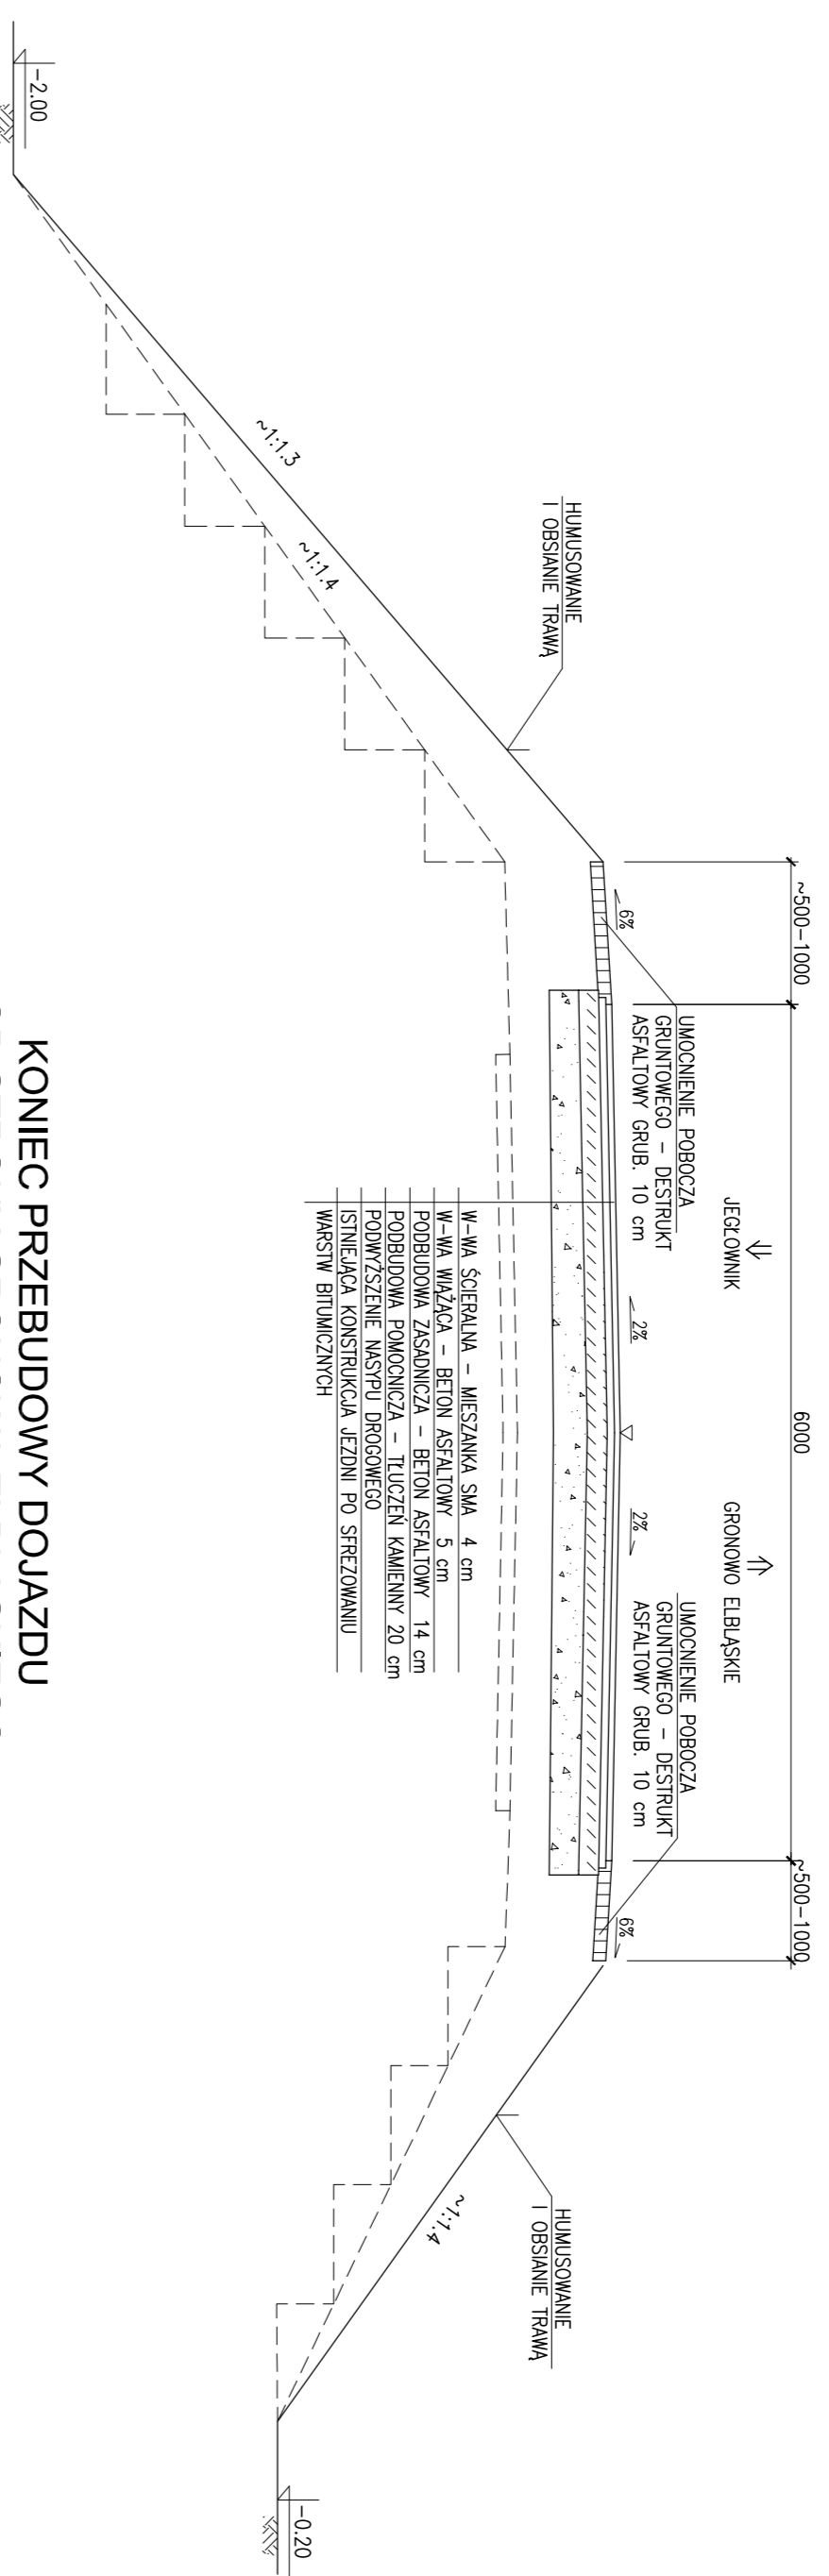


KONIEC PRZEBUDOWY DOJAZDU
OD STRONY GRONOWA ELBLĄSKIEGO

1:50

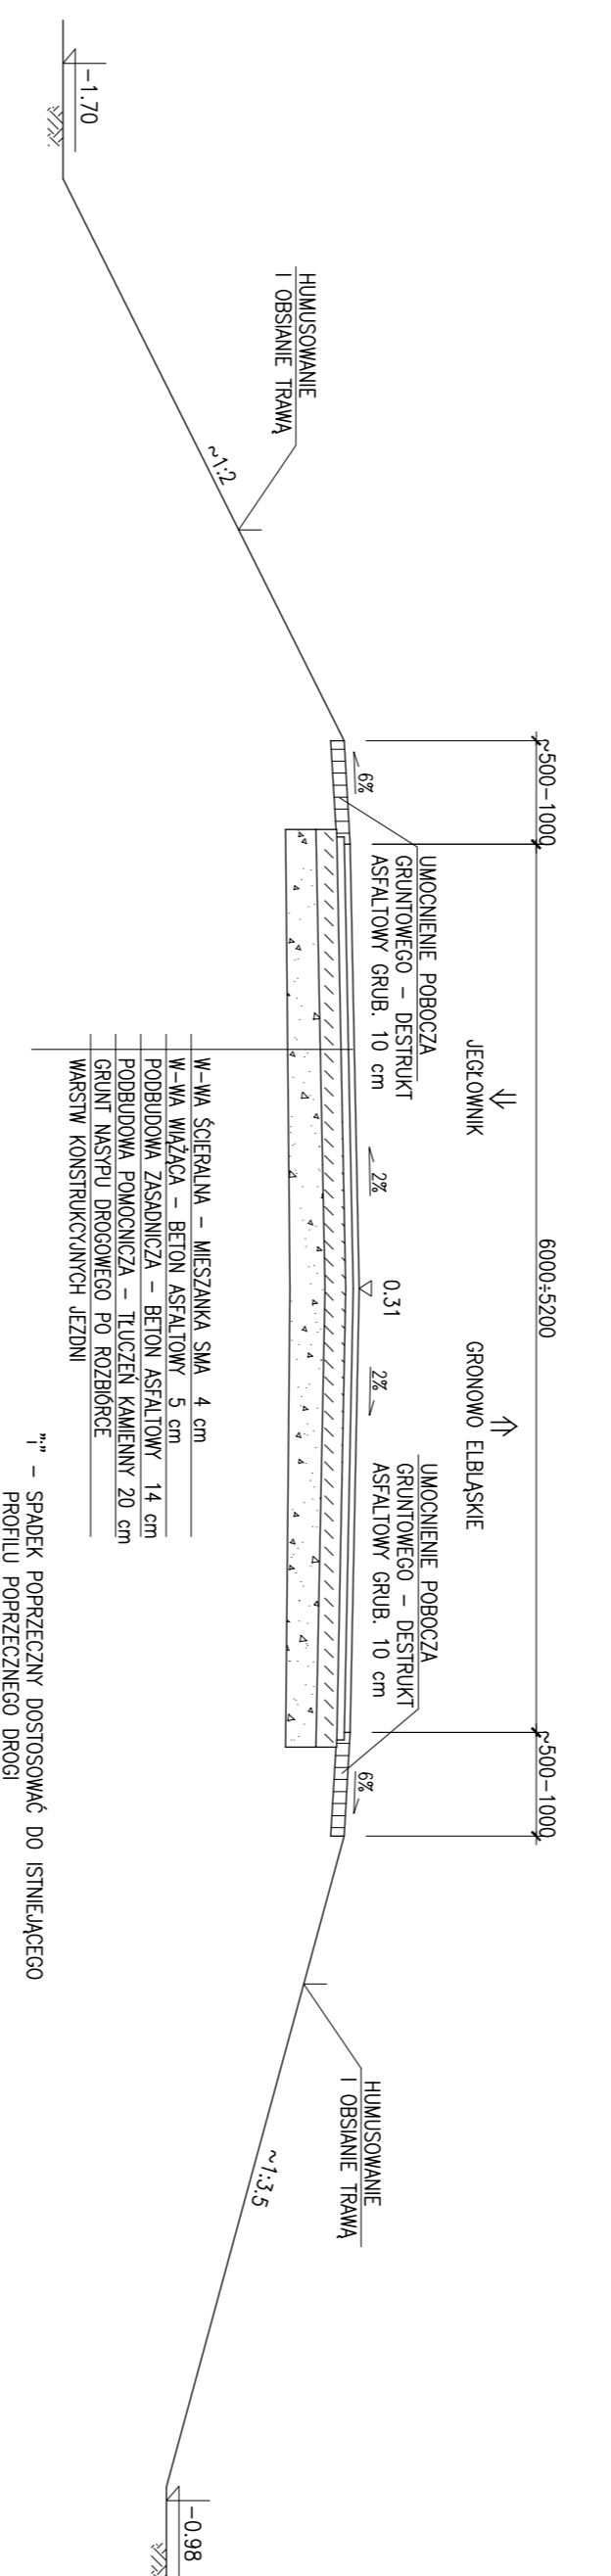


POCZĄTEK PRZEBUDOWY DOJAZDU
OD STRONY JEGLÓWNIKA

1:50

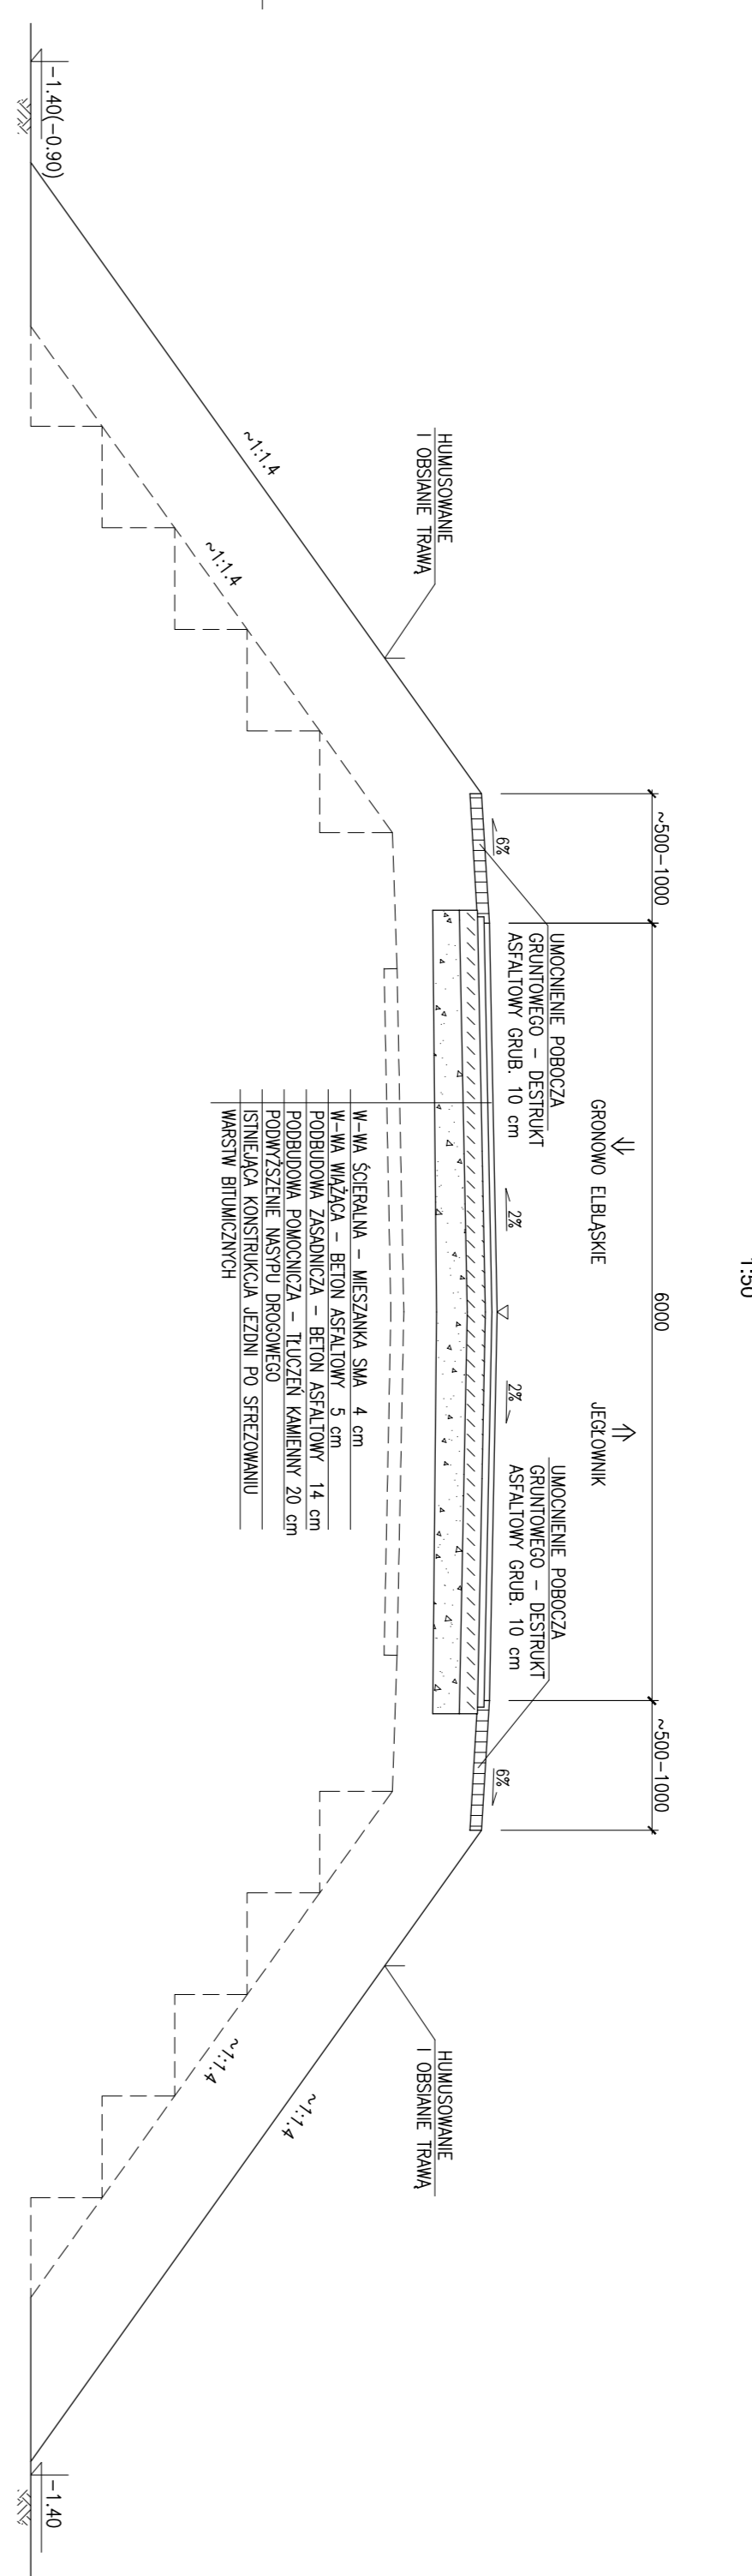


KONIEC PRZEBUDOWY DOJAZDU
OD STRONY JEGLÓWNIKA

1:50

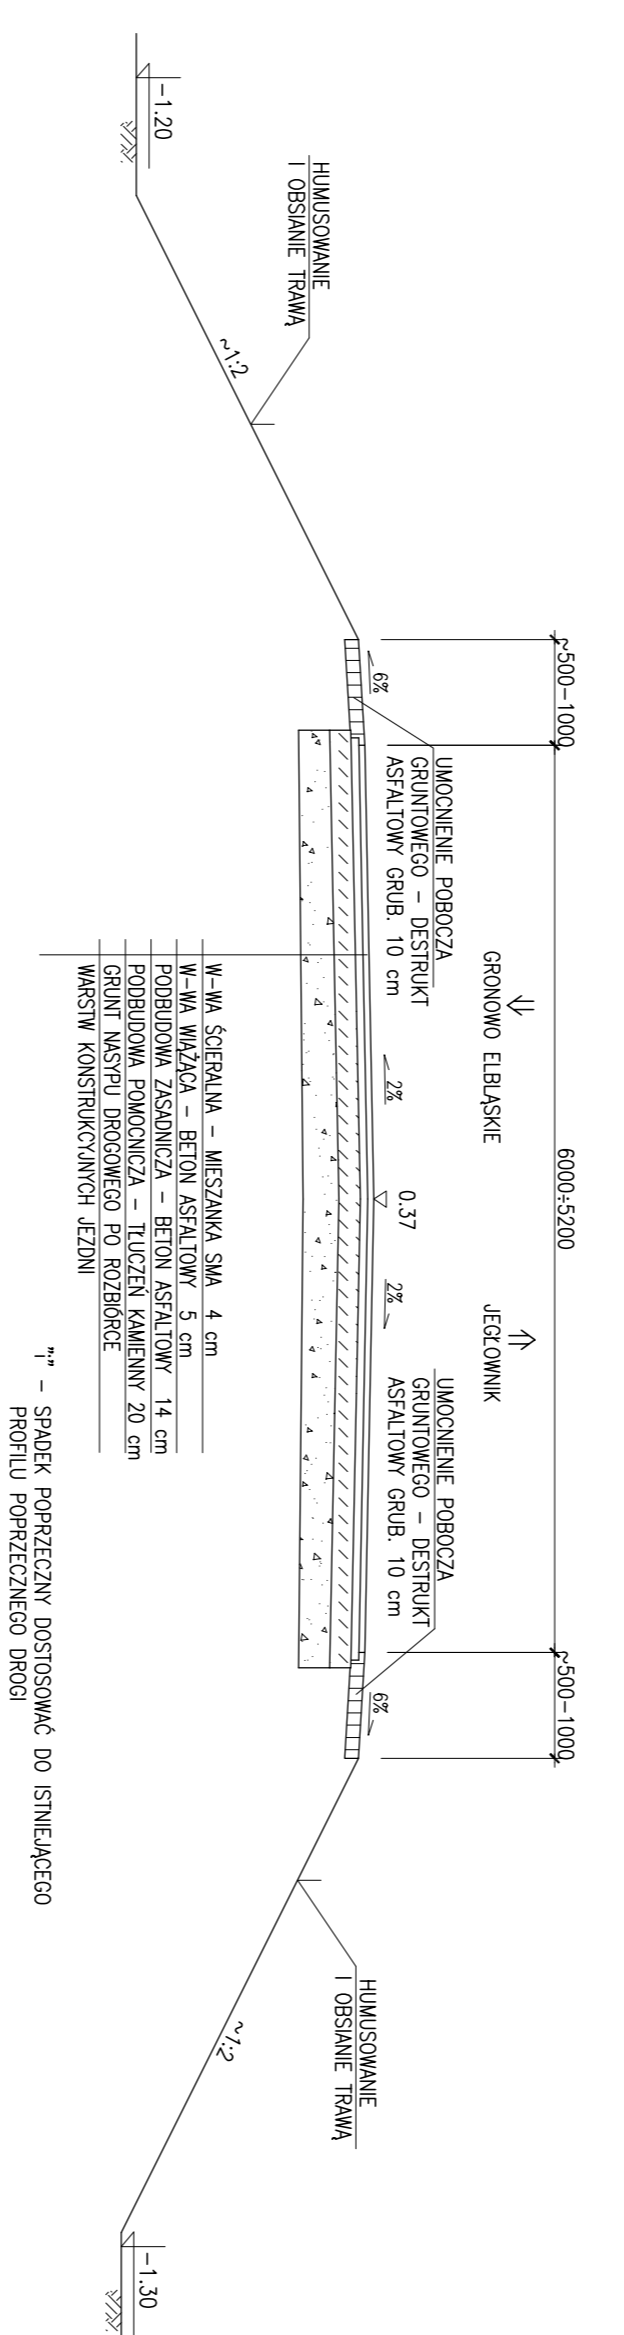



ZŁAZDY NA DROGĘ NA WALE PRZECIWPOWODZIOWYM
PRAWY BRZEG

1:50

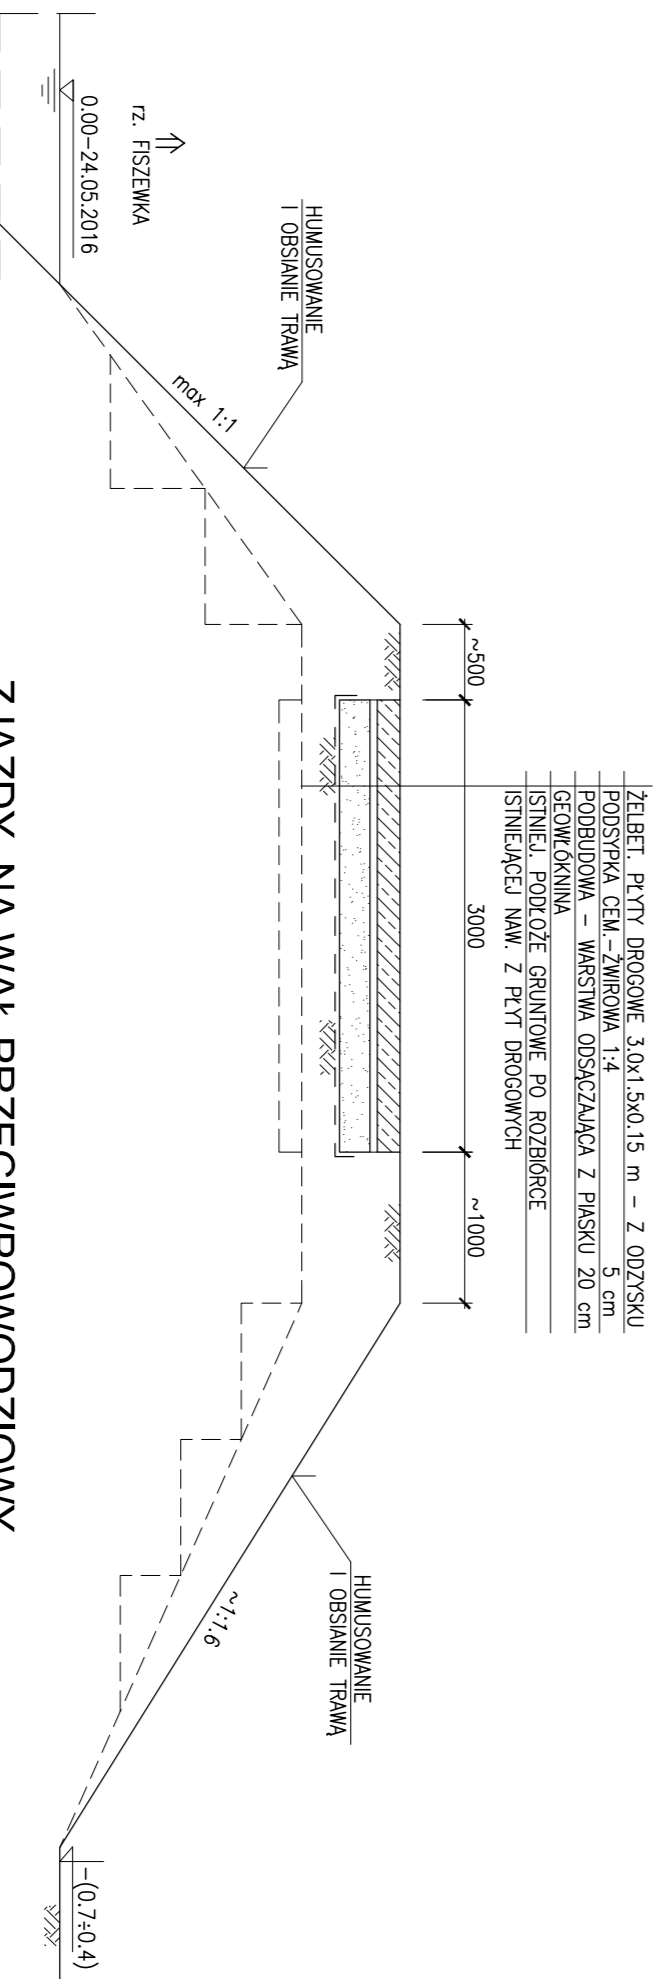

ZŁAZDY NA WAŁ PRZECIWPOWODZIOWYM
LEWY BRZEG

1:50

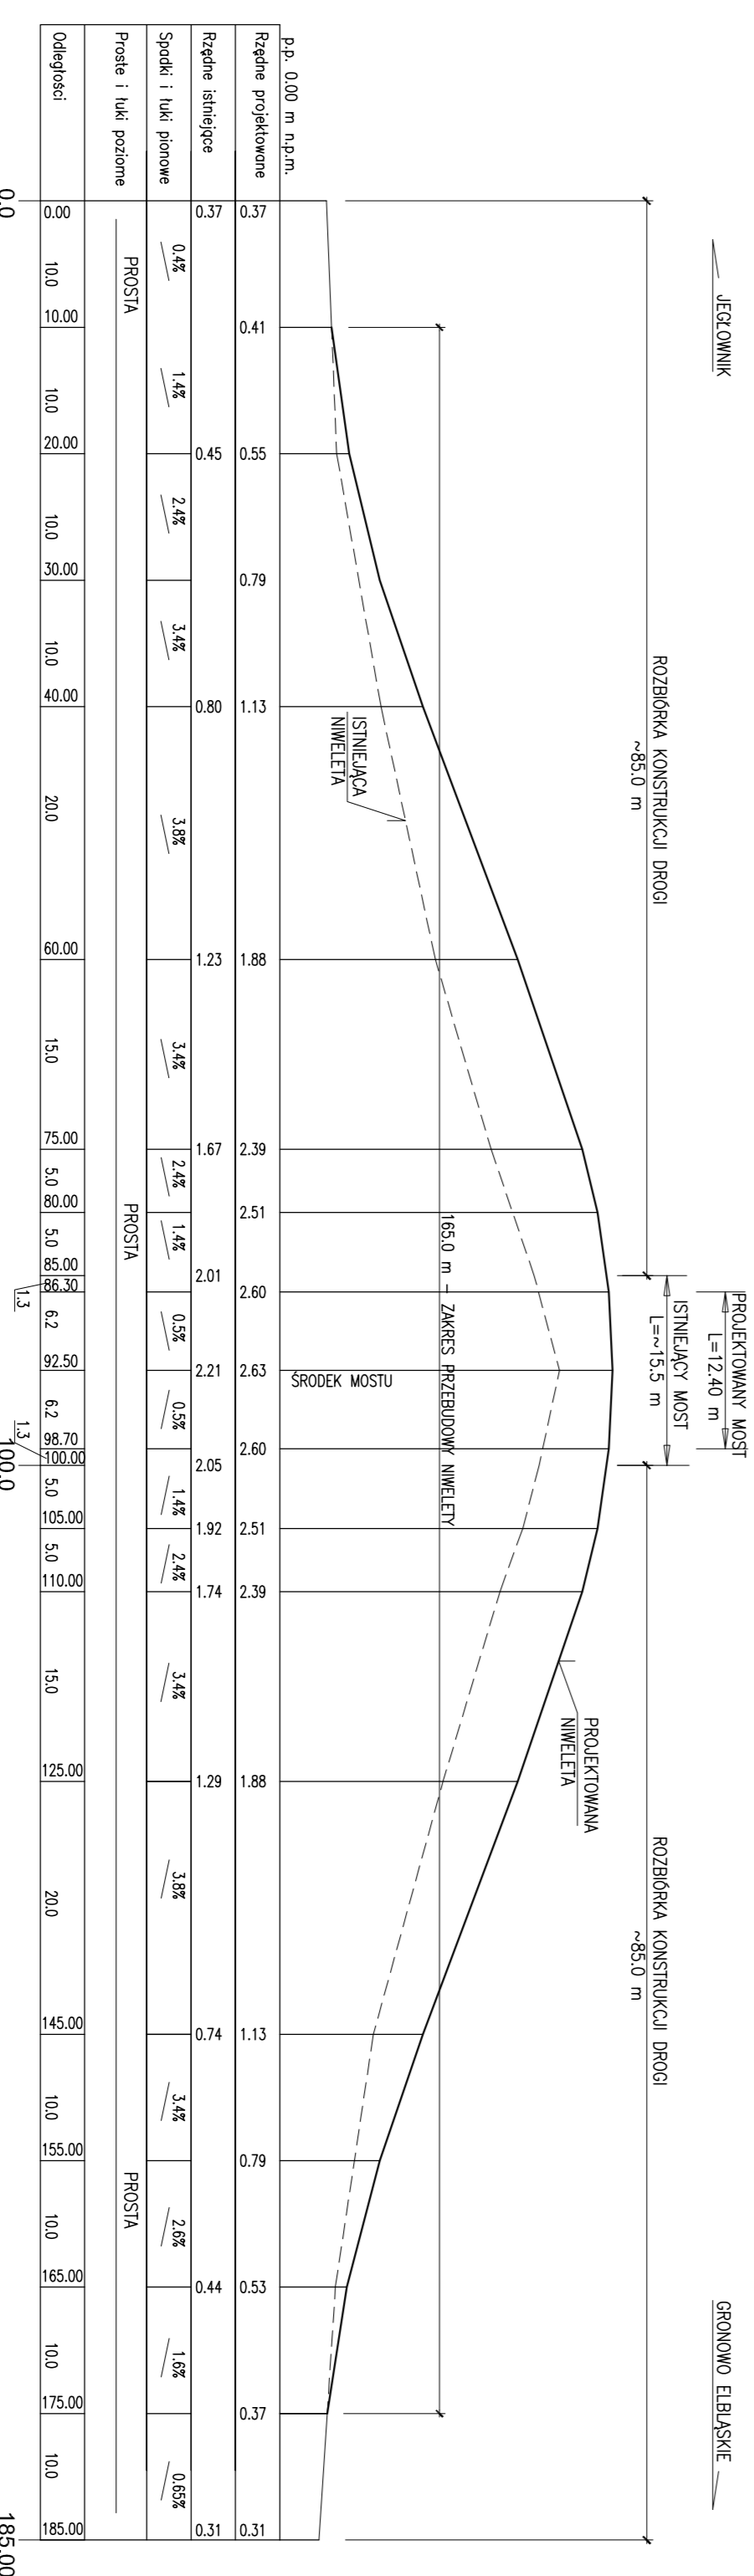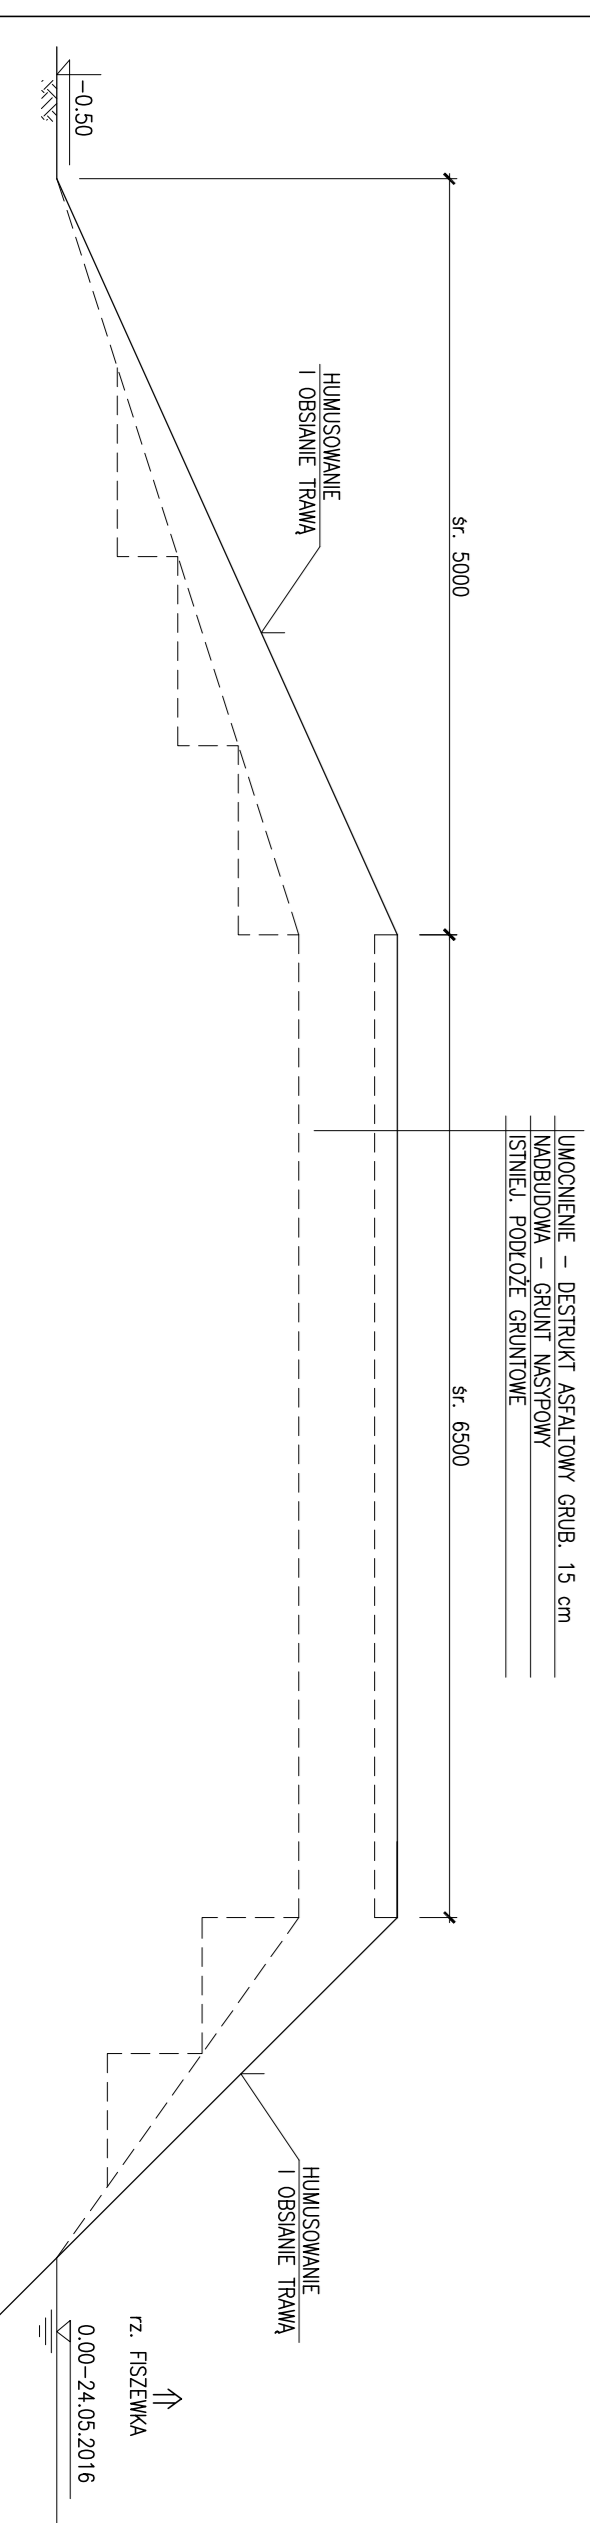

PROFIL PODŁUŻNY
W OSI JEZDNI

1:50

TRAB	Projektowanie, Nadzory	Inwestor: Zarząd Drog Powiatowych w Elblągu z/s w Paszku ul. Dworkowa 6, 14-400 Paszek
	81-995 Gdynia, ul. Makuszyńskiego 34	
MOSTY	Projektant	mgr inż. Zbigniew Bartnikowski
	Opracował	
ROZBUDOWA ISTNIEJĄCEGO I BUDOWA NOWEGO MOSTU NA DZ. FISZEWKA W CIĄGU DRUGI POWIATOWEJ NR 1103 N W KM 12+282 W M. MOKIKOWO	Projektant	mgr inż. Zbigniew Bartnikowski
	Opracował	mgr inż. Zbigniew Bartnikowski
SPRZĘT	Projektant	mgr inż. Zbigniew Bartnikowski
	Opracował	mgr inż. Zbigniew Bartnikowski
PRZEBUDOWA DOJAZDÓW	Projektant	mgr inż. Zbigniew Bartnikowski
	Opracował	mgr inż. Zbigniew Bartnikowski
Data: 12.2016 r.		Podpisane: 1.90
Nr. ps.		13