



# PRZEKRÓJ POPRZECZNY A - A

1:50

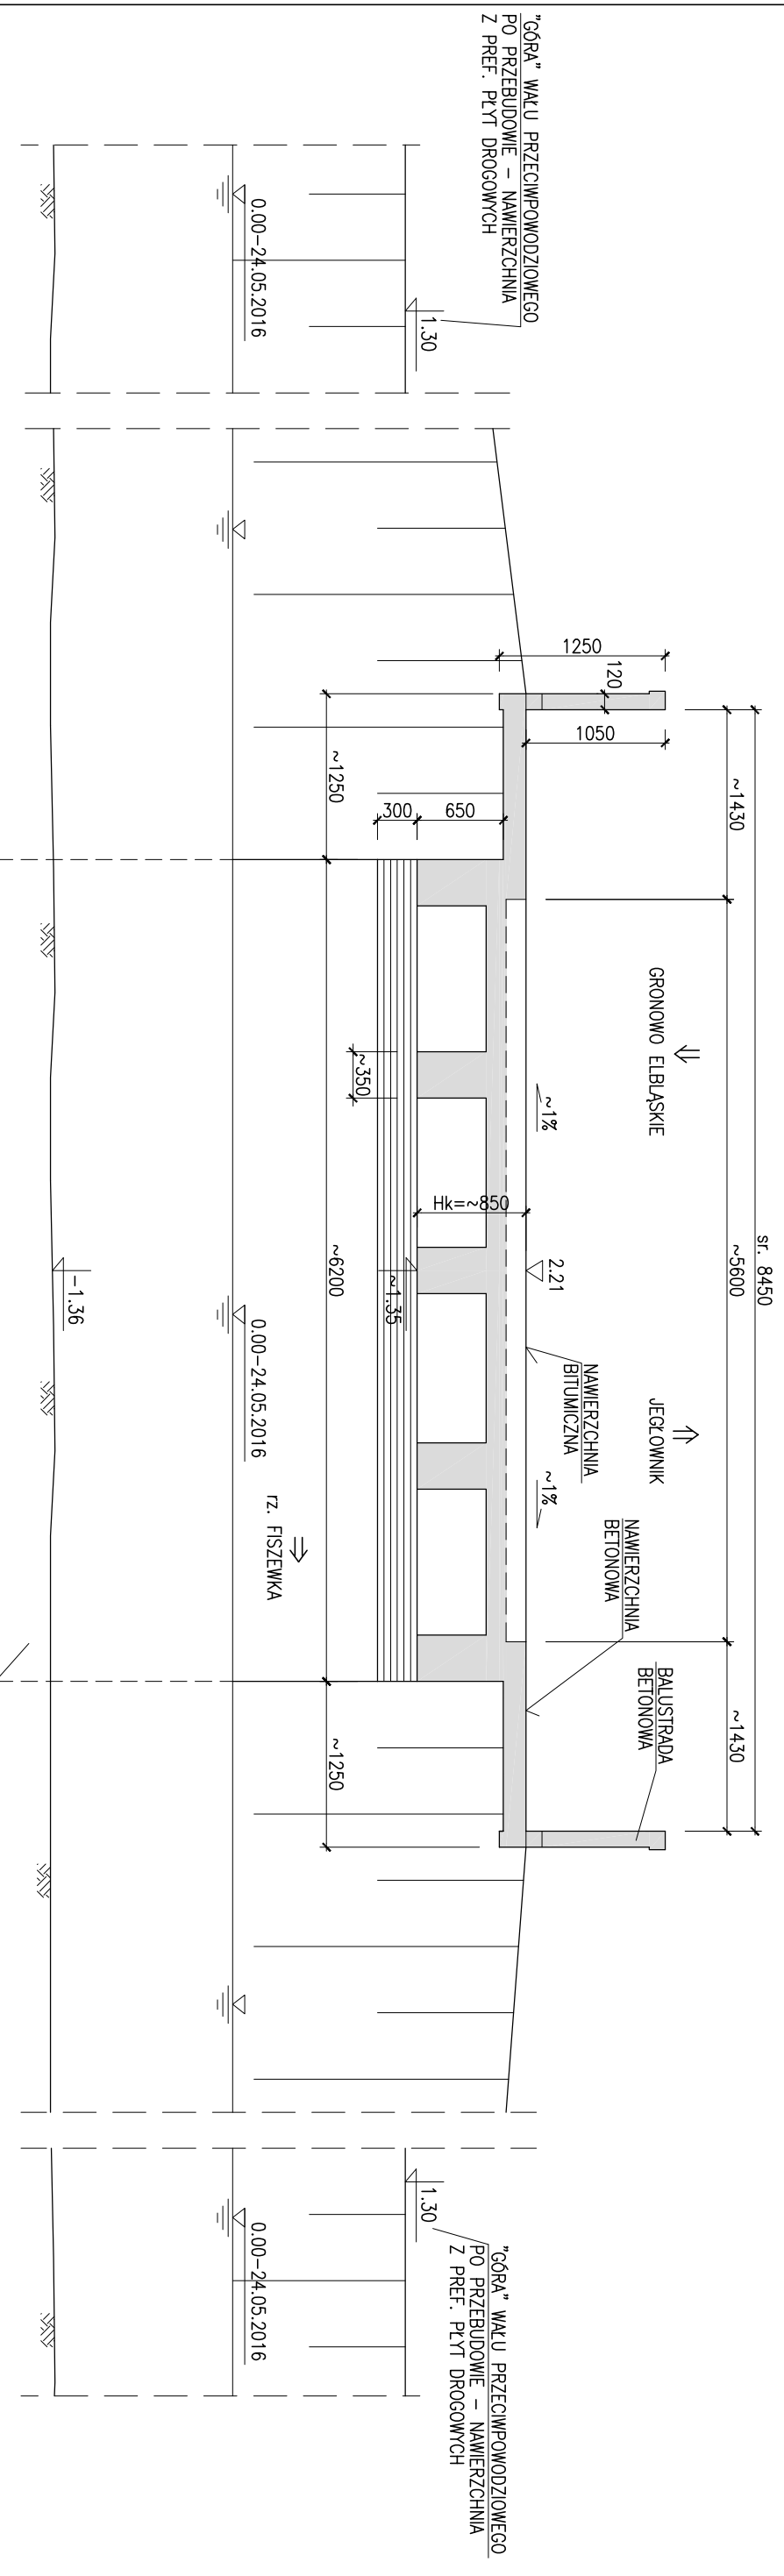

# WIDOK Z BOKU

1:100

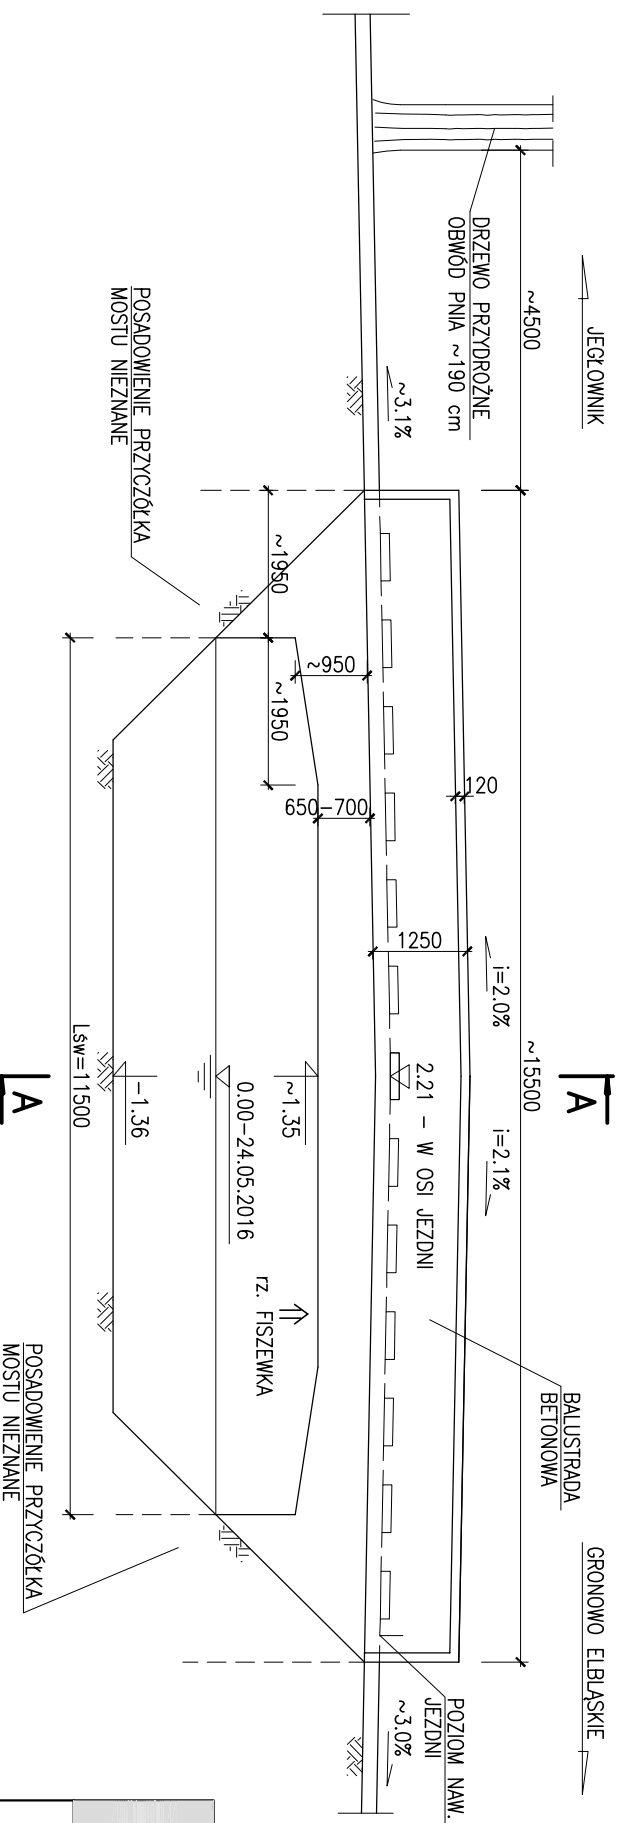

		<b>MOSTY</b> Projektowanie, Nadzory Zbigniew Bartnikowski 81-595 Gdynia, ul. Makuszyńskiego 34		Inwestor: Zarząd Dróg Powiatowych w Elblągu z/s w Pasłęku ul. Dworcowa 6, 14-400 Pasłęk		
		ROZBIÓRKA ISTNIEJĄCEGO I BUDOWA NOWEGO MOSTU NAD RZ. FISZEWKĄ W CIĄGU DRÓGI POWIATOWEJ NR 1103 N W KM 12+282 W M. MOJKOWO				
Projektował	mgr inż. Zbigniew Bartnikowski	upr. nr 1927/II/94 w spec. konst.-hiz w zakresie mostów		Nr arch.		
Opracował	mgr inż. Zbigniew Bartnikowski	upr. nr 1927/II/94 w spec. konst.-hiz. w zakresie mostów		Data:	12.2016 r.	
Sprawdził	mgr inż. Małgorzata Bartnikowska	upr. nr 187/Gd/01 w spec. konst.-bud bez ograniczeń		Podziałka:	1:100, 1:50	
<b>STAN ISTNIEJĄCY - ROZBIÓRKA</b>					Nr rys.	<b>14</b>