
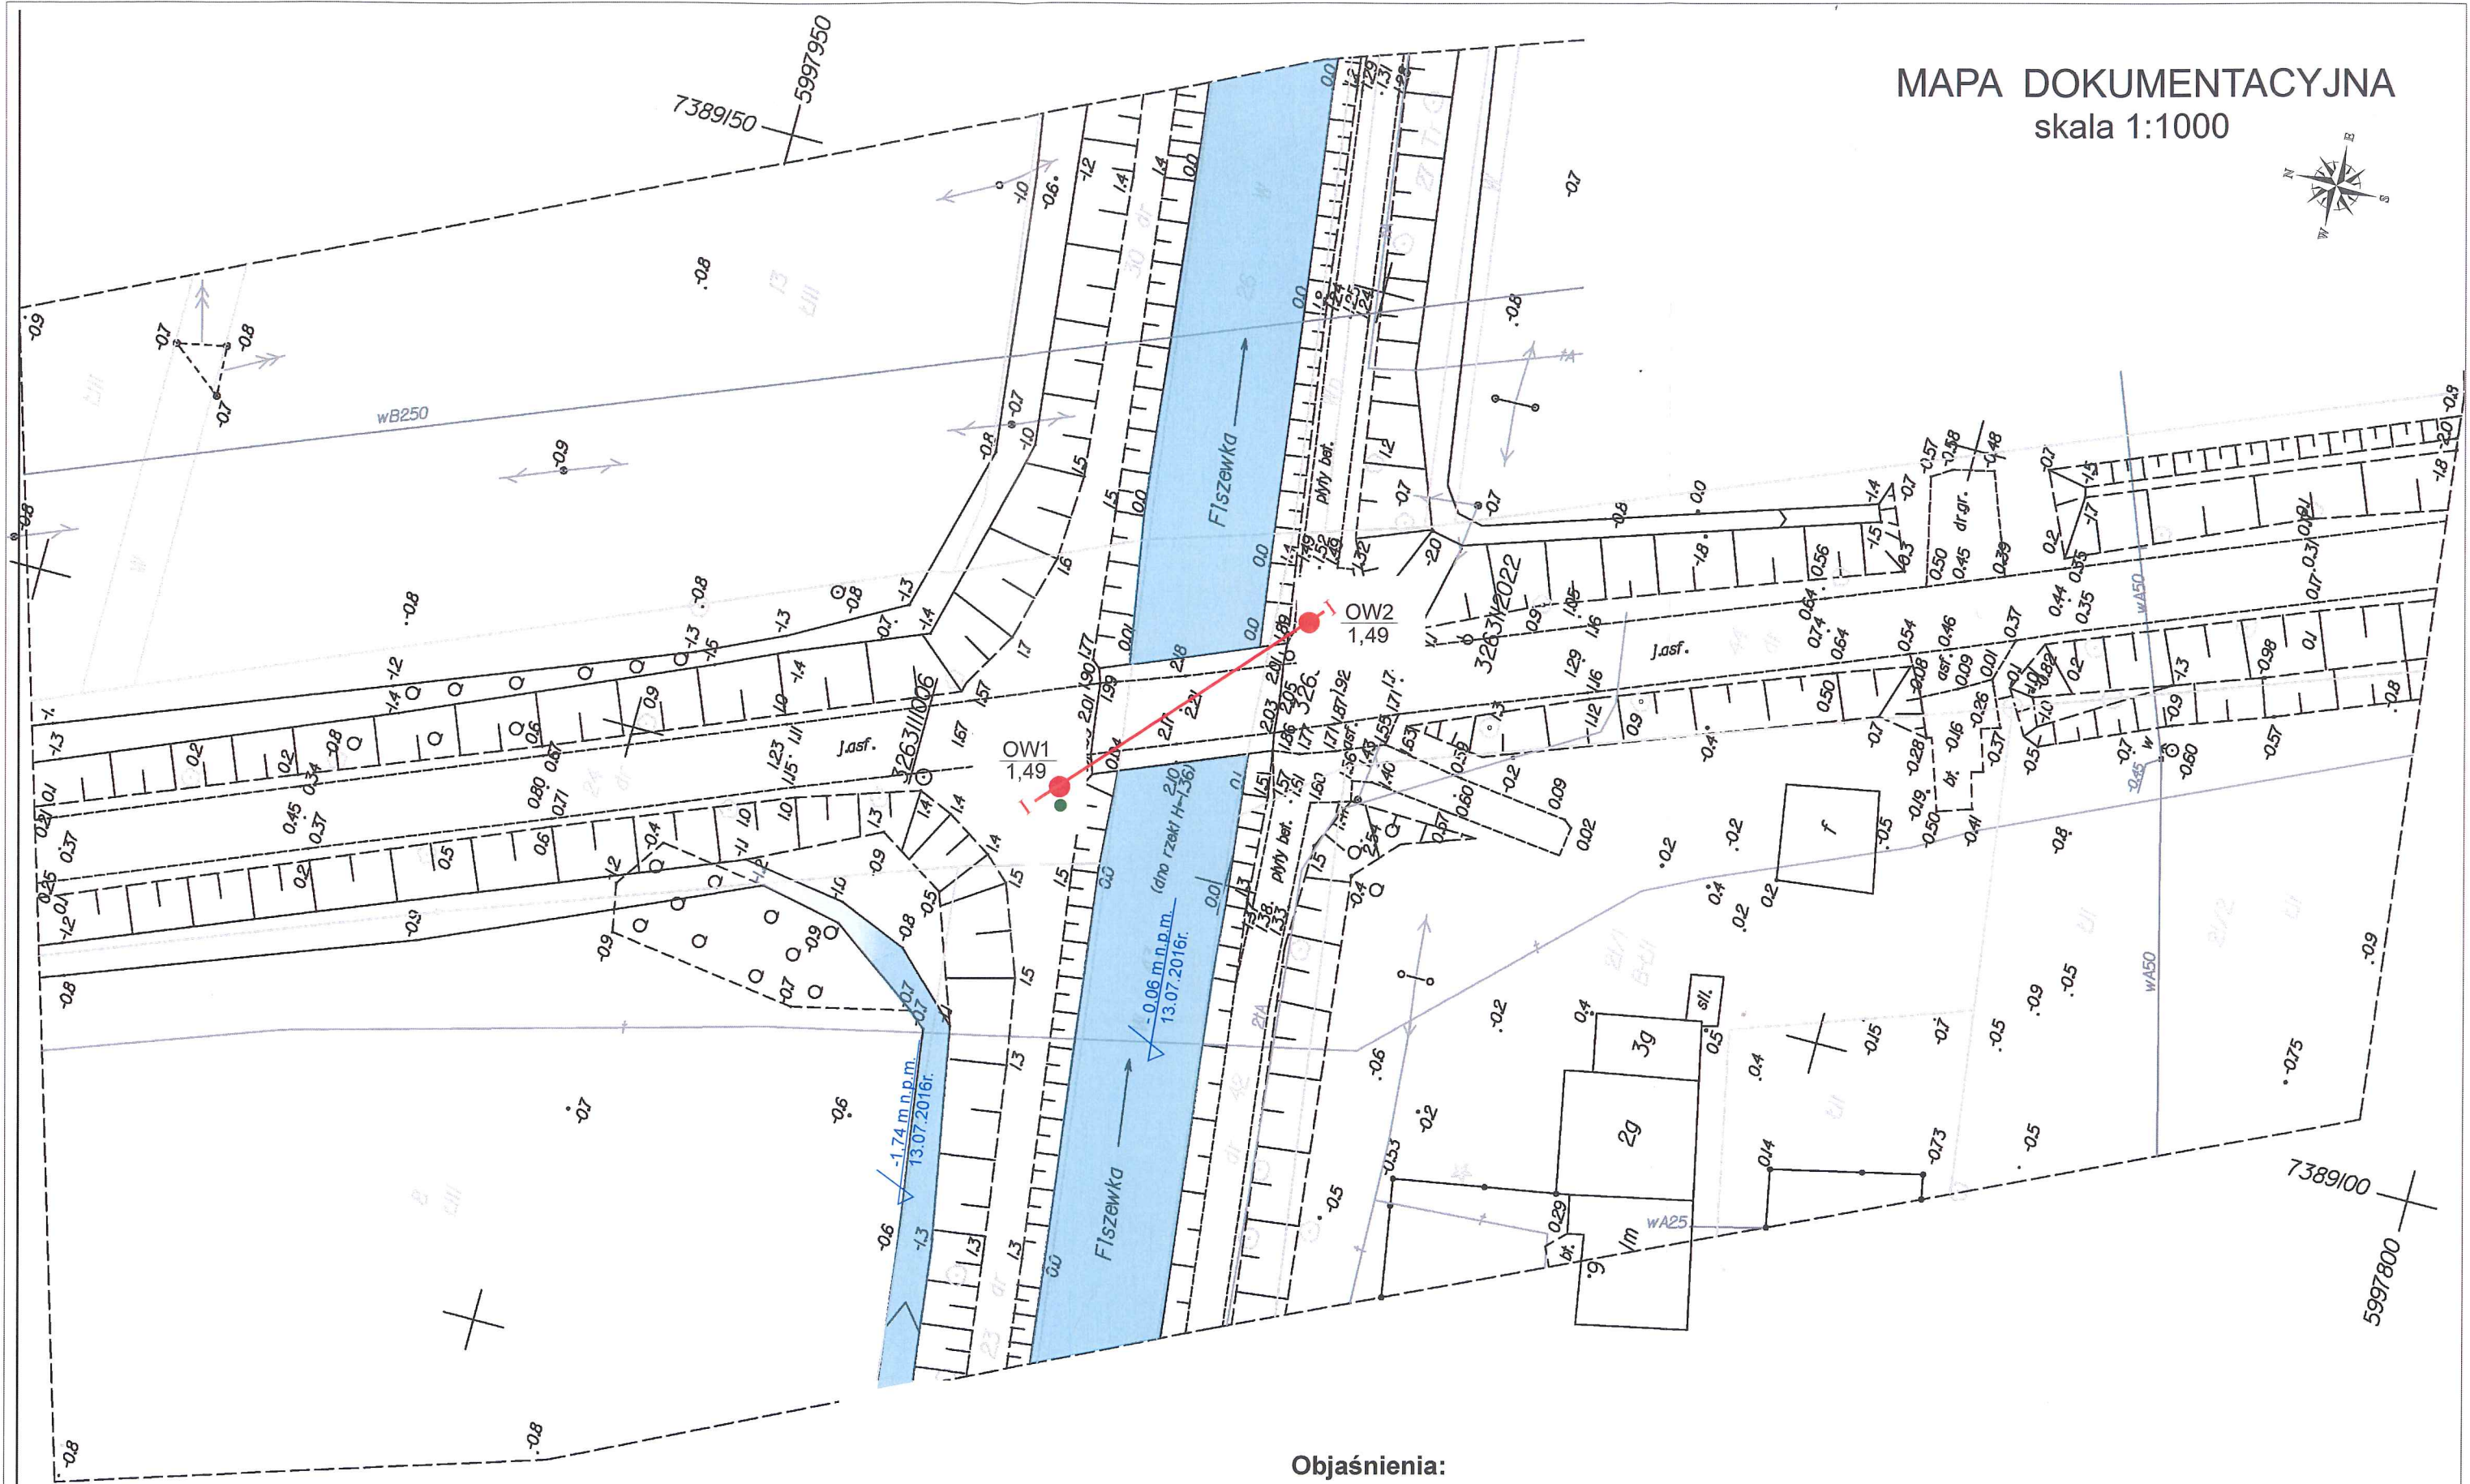


MAPA DOKUMENTACYJNA
skala 1:1000

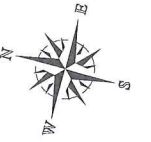

Objaśnienia:

- otwór badawczy
- OW1
1,49 numer otworu
rzędna otworu
- sonda dynamiczna DPH
- |—| przekrój geotechniczny

GEOTECHNICA - Toruń, ul. Kościuszki 49d, tel (0-56) 655-80-40				
Objekt	Przebudowa mostu nad rzeką Fiszewką w miejscowości Mojkowo, pow. elbląski, woj. warmińsko-mazurskie			
Rodzaj opracowania	Opinia geotechniczna			
Opracował	mgr M.Kruc	<i>M. Kruć</i>	Data	VII-2016 Zał. nr 1/2