

598900000  
740385000


# PROJEKT ZAGOSPODAROWANIA TERENU

## Przebudowa przepustu w ciągu drogi powiatowej 1119N na odcinku Stankowo – Marwica

### ZNACZENIA

- Zakres opracowania
- Krawężń projektowanego pobocza
- Proj. bariera energochłonna Sp-06/2
- Projektowane spadki poprzeczne
- Różnice projektowane
- Os. projektowanej drogi
- Projektowana nawierzchnia SMA
- Projektowane pobocze grawlowe
- Projektowane skłopy
- Drzewa przeznaczona do wycinki
- Miejsca odwiertów
- Połsoda z kółkami f10 l=150
- Ściek skłopy trapezowy
- Ściek drogowy trójkątny

**UWAGA**  
Kąt skrzyżowania osi przepustu z osi drogi  $\alpha=90,00^\circ$

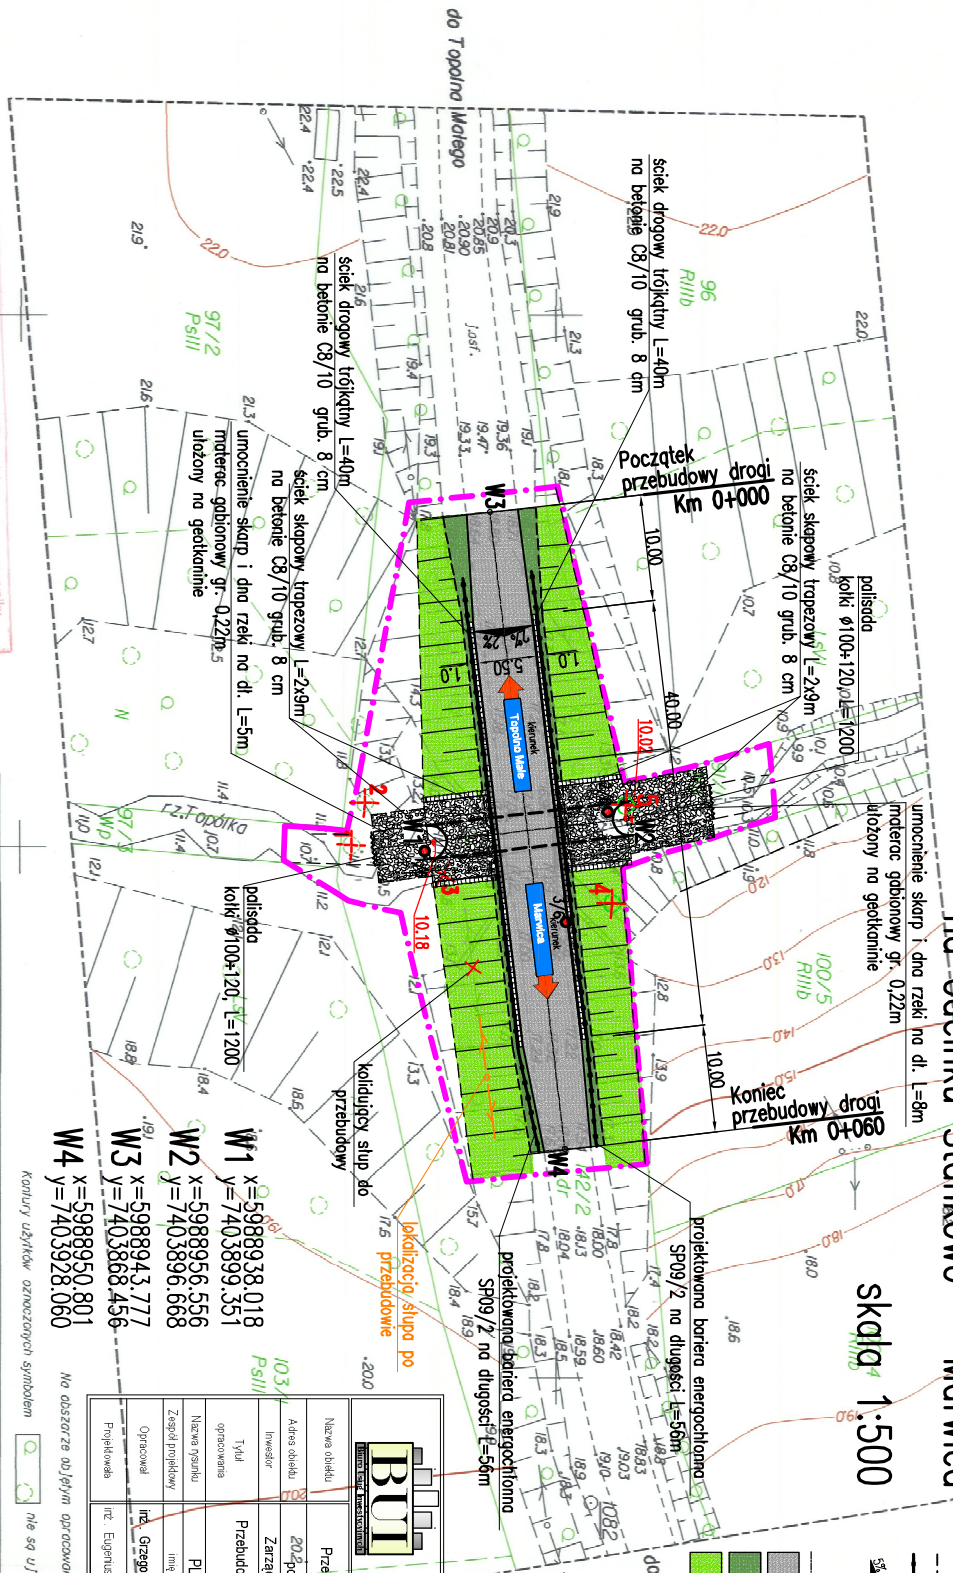

### MAPA DO CELÓW PROJEKTOWYCH

### SKALA MAPY 1:500

- W1 x=5988938,018 y=7403899,351
- W2 x=5988956,556 y=7403896,668
- W3 x=5988943,777 y=7403868,456
- W4 x=5988950,801 y=7403928,060

Na obszarze objętych opracowaniem nie występują uzgodnione projekty techniczne  
Kantury użytków oznaczonych symbolem nie są ujętymi w bazie danych ewidencji gruntów i budynków

<b>BUT</b> BIURO USŁUG INWESTYCYJNYCH GRZEZGÓR WALCZAK	
Główny Sąd w Warszawie 131, 02-300 Ełbąg tel. 785 35 09 09 e-mail: biuro@but.pl	
Nazwa obiektu	Przepust w ciągu drogi powiatowej Nr 1119N w m. Marwica
Adres obiektu	204-powiat Ełbiński, gmina Rychno, miejscowość Marwica
Inwestor	Zarząd Drog Powiatowych w Ełbągu zsk w Pałacu
Tytuł	Przebudowa przepustu w ciągu drogi powiatowej 1119N na odcinku Stankowo - Marwica
Opis prac	PLAN ZAGOSPODAROWANIA TERENU
Nazwa projektu	mgr inż. GRZEZGÓR WALCZAK
Zespół projektowy	mgr inż. GRZEZGÓR WALCZAK
Opis prac	mgr inż. GRZEZGÓR WALCZAK
Projektowana	mgr inż. GRZEZGÓR WALCZAK
nr. Ewentualiz. LEWENTOWICZ	mgr inż. GRZEZGÓR WALCZAK
Skala	1:500

Paszport służy do niniejszego projektu i nie może być używany do innych celów. Wszelkie zmiany i poprawki należy zgłaszać do autora projektu.	
Organ projektowania	STAROSTA EŁBIŃSKI
Wykonawca	P 2804.2014.2409
Data wykonania	02.09.2014
Imię, nazwisko i stopień osoby odpowiedzialnej	

WOJ. WARTMIŃSKO-MAZURSKIE powiat: Ełbiński gmina: Rychno obrotowa droga dz. 97/3, 91/1, 142/2 m. Marwica rz. Topolka jedn. ewid. 280408-2	Kopia mapy zasadniczej: 21/444173
--	-----------------------------------

1. Układ współrzędnych prostokątnych płaskich "2000/7"	2. Układ wysokości: - Krzywizna 60
3. Data opracowania mapy: 16.07.2014r.	4. Oznaczenie granic obszarów, który był przedmiotem obróbki: (zob. rysunek)
5. Inne dane techniczne: (zob. rysunek)	6. Inne dane techniczne: (zob. rysunek)
7. Granice działek oznaczone na niniejszym mapie bez ustalenia stanu prawnego (zob. rysunek)	8. Inne dane techniczne: (zob. rysunek)