PROFIL PODŁUŻNY
SKALA 1:50/500

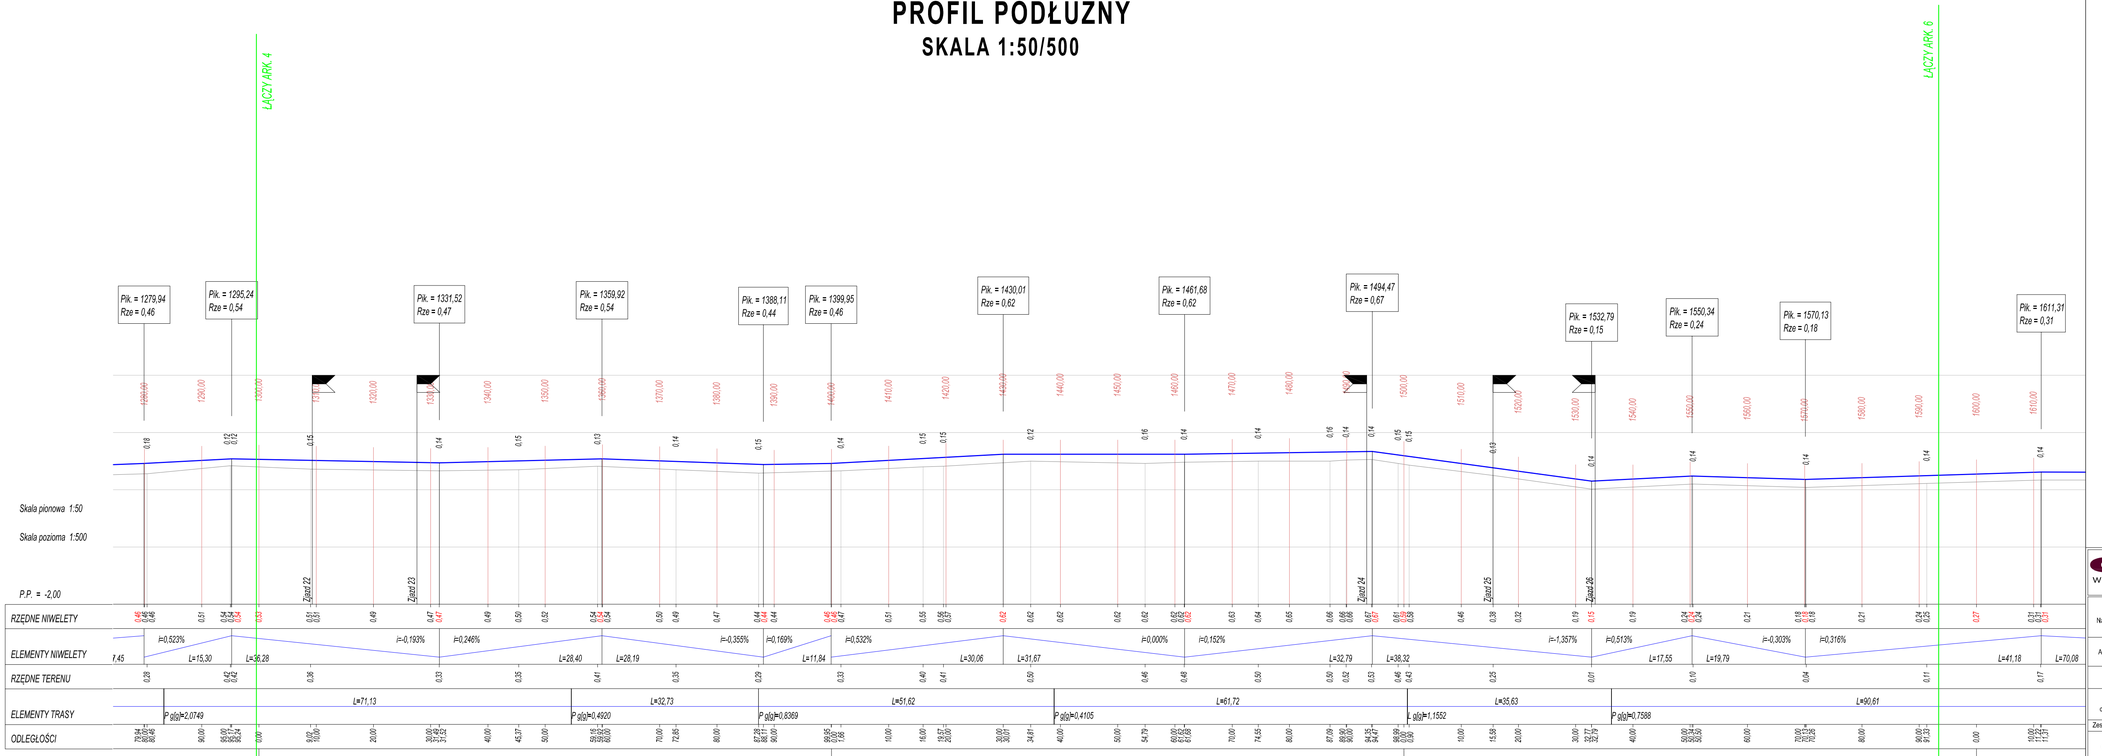

OIB WOJTANOWSKI — OBSŁUGA INWESTYCJI BUDOWLANYCH
Tomasz Wojtanowski
82-300 Elbląg ul. Ogólna 1M/3

Nazwa projektu	PROJEKT WYKONAWCZY Remont nawierzchni bitumicznej drogi 1110N na odcinku od msc. Janowo- do skrzyżowania z drogą powiatową nr 1113N (etap 2)- dł. 1,88 km			
Adres obiektu	województwo: warmińsko - mazurskie, powiat: elbląski, gmina Elbląg, obręb Janowo - działki 132 i 129			
Inwestor	Zarząd Dróg Powiatowych w Elblągu z/s w Pasłęku ul. Dworcowa 6			Branża DR P-S-W.
Tytuł opracowania	PROFIL PODŁUŻNY			Data oprac. 08.2017
Zespół projektowy	Imię i nazwisko	uprawnienia	podpis	Skala: 1:50/500
Opracował	mgr inż. Tomasz Wojtanowski			
Projektował	mgr inż. Małgorzata Michalik-Danowska	197/1/EL/94		Rys nr : 10