



# OSPODAROWANIA TERENU SKALA 1:500

## OZNACZENIA

	Nawierzchnia bitumiczna
	Nawierzchnia z kostki brukowej betonowej grub 8 cm kolor - żłazy
	Nawierzchnia z kostki brukowej betonowej grub 8 cm szara
	Nawierzchnia z kostki brukowej betonowej grub 8 cm szara z rozbiórki
	Zieleńca
	Krawężniki betonowe 15x30cm wtopione 2 cm
	Krawężniki betonowe 15x30cm wystające 6 cm
	Obrazka betonowa 8x20
	Wpisy dotyczące do regulacji

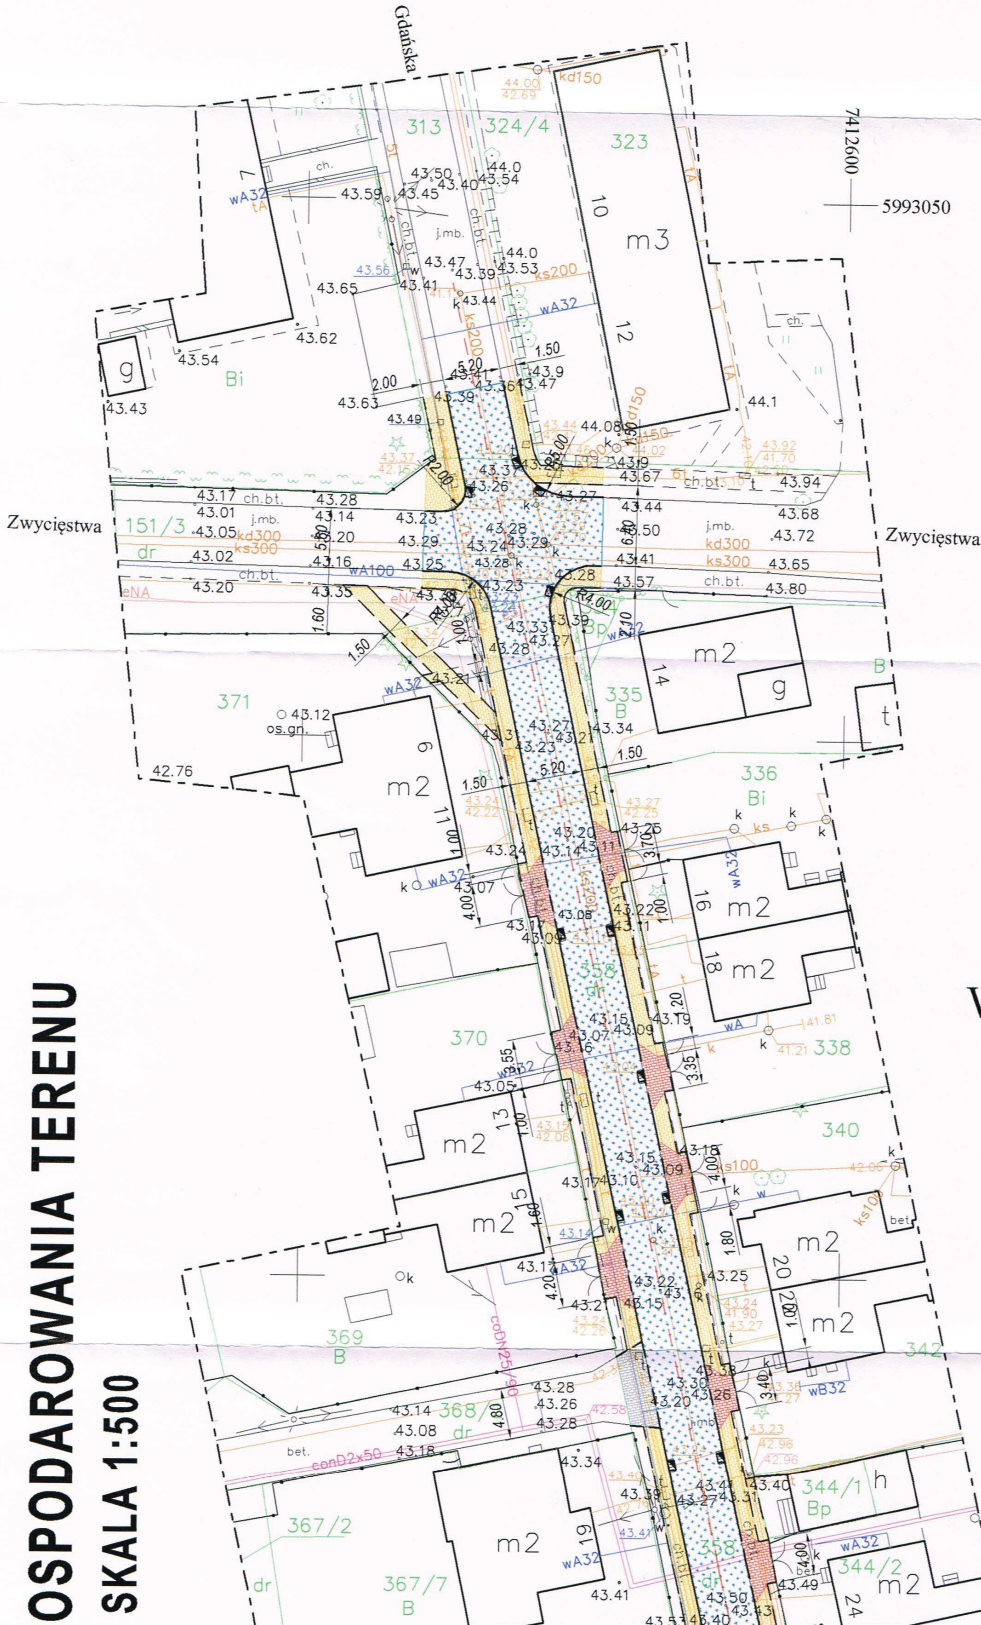

Orange Polska S.A.  
Dostarczanie i Serwis Usług  
Dział Ewidencji i Zarządzania Danymi  
o Infrastrukturze 6-Olsztyn  
L.dz. 53701.TD.RR.U.P.20.17  
Uzgodniono z zastrzeżeniem uwag  
Wg przekazanego załącznika  
0.15.2014 21.08.2014  
Miejscowość: ..... Data: .....  
Podpis: .....  
Marcin Gabryśiewicz  
Dział Ewidencji i Zarządzania Danymi  
o Infrastrukturze Olsztyn

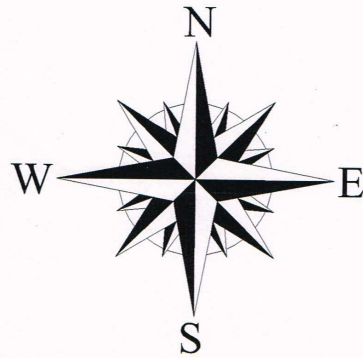

**OIB**  
WOUTANOWSKI

**OBSŁUGA INWESTYCJI BUDOWLANYCH**  
Tomasz Wojtanowski  
82-300 Elbląg ul. Ogólna 1M/3

**PROJEKT WYKONAWCZY**  
Remont drogi powiatowej nr 2188N ul. Gdańskiej w Pastęku  
(odcinek od ul. Zwycięstwa do ul. 3-go Maja)

województwo warmińsko - mazurskie, powiat: elbląski, gmina Elbląg,  
miasto Pastęk obręb 01 - działki 358, 151/3

Zarząd Drog Powiatowych w Elblągu z/s w Pastęku ul. Dworkowa 6

**PROJEKT ZAGOSPODAROWANIA  
TERENU**

imię i nazwisko podpis  
mgr inż. Tomasz Wojtanowski

Opracował

Opracował  
Inż. Grzegorz Walczak

Skala: 1:500  
Data oprac. 08.2017  
Rys nr: 1