



PRZEKROJE POPRZECZNE

SKALA 1:50


PRZEKRÓJ A-A

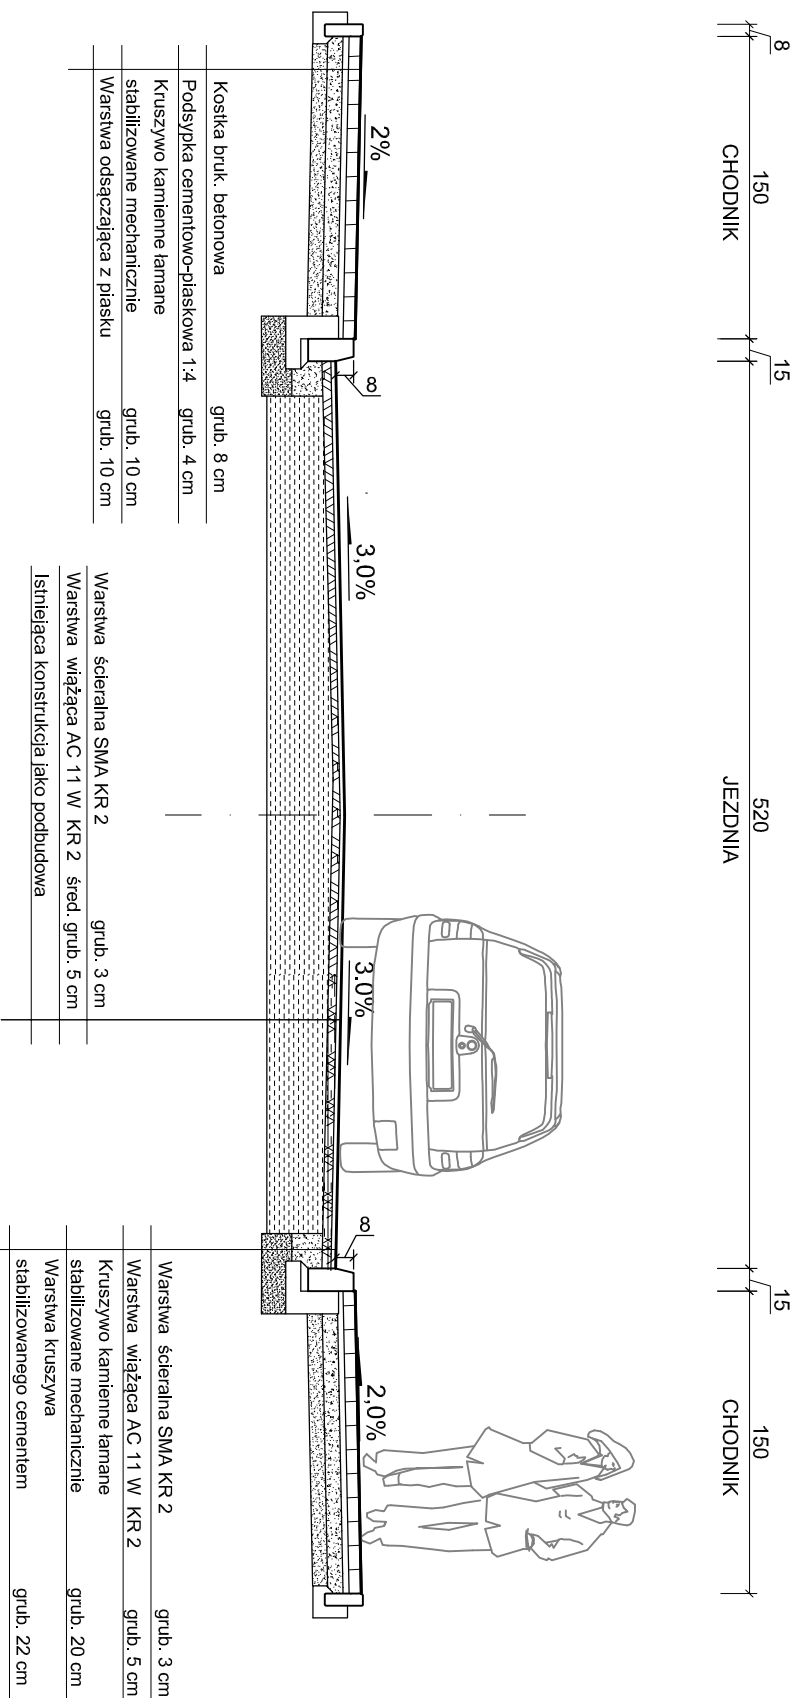

PRZEKRÓJ C-C

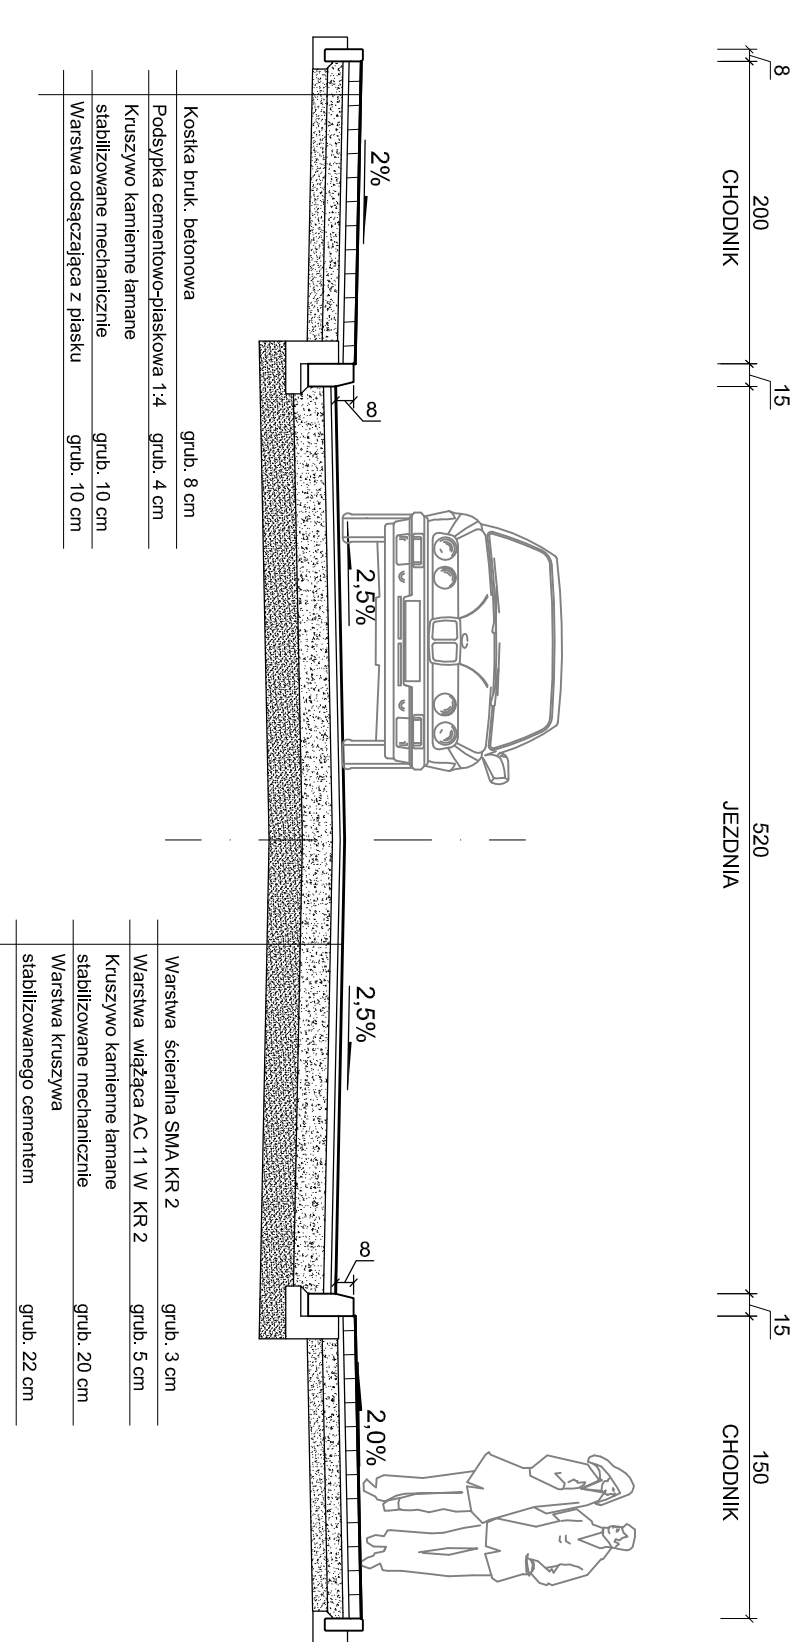

PRZEKRÓJ B-B

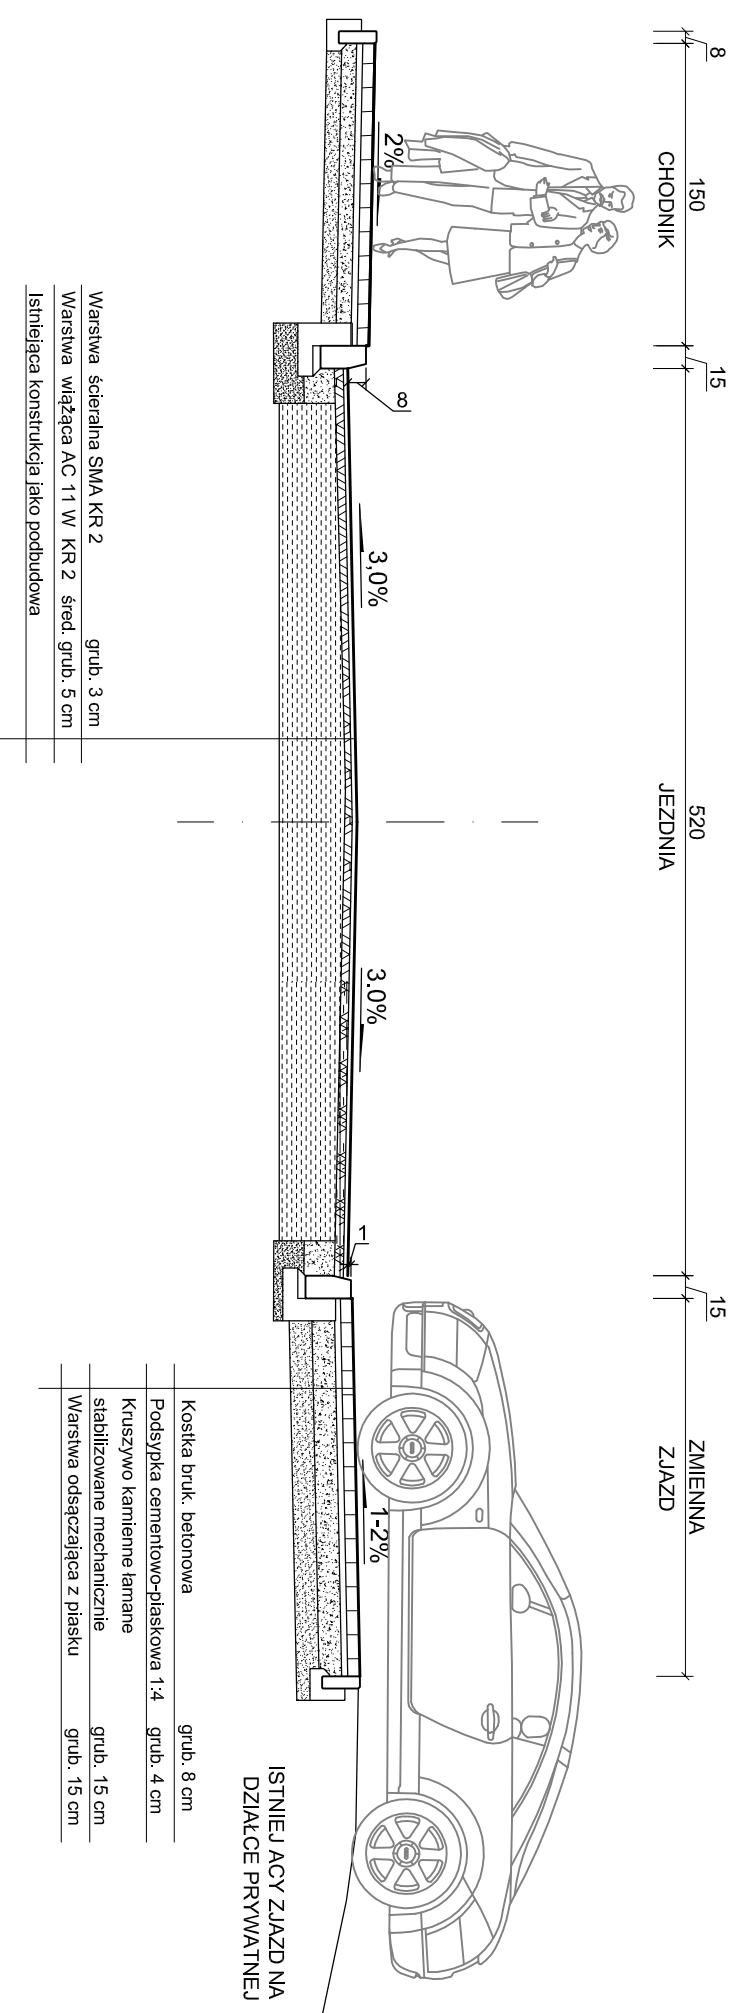

OBŚLUGA INWESTYCJI BUDOWLANYCH Tomasz Wojtanowski 82-300 Elbląg ul. Ogólna 1M/3	
Nazwa projektu Remont drogi powiatowej nr 2188N ul. Gałuskiej w Pasłęku (odcinek od ul. Zwycięstwa do ul. 3-go Maja)	województwo: warmińsko - mazurskie, powiat: elbląski, miasto Pasłęk, ul. 3-go Maja
Adres obiektu Starostwo Powiatowe w Elblągu, ul. Saperów 14a, 82-300 Elbląg	Branża DR P.B.W.
Inwestor Starostwo Powiatowe w Elblągu, ul. Saperów 14a, 82-300 Elbląg	Data oprac. 08.2017
Tytuł opracowania PRZEKROJE KONSTRUKCYJNE	Skala: 1:50
Zespół projektowy mgr inż. Tomasz Wojtanowski inż. Grzegorz Walczak	Rys nr : 7
Opracował inż. Grzegorz Walczak	
Projektował drogi mgr inż. Małgorzata Michalik-Danowska	197/EL/04