


PRZEKRÓJ KONSTRUKCYJNY

skala 1:50

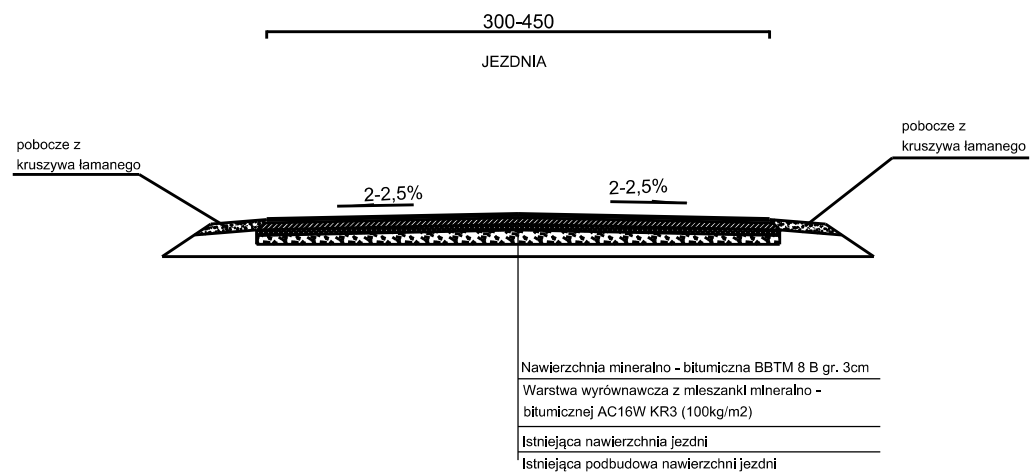

Drog -Mar mgr inż. Marek Pieczyński		ul. Moniuszki 13 A 14-500 Braniewo tel. 660-495-177
Zadanie:		
„Remont nawierzchni drogi powiatowej nr 1135N (Aniłowno) od przejazdu PKP (Braniewo) do drogi powiatowej nr 1184N (starodroże DK 7)”		
Inwestor:		
Zarząd Dróg Powiatowych w Elblągu z siedzibą w Pasłęku ul. Dworcowa 6 , 14-400 Paslęk		
Rysunek:	Przekrój konstrukcyjny	Nr rysunku:
Faza:	Projekt budowlany	Data: 20.04.2018
Branża:	Drogi	Skala: 1:50
Projektant:	mgr inż. Marek Pieczyński 1636/EL/91	Podpis:
Opracowała:	inż. Dominika Pawłowicz	Podpis: