


# PRZEKRÓJ RZEKI Z WYLOTEM KANAŁU ŚCIEKÓW DESZCZOWYCH 1:50

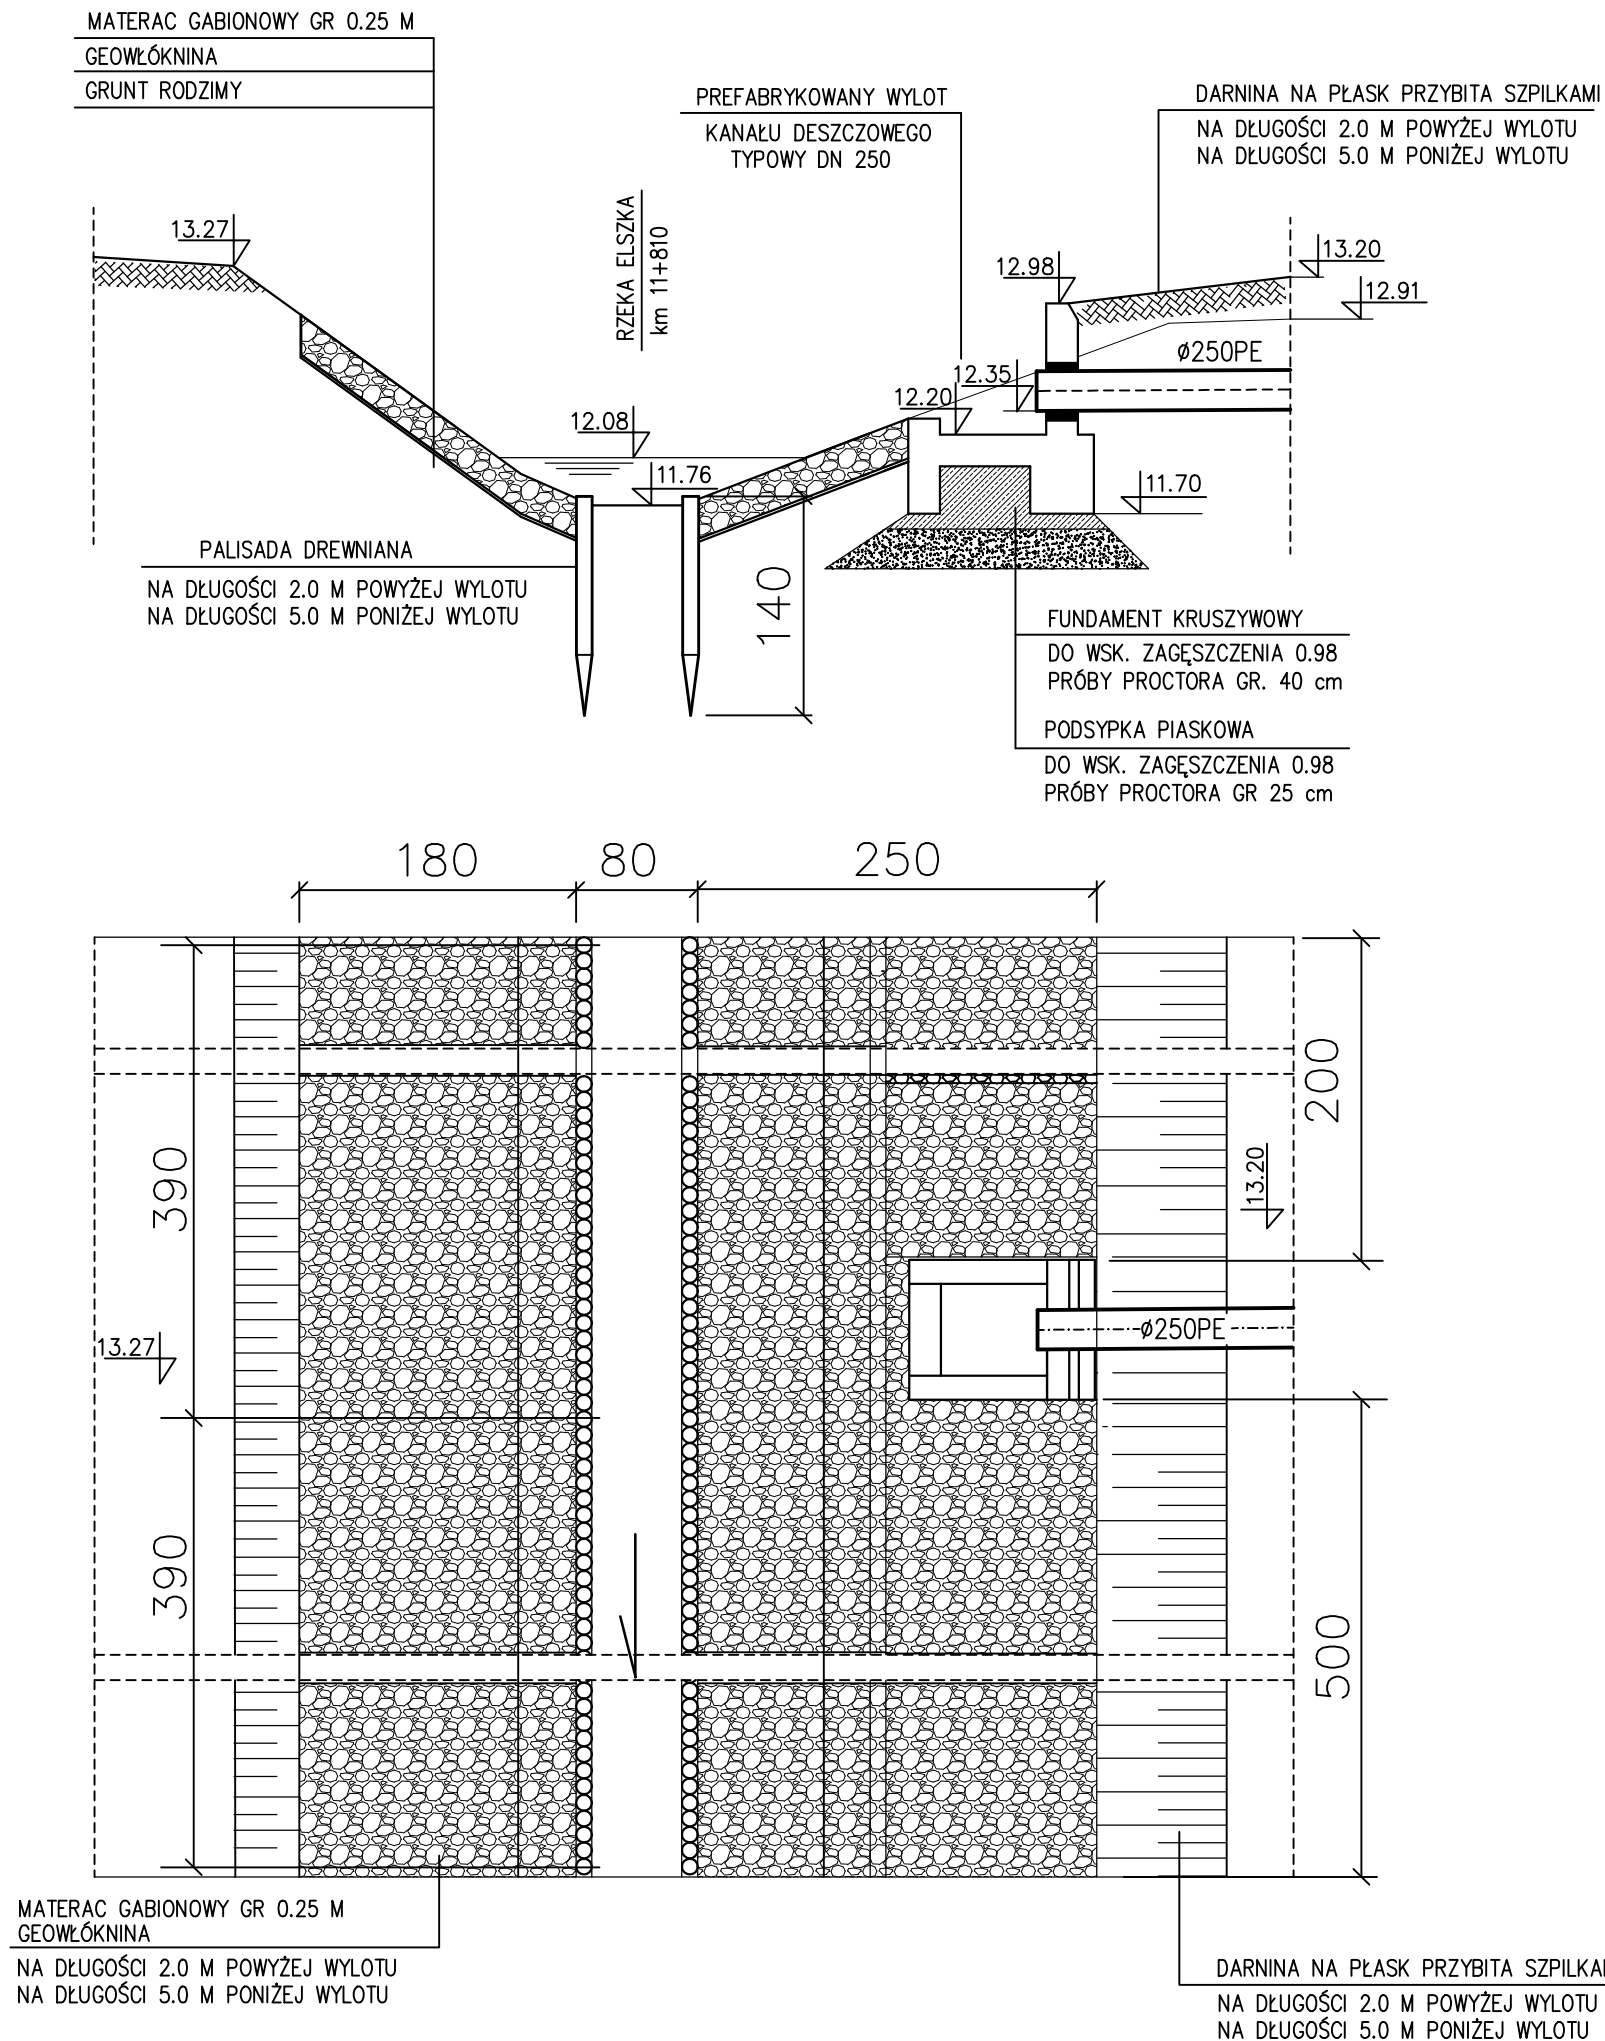

<p><i>Biuro Obsługi Inwestycji "EKO - SYSTEM"</i> <b>Jarosław Pawłowski</b> ul. Kolonia Zdroje 25 , 14-400 Pasłęk tel. 698-363-358</p>		<p><b>"EKO- SYSTEM"</b></p>
<p>TYTUŁ RYS.: WYLOT ŚCIEKÓW DESZCZOWYCH</p>	<p>NAZWA I ADRES OBIEKTU: "Budowa sieci kanalizacji deszczowej w ciągu drogi powiatowej nr 1153N w miejscowości Marianka"</p>	
<p>OPRACOWAŁ: <i>mgr inż. Jarosław Pawłowski</i></p>	<p>NR UPR.: WAM/0077/POOS/04</p>	
<p>SPRAWDZIŁ: <i>mgr inż. Jarosław Świdnicki</i></p>	<p>nr WAM/065/PWOS/09</p>	
<p>DATA: 06.2018 r.</p>	<p>Skala 1:50</p>	<p>NR RYS. 5</p>