PLAN ZAGOSPODAROWANIA TERENU
SKALA 1:500

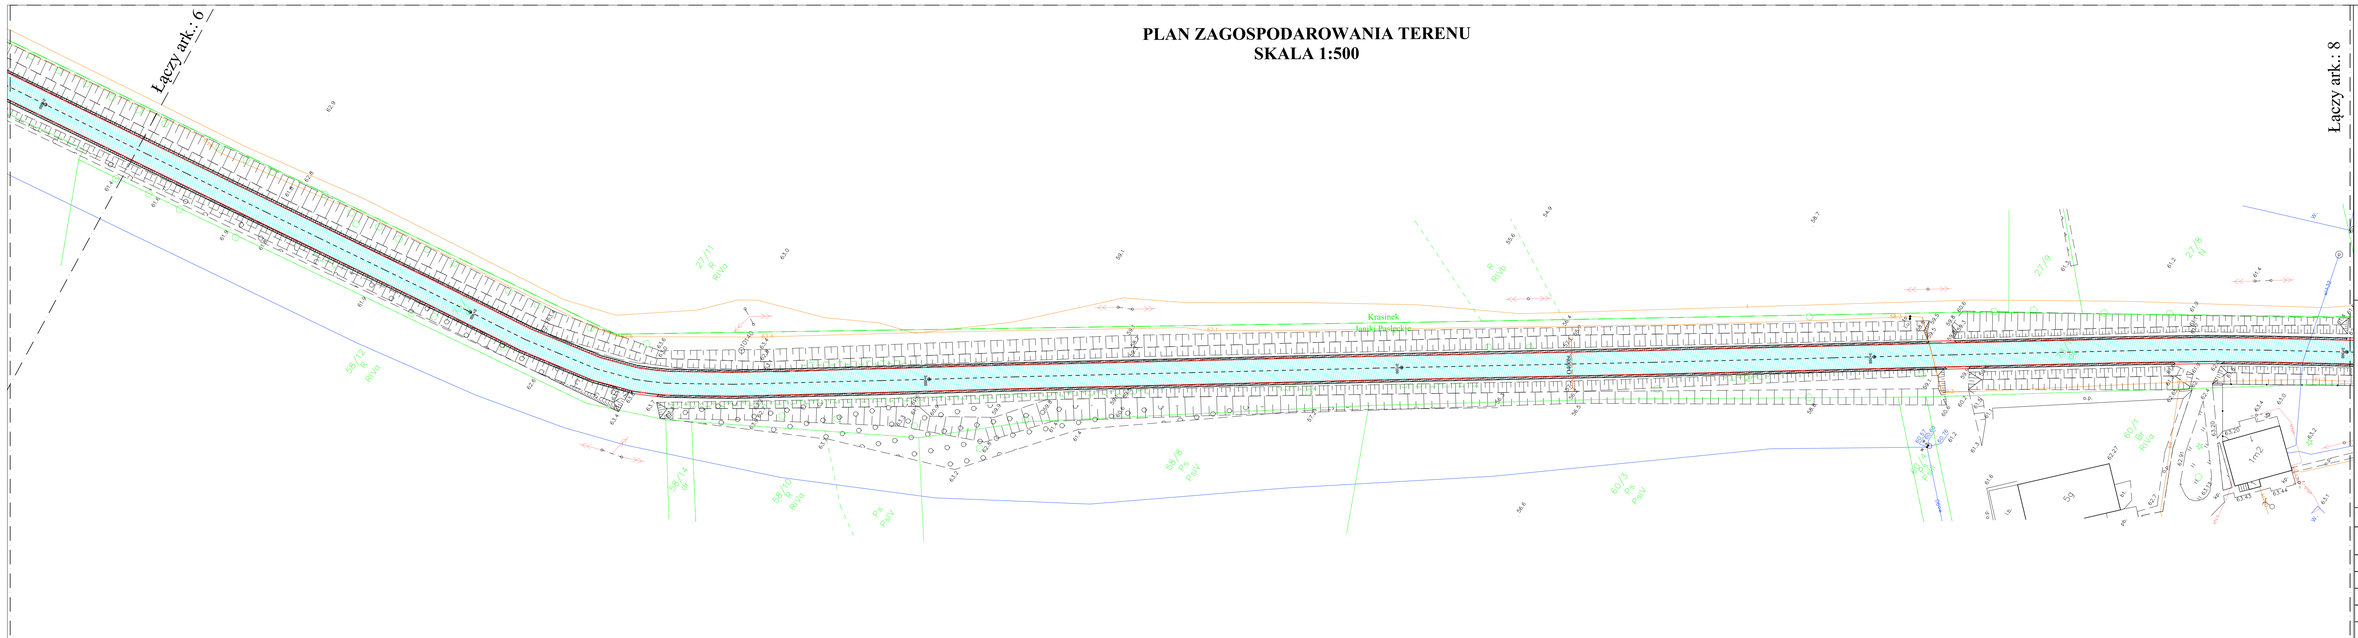

Schemat łączenia arkuszy

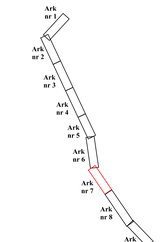

Legenda

- Nawierzchnia z mieszanki SMA11
- Nawierzchnia pobocza z kruszywa łamanego 0/31,5
- Krawędź jezdni
- Krawędź poboczy
- Przepusty do oczyszczenia

	TRASA Mirosław Klotzke	ul. Łąkowa 6 Rdmanka 83-013 Straszyn
Umowa	Remont Drogi Powiatowej nr 1158N Młynarska Wola - granica powiatu Elbląskiego	
Inwestor	Powiat Elbląski Ul. Saperów 14a, 82-300 Elbląg	
Rysunek	Plan zagospodarowania terenu	Nr rysunku: 1.7
Typ	Projekt budowlano - wykonawczy	Data: 08.2020
Skala	Drogi	Skala: 1 : 500
Projekt	mgr inż. Mirosław Klotzke	Podpis
Sprawdzał	mgr inż. Marek Majkosa	Podpis