


# PRZEKRÓJ NORMALNY SKALA 1:25

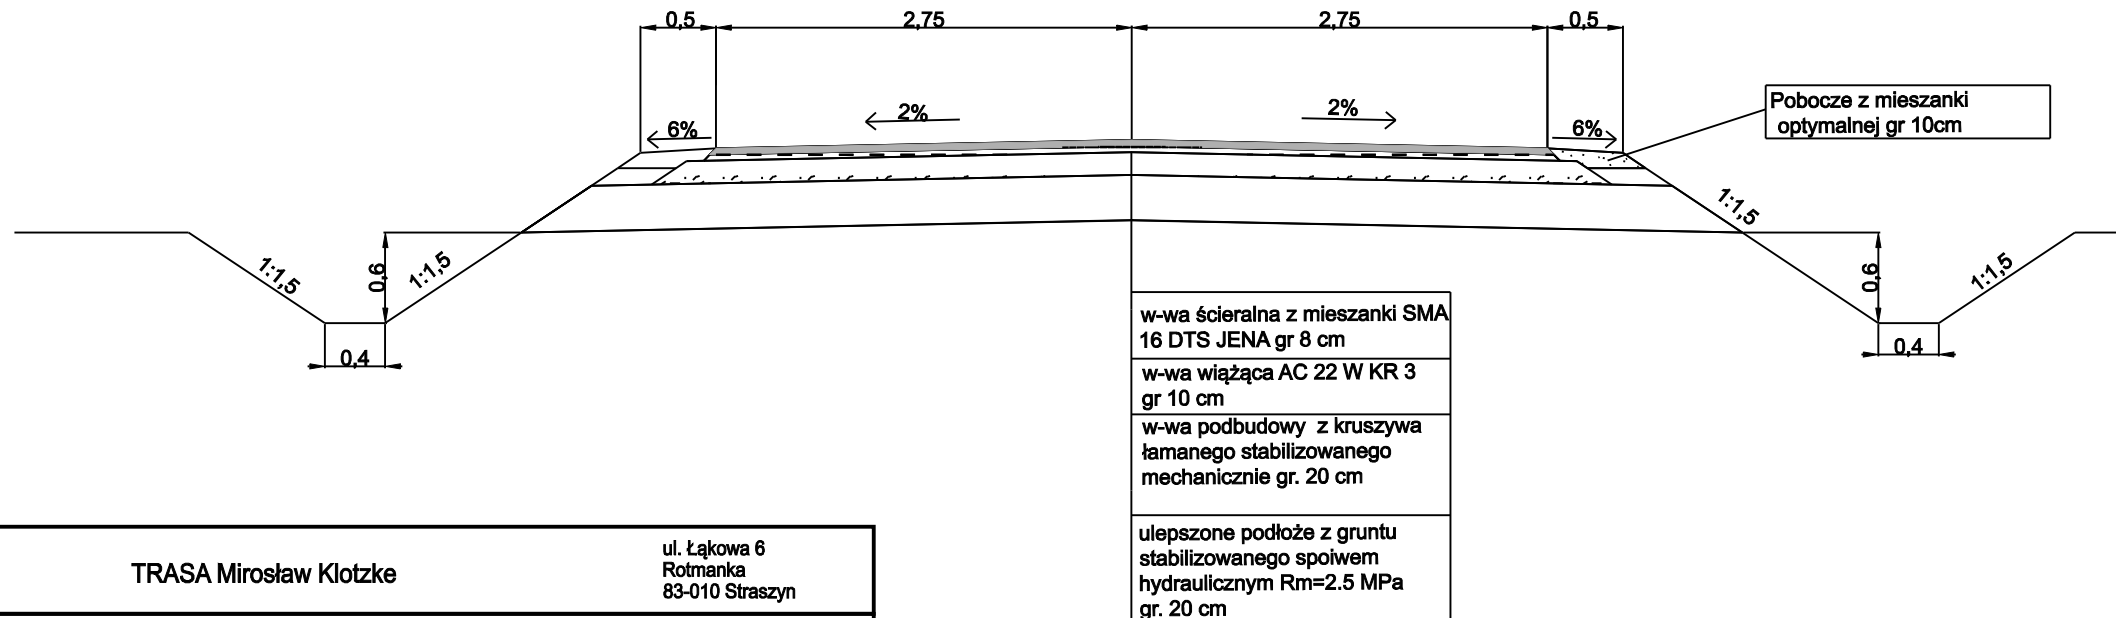

TRASA Mirosław Klotzke

ul. Łąkowa 6  
Rotmanka  
83-010 Straszyn

Opracowanie:

Remont drogi powiatowej nr 1179 N na odcinku Sambród - Marzewo o długości 375 mb.

Inwestor:

Zarząd Dróg Powiatowych w Elblągu z siedzibą w Pasłęku  
ul. Dworcowa 6, 14-400 Pasłęk

Rysunek:

Przekrój Normalny

Nr rysunku:

2

Faza:

Projekt budowlany

Data:

04.2017

Branża:

drogi

Skala:

1:25

Projektant:

mgr inż. Mirosław Klotzke  
upr. bud. nr 17/Gd01

Podpis

Sprawdzający:

mgr inż. Marek Majkosa  
upr. proj. nr POM/0301/POOD/09

Podpis