


PRZEKRÓJ KONSTRUKCYJNY

skala 1:50

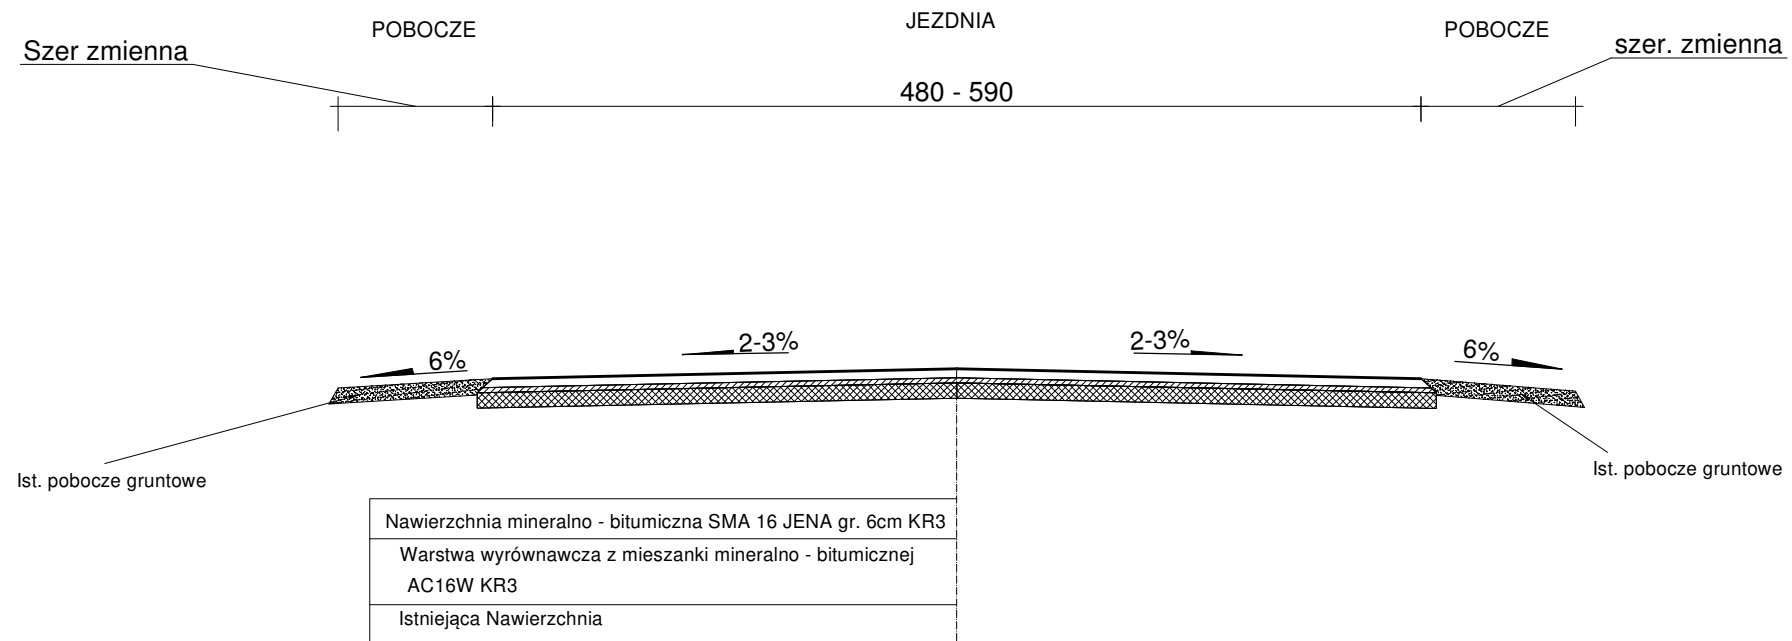

"DROG-MAR" Marek Pieczyński		ul. Moniuszki 13 A 14-500 Braniewo
<i>Opracowanie:</i> "Remont dróg powiatowych nr 1150 N na odcinku Komorowo Żuławskie - Dłużyna i nr 1151 N na odcinku Dłużyna - Krosno."		
<i>Inwestor:</i> Zarząd Dróg Powiatowych w Pasłęku ul. Dworcowa 6, 14-400 Pasłęk		
<i>Rysunek:</i> Przekrój konstrukcyjny	<i>Nr rysunku:</i> P1	
<i>Faza:</i> Projekt Budowlano wykonawczy	<i>Data:</i> 08.2019	
<i>Branża:</i> drogi	<i>Skala:</i> 1:50	
<i>Projektant:</i> mgr inż. Marek Pieczyński upr. nr 1636/EL/91	<i>Podpis</i>	