


PRZEKRÓJ KONSTRUKCYJNY ETAP IV

skala 1:50

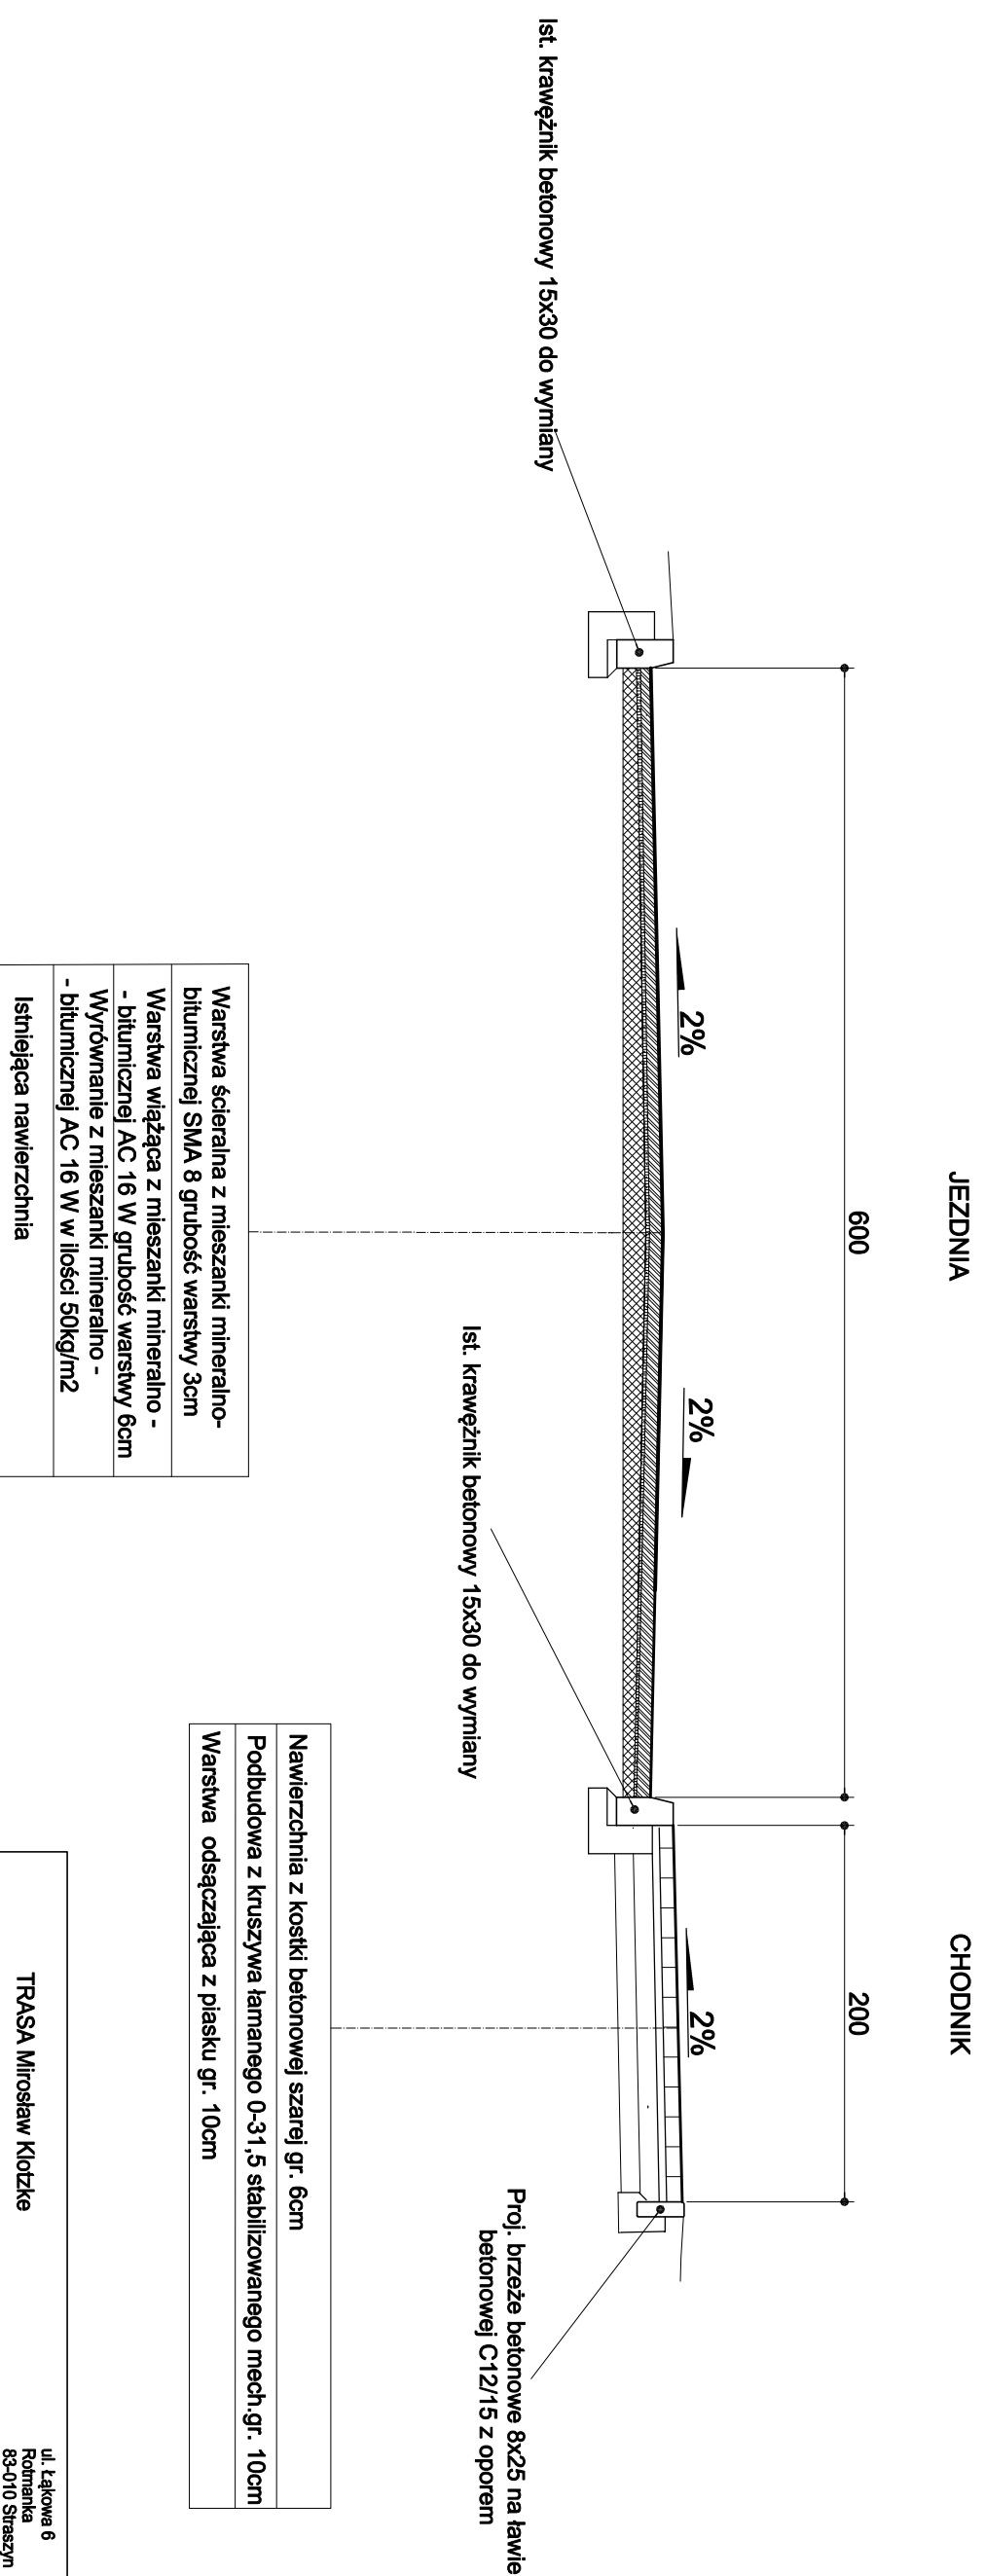

Opracowanie:
TRASA Mirosław Klotzke
Remont drogi powiatowej nr 1134 N na odcinku
Nadbrzeże - Suchacz.

ul. Łąkowa 6
Rotmanka
83-010 Szaezyn

Inwestor: Powiat Elbląski
Saperów 14a, 82-300 Elbląg

Rysownik: Przekrój konstrukcyjny

Faza: Projekt budowlano-wykonawczy

Branda: Drogi

Projektant: mgr inż. Mirosław Klotzke

Sprawdzający: mgr inż. Marek Mąkosa
upr. prof. nr POM/0301/P/OOD/09

Podpis

Data: 06.2021

Skala: 1 : 50

Podpis

Podpis