


PRZEKRÓJ KONSTRUKCYJNY

skala 1:50

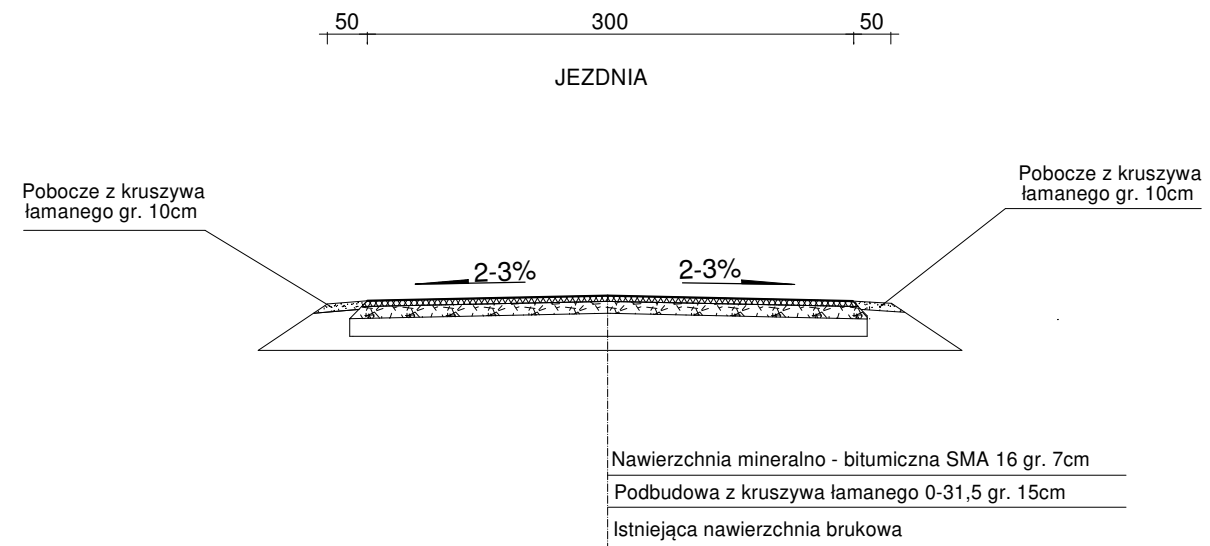

"DROG-MAR" Marek Pieczyński		ul. Moniuszki 13A 14-500 Braniewo
Opracowanie: „REMONT NAWIERZCHNI DROGI POWIATOWEJ NR 1159n W MIEJSCOWOŚCI DĄBKOWO”		
Inwestor: Zarząd Dróg Powiatowych w Pasieku ul.Dworcowa 6, 14-400 Pasiek		
Rysunek:	Przekrój normalny	Nr rysunku: 1P
Faza:	Projekt wykonawczy	Data: 05.2019
Branża:	drogi	Skala: 1 : 50
Projektant:	mgr inż. Marek Pieczyński	Podpis