


PRZEKRÓJ KONSTRUKCYJNY

skala 1:50

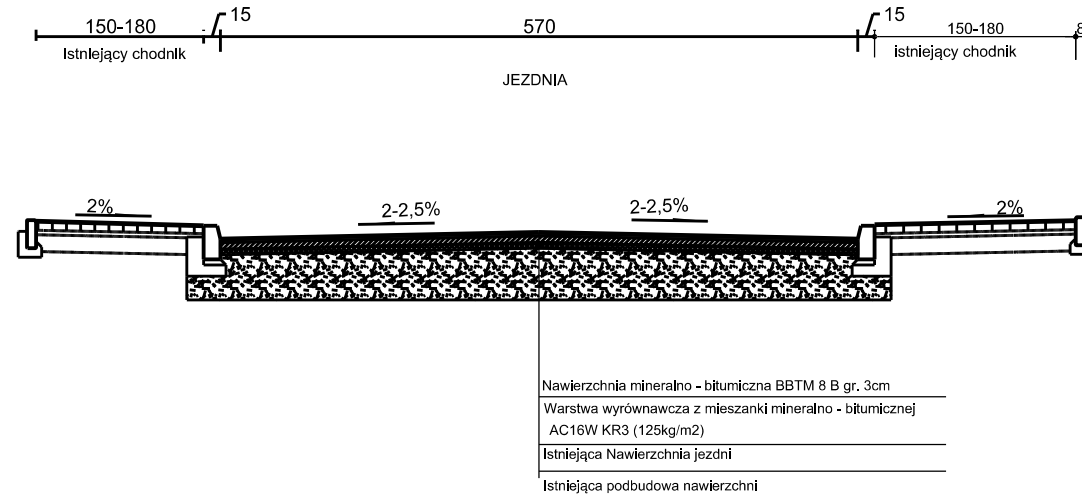

- ____ Nawierzchnia mineralno - bitumiczna BBTM 8 B gr. 3cm
- ____ Warstwa wyrównawcza z mieszanki mineralno - bitumicznej AC16W KR3 (125kg/m2)
- ____ Istniejąca Nawierzchnia jezdni
- ____ Istniejąca podbudowa nawierzchni

Drog -Mar mgr inż. Marek Pieczyński		ul. Moniuszki 13 A 14-500 Braniewo tel. 660-495-177
Zadanie:		
"Remont nawierzchni drogi powiatowej nr 2181N ul. Bankowej w Pasłęku (odc. Od ul. 3-go Maja do ul. Piłsudskiego)."		
Inwestor:		
Zarząd Dróg Powiatowych w Elblągu z siedzibą w Pasłęku ul. Dworcowa 6 , 14-400 Pasłęk		
Rysunek:	Przekrój konstrukcyjny	Nr rysunku:
Faza:	Projekt budowlany	Data: 20.04.2018
Branża:	Drogi	Skala: 1:50
Projektant:	mgr inż. Marek Pieczyński 1636/EL/91	Podpis:
Opracowała:	inż. Dominika Pawłowicz	Podpis: