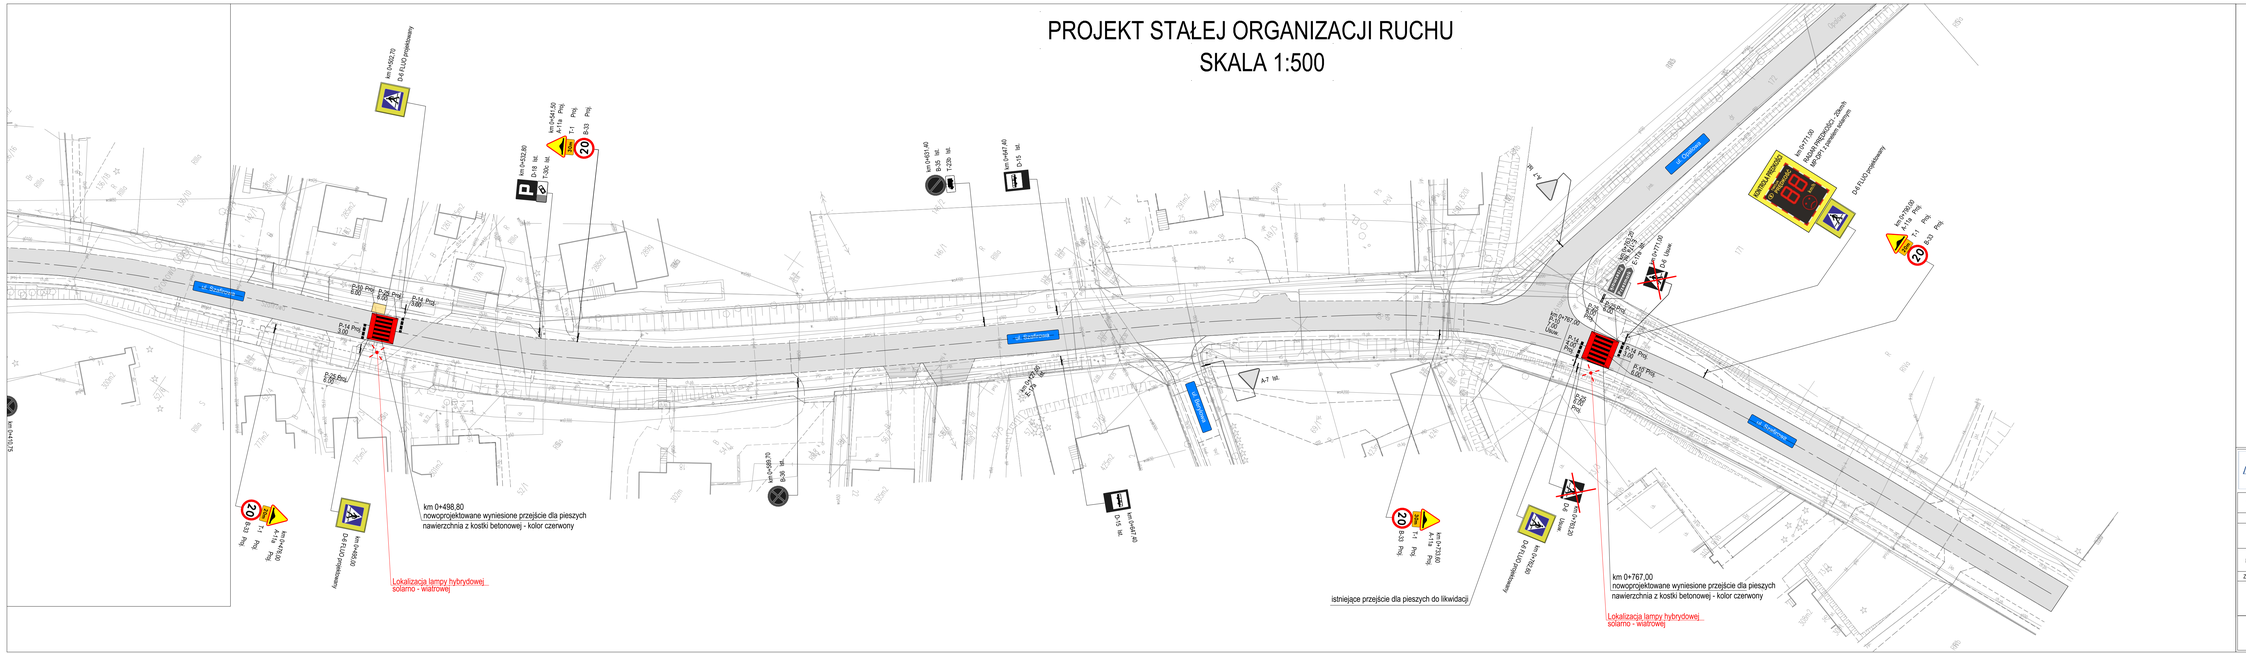PROJEKT STAŁEJ ORGANIZACJI RUCHU
SKALA 1:500