


Przekrój normalny

SKALA 1:50

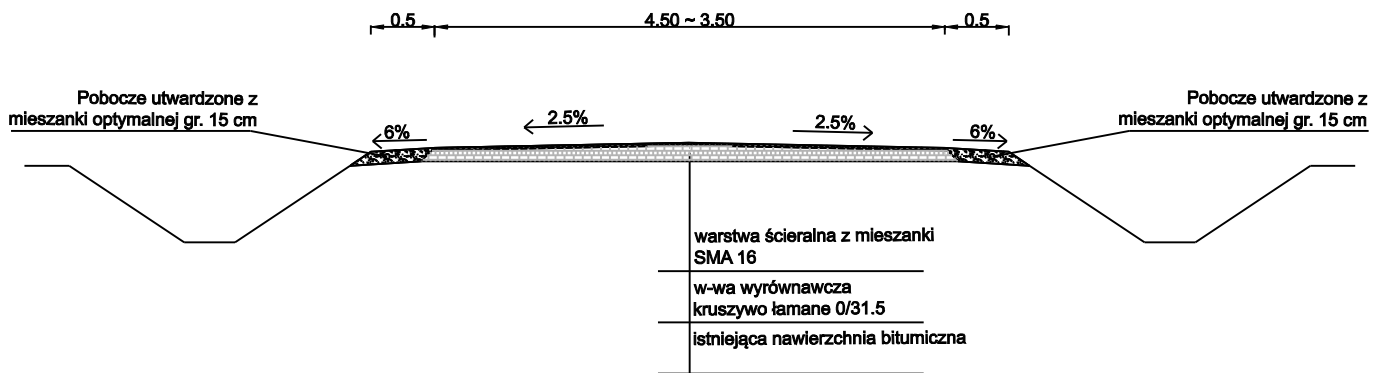

TRASA Mirosław Klotzke		ul. Łąkowa 6 Rotmanka 83-010 Straszyn	
<i>Opracowanie:</i> „REMONT DROGI POWIATOWEJ NR 1122N - ODCINEK OD DROGI POWIATOWEJ NR 1103N W KIERUNKU MIEJSCOWOŚCI ROZGART”			
<i>Inwestor:</i> Zarząd Dróg Powiatowych w Elblągu z siedzibą w Pasłęku ul. Dworcowa 6 , 14-400 Pasłęk			
<i>Rysunek:</i> PRZEKRÓJ NORMALNY		<i>Nr rysunku:</i> 1	
<i>Faza:</i> Projekt Wykonawczy		<i>Data:</i> 08.2017	
<i>Branża:</i> drogi		<i>Skala:</i> 1:50	
<i>Projektant:</i> mgr inż. Mirosław Klotzke upr. bud. nr 17/G401		<i>Podpis</i>	
<i>Sprawdzający:</i> mgr inż. Marek Mąkosa upr. proj. nr POM/0301/POOD/09			