



SCHEMAT TECHNOLOGICZNY UKŁADU PODCZYSZAJĄCEGO

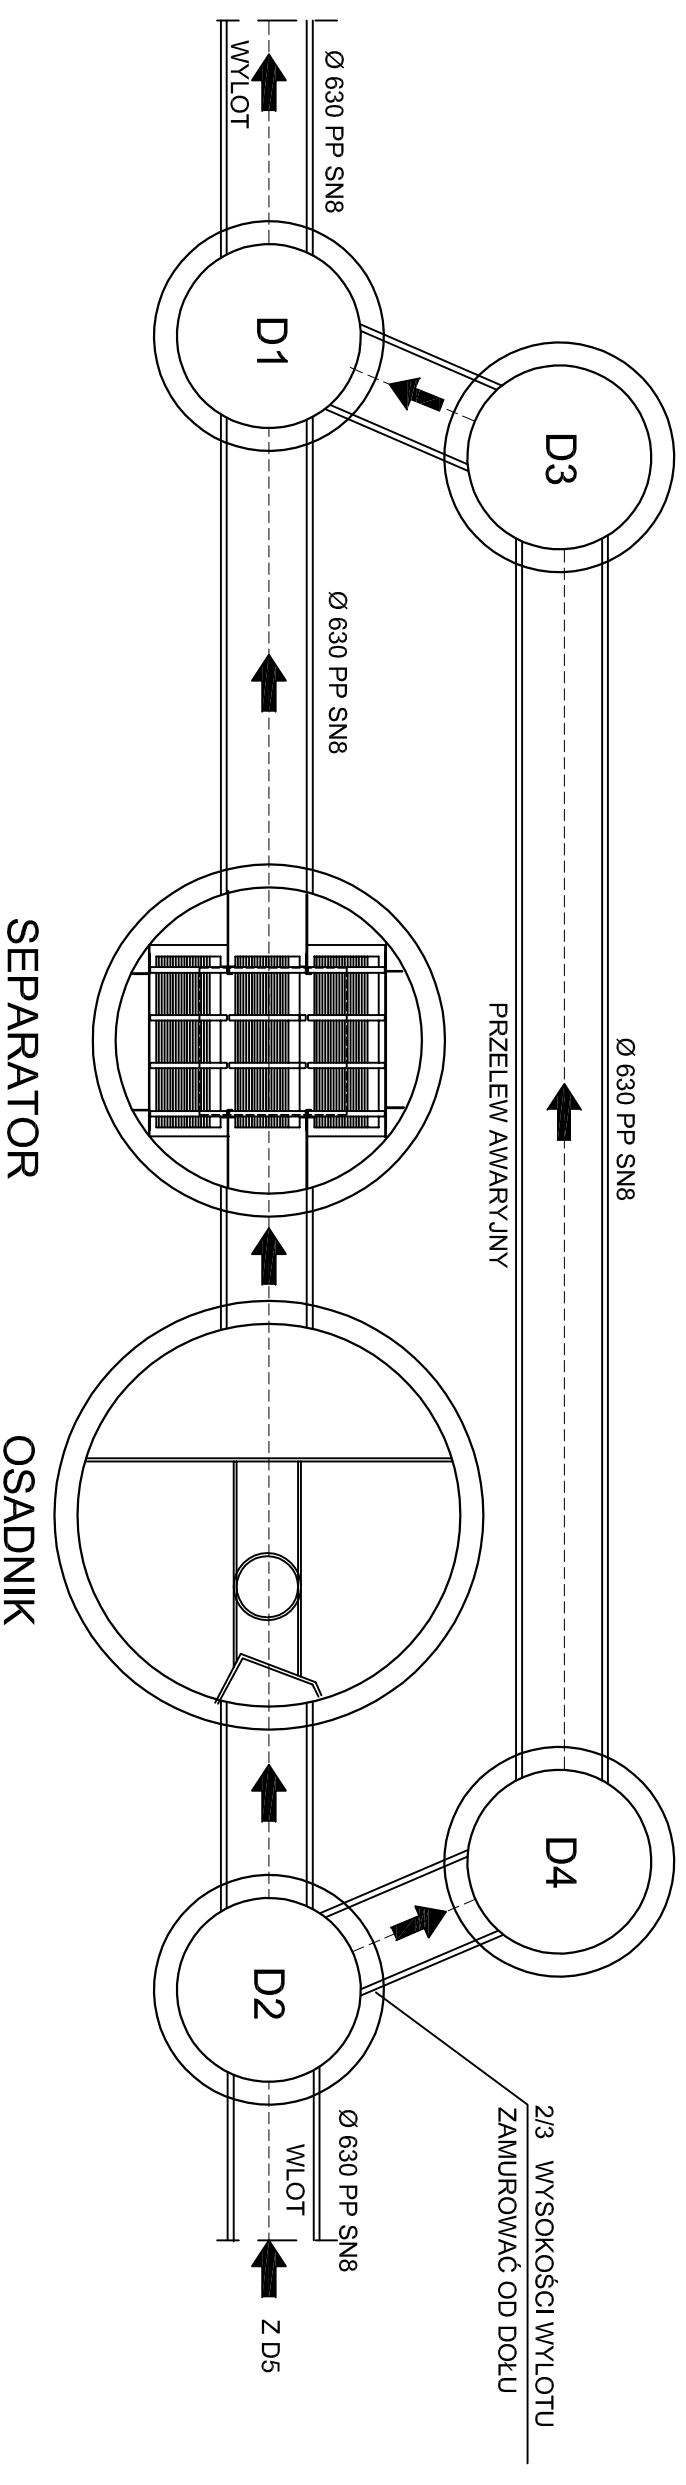


POSADOWIENIE SEPARATORA I OSADNIKA

WYSOKOSPRAWNY SEPARATOR LAMELOWY
 $Q_{nom.}/Q_{max.} = 60/600$

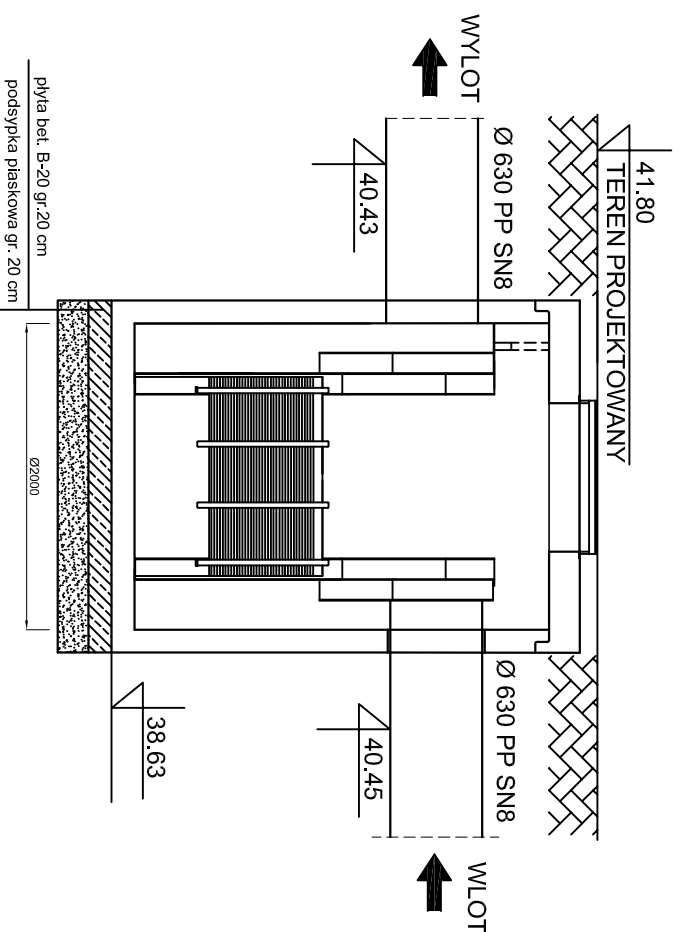

WYSOKOSPRAWNY OSADNIK WIROWY JEDNOKOMOROWY
 $Q_{nom.}(80\%)/Q_{max.} = 60/600$

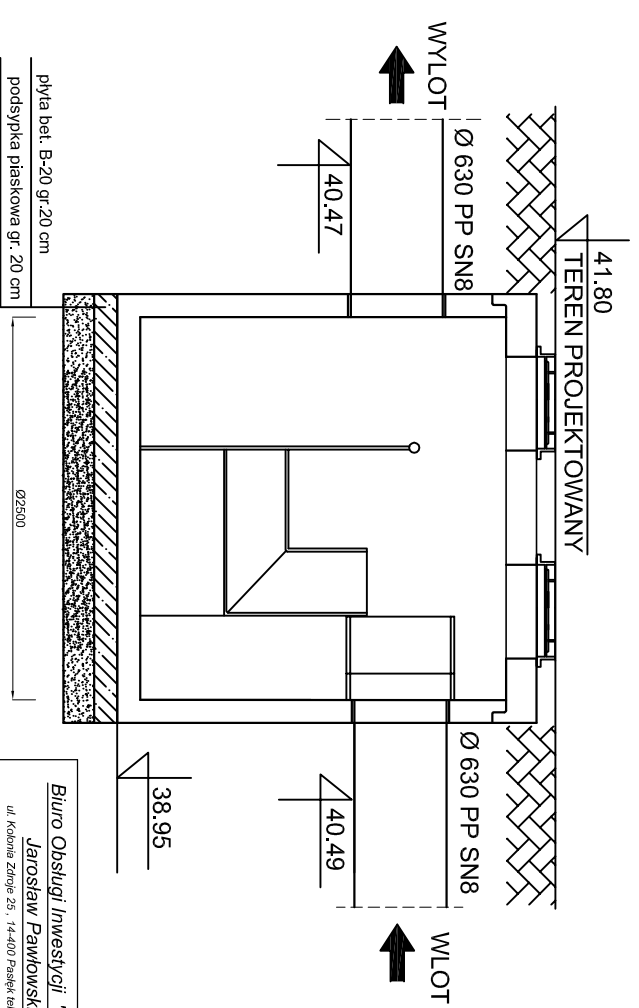

Biuro Obsługi Inwestycji "EKO - SYSTEM" Jarosław Pawowski ul. Kolonia Zdroje 25, 14-400 Paszki tel. 696-903-398		"EKO - SYSTEM"	
TYTUŁ RYS.:	SCHEMAT TECHNOLOGICZNY		
NAZWA I ADRES OBIEKTU:	Przebudowa drogi i powiatowej Nr 2183N ul. Polnej w Pasłęku (odcinka od ul. 3-go Maja do ul. Ogrodowej)		
OPRACOWAŁ:	mgr inż. Jarosław Pawowski	NR URB.:	
PROJEKTOWAŁ:	mgr inż. Jarosław Pawowski	WAM/0077/POOS/04	
	mgr inż. Jarosław Pawowski	WAM/0077/POOS/04	
DATA: 08.2015 r.		Skala 1:50	NR RYS. 8