
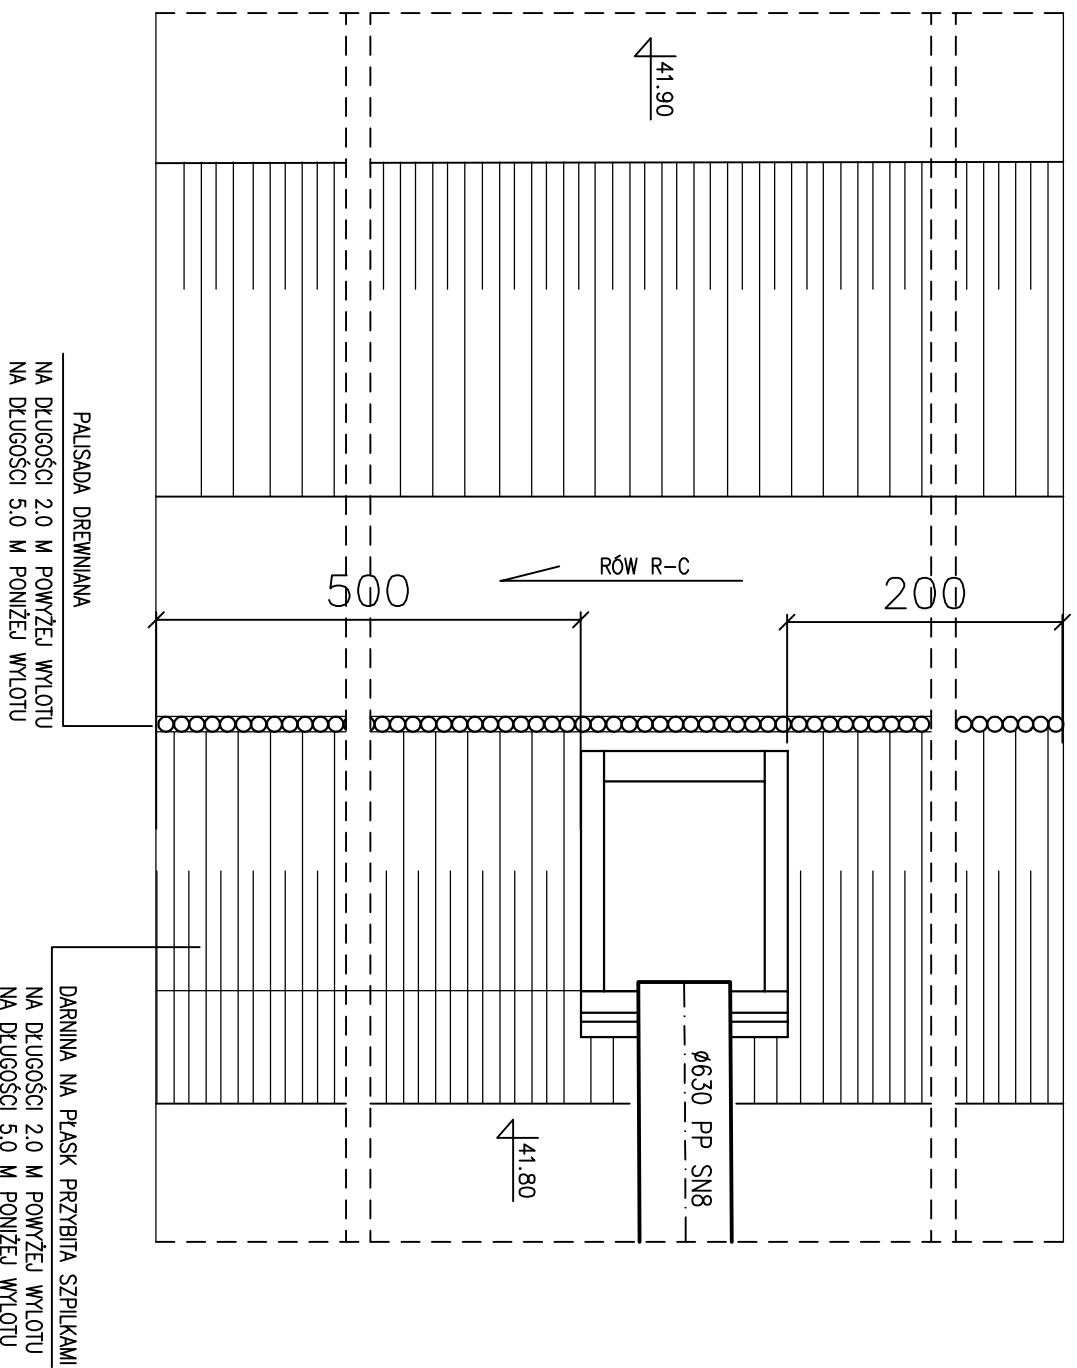


PRZEKRÓJ ROWU Z WYLOTEM KANAŁU DESZCZOWEGO 1:50

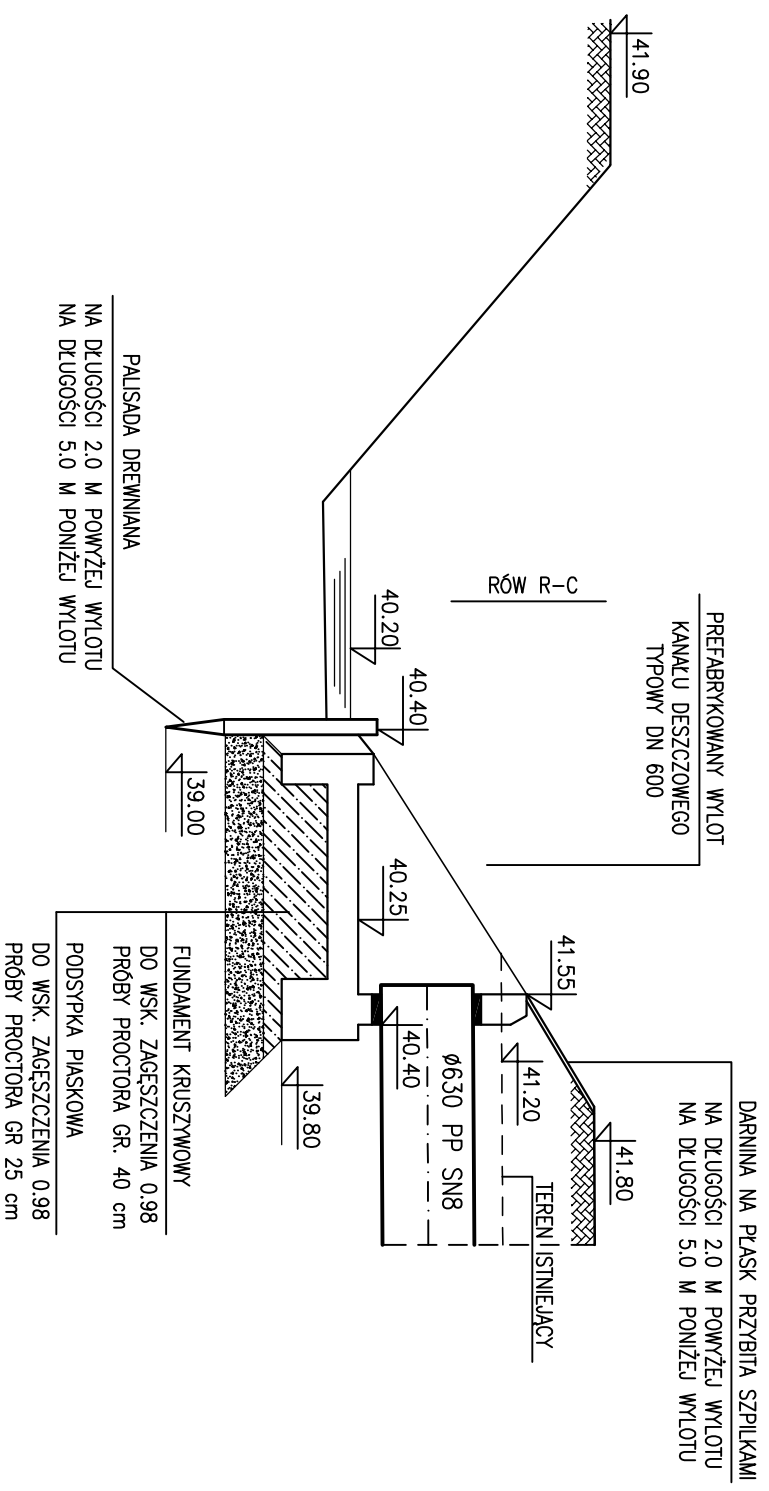

Biurowy Obsługa Inwestycji "EKO - SYSTEM"

Jarosław Pawłowski

ul. Kolonia Zdroje 25, 14-400 Pasieki, tel. 698-363-358

"EKO - SYSTEM"

TYTUŁ RYS.:

PRZEKRÓJ ROWU Z WYLOTEM KANAŁU DESZCZOWEGO

NAZWA I
ADRES OBIEKTU:

Przebudowa drogi powiatowej Nr 2183N ul. Polnej
w Pasieku (odcinek od ul. 3-go Maja do ul. Ogrodowej)

OPRACOWAŁ:

mgr inż. Jarosław Pawłowski

NR UPR.:
WAM/0077/POOS/04

PROJEKTOWAŁ:

mgr inż. Jarosław Pawłowski

WAM/0077/POOS/04

DATA: 08.2015 r.

Skala 1: 50

NR RYS.
9