
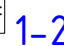
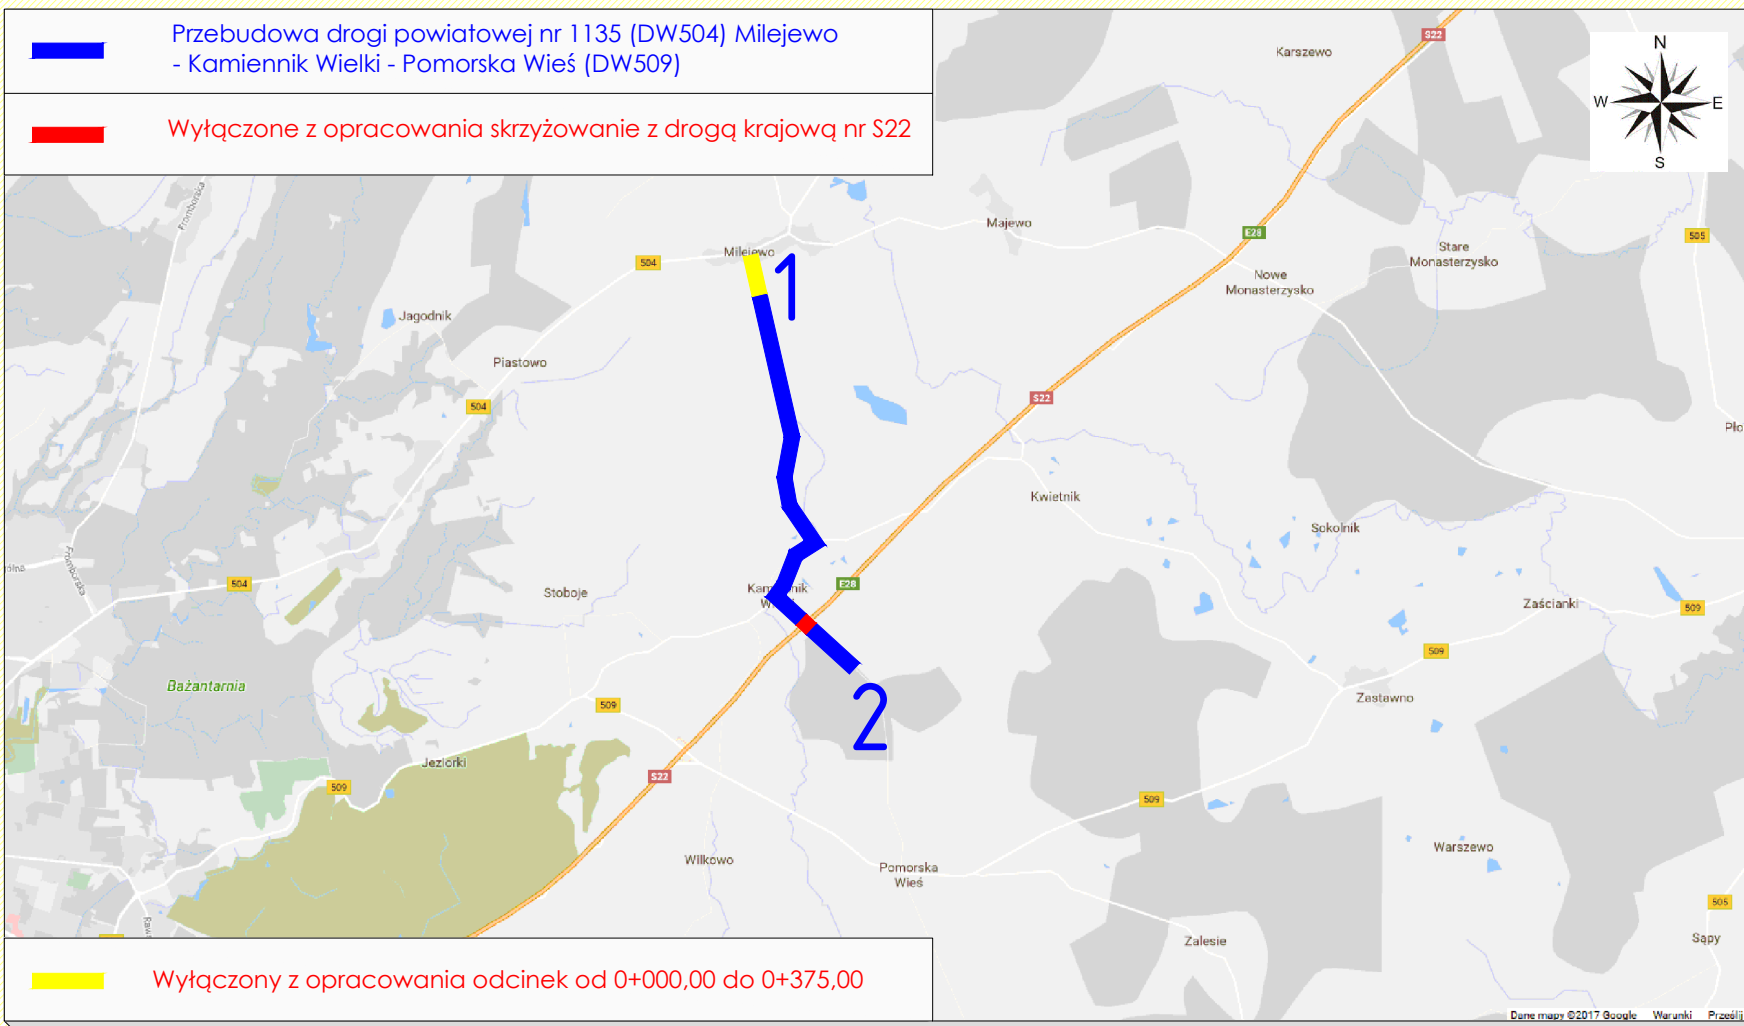


LEGENDA:  Lokalizacja opracowywanej dokumentacji projektowej pn. "Przebudowa drogi powiatowej nr 1135 (DW504) Milejewo - Kamiennik Wielki - Pomorska Wieś (DW509), na odcinku od km 0+361 do 5+500"

Projektowane: **1-2**  Przebudowa drogi powiatowej nr 1135 (DW504) Milejewo - Kamiennik Wielki - Pomorska Wieś (DW509)



DROMACC Maciej Białoszewski

INWESTYCJA: "Przebudowa drogi powiatowej nr 1135N DW504 Milejewo - Kamiennik Wielki - Pomorska Wieś (DW509)"

JEDNOSTKA PROJEKTOWA:  DROMACC engineering and technical consulting

DROMACC Maciej Białoszewski
ul. Górowaska 31A/5
07-410 Ostrołęka
NIP: 758-210-07-65
REGON: 146110936
tel. +48 660 522 577

INWESTOR:  Starosta Powiatu Elbląskiego
ul. Saperów 14A,
82-300 Elbląg

ZAMAWIAJĄCY: Zarząd Dróg Powiatowych w Elblągu
z/s w Pastęku
ul. Dworcowa 6
14-400 Pastęki

PROJEKTANT DRÓG:	imię i nazwisko: inż. Przemysław Wiącek	nr uprawnień: MAZ/0396/POOD/06	podpis:
KOORDYNATOR PROJEKTU:	mgr inż. Maciej Białoszewski		

RYSunEK: **PLAN LOKALIZACYJNO - ORIENTACYJNY** nr: **1**

DATA: 09.2017	SKALA: B/S	FAZA: PW	REWIZJA: A
------------------	---------------	-------------	---------------