Arkusz 6

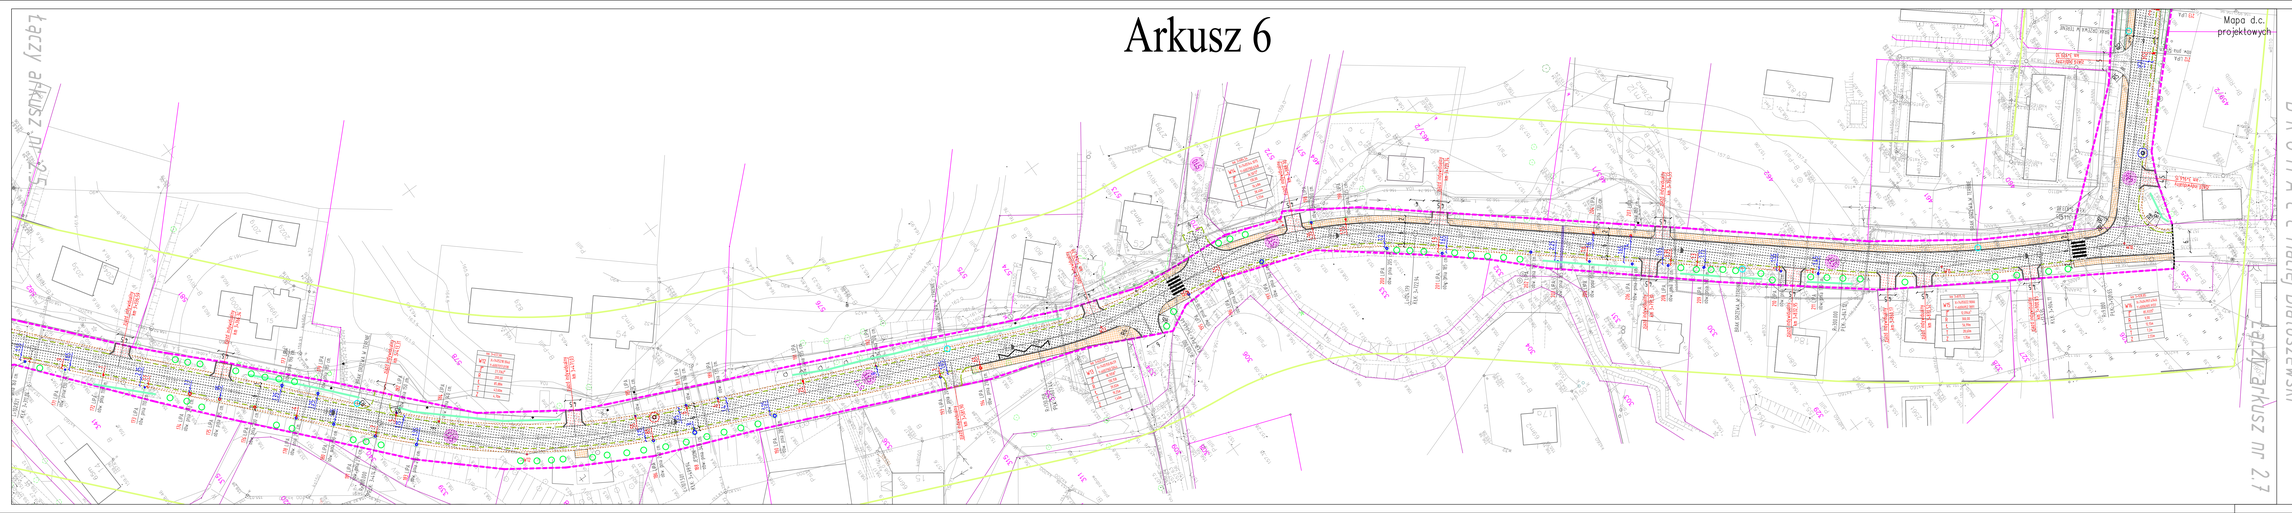

INWESTYCJA: Przebudowa drogi powiatowej nr 1139K DW534 Milejewo - Kamienna Wieś - Pomorska Wieś (DW529) na odcinku od km 0+000 - do 3+000

JEDNOSTKA PROJEKTUJĄCA: Biuro Projektowe Michał Bohdanowicz ul.Gdańska 6a/3 87-400 Golub-Dobrzyń NIP: 7881310745 REGON: 340116220 tel. +48 660 222 551

INWESTOR: Zarząd Dróg Powiatowych w Toruniu ul. Chełmońskiego 4 87-100 Toruń

ZESPÓŁ PROJEKTOWY

BRANŻA	IMIĘ I NAZWISKO	NR UPRAWNIEŃ	PODPIS
PROJEKTOWAŁ	mgr inż. Michał Bohdanowicz	WKP/0079/POOD/06	
SPRAWDZIŁ			
Kierownik branży	mgr inż. Michał Bohdanowicz		

RYSUNEK: PLAN SYTUACYJNY — Nr 2.6

DATA	SKALA	FAZA	REWIZJA
08.2017	1:500	PW	0