
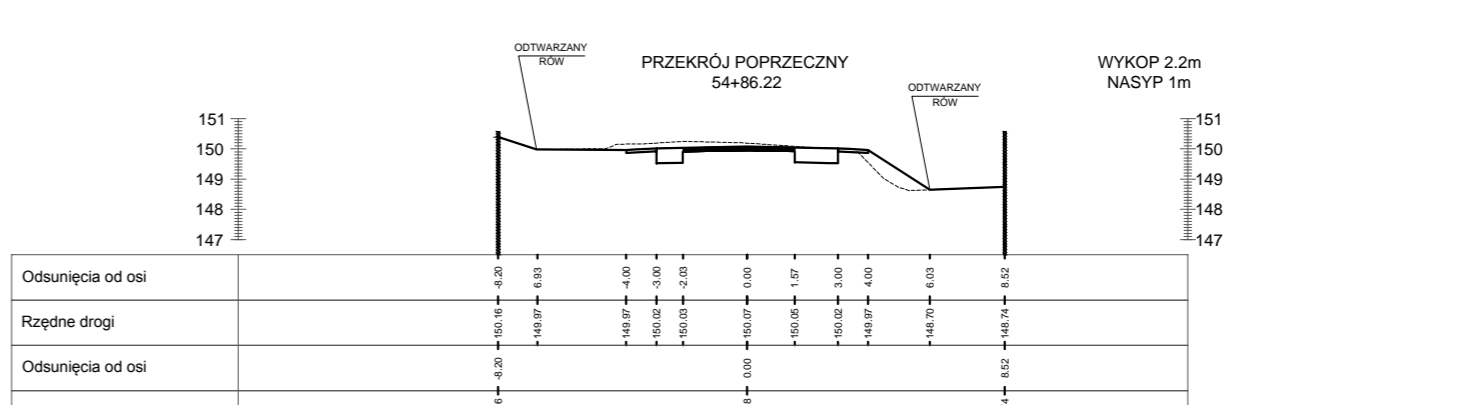
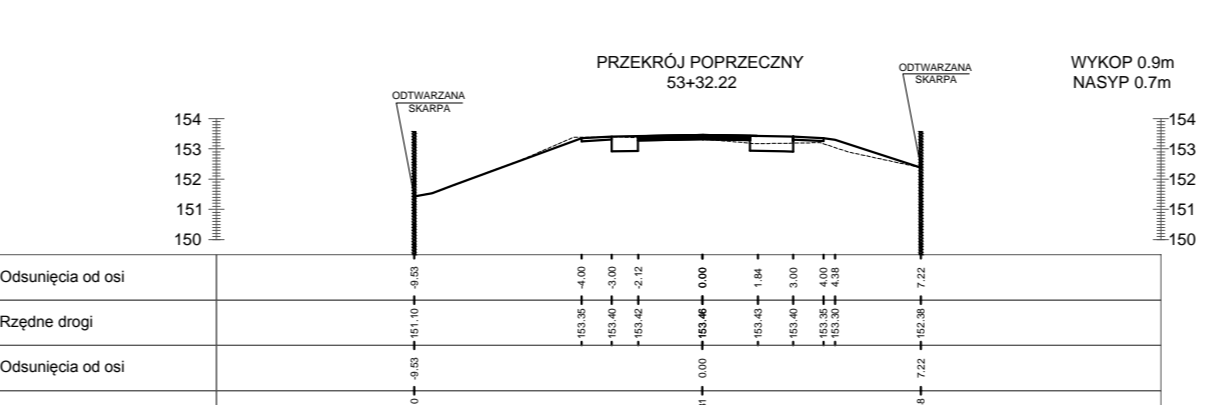
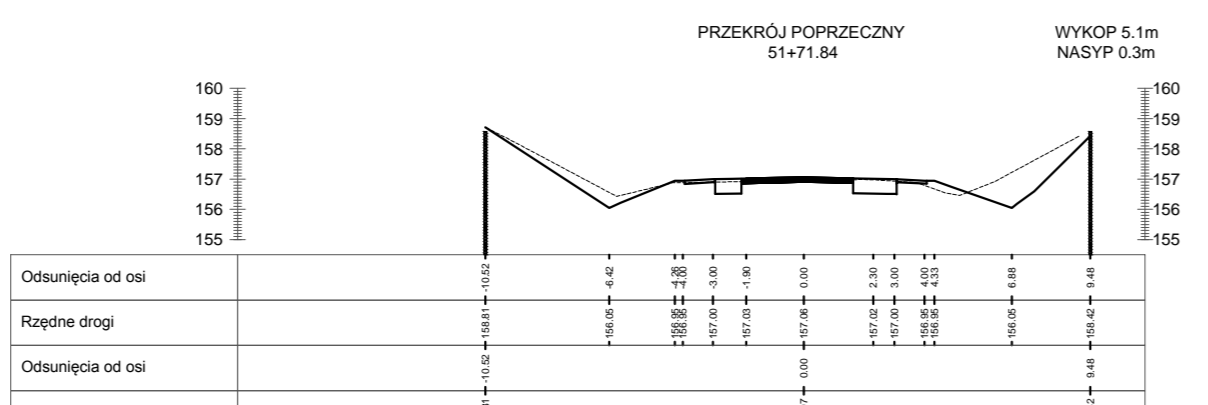
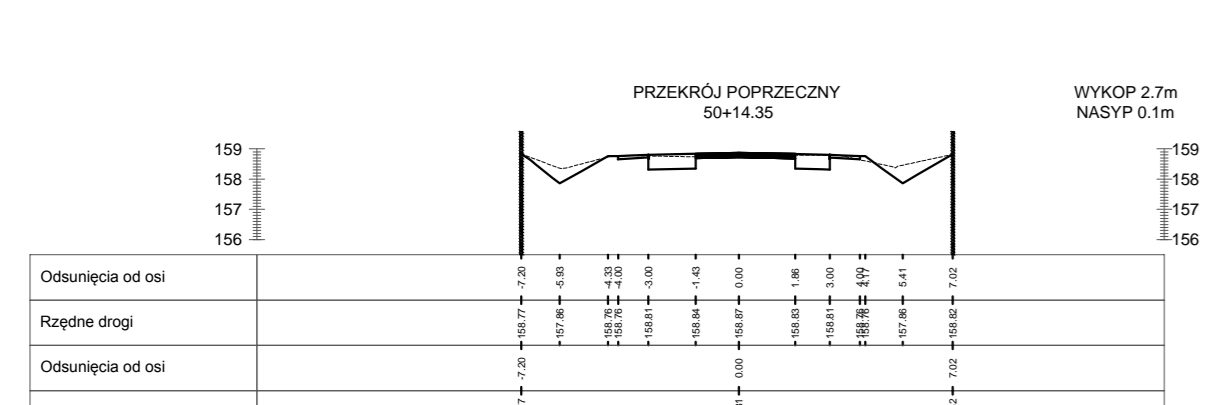
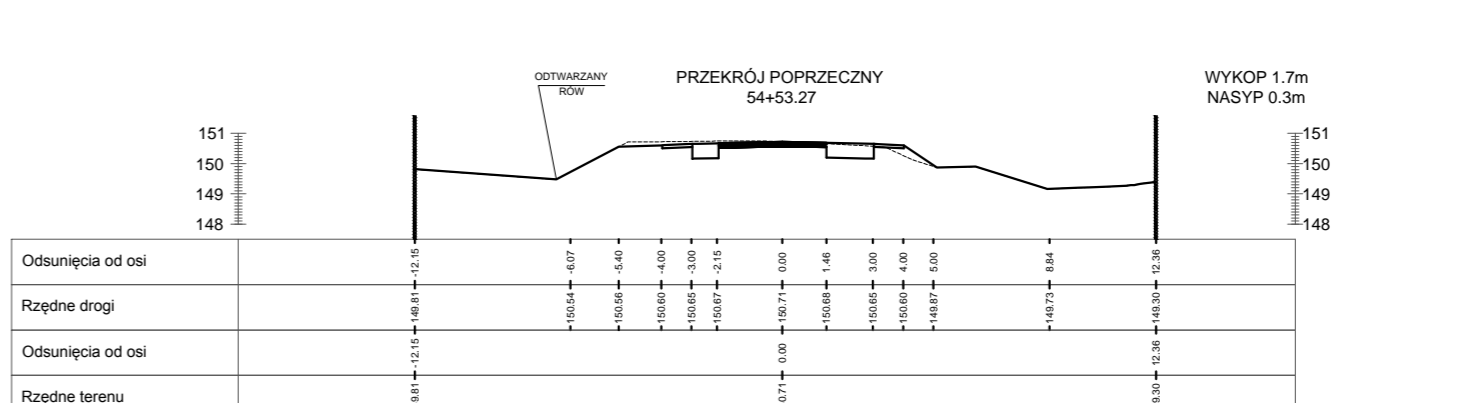
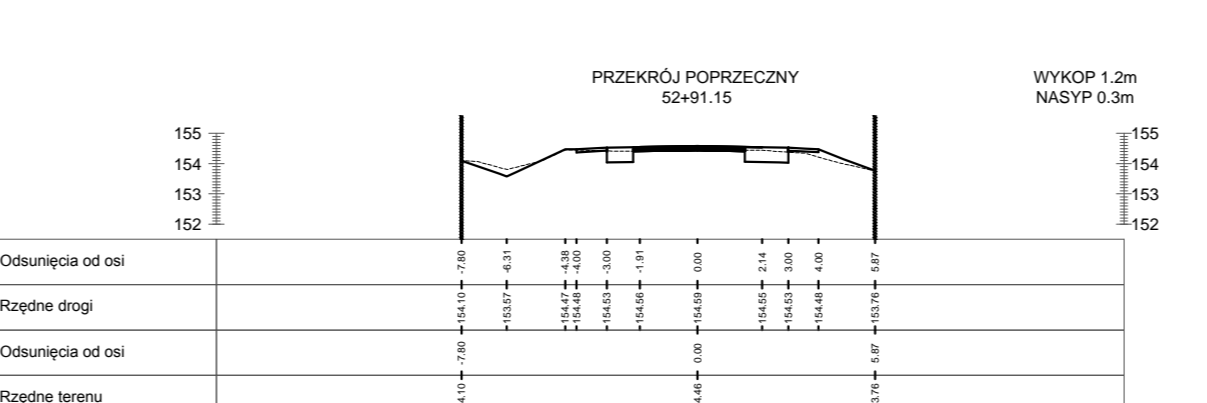
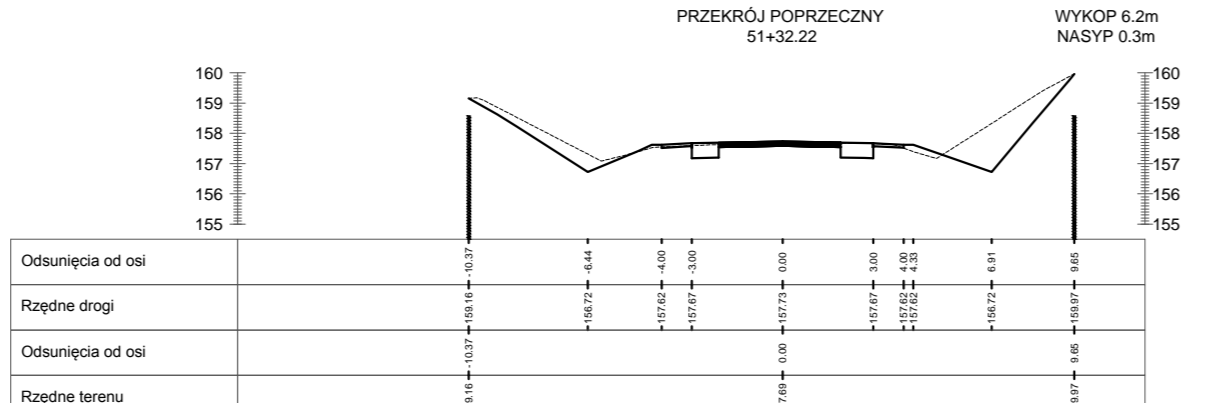
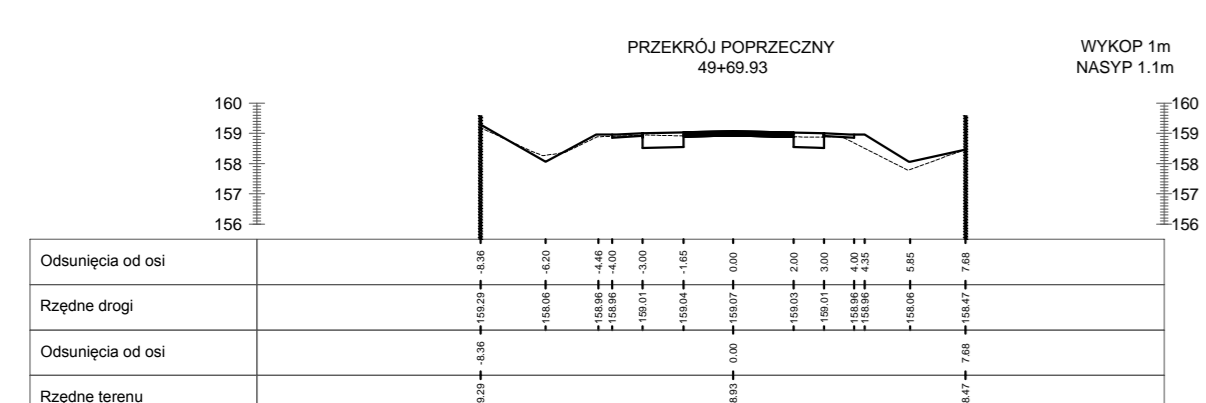
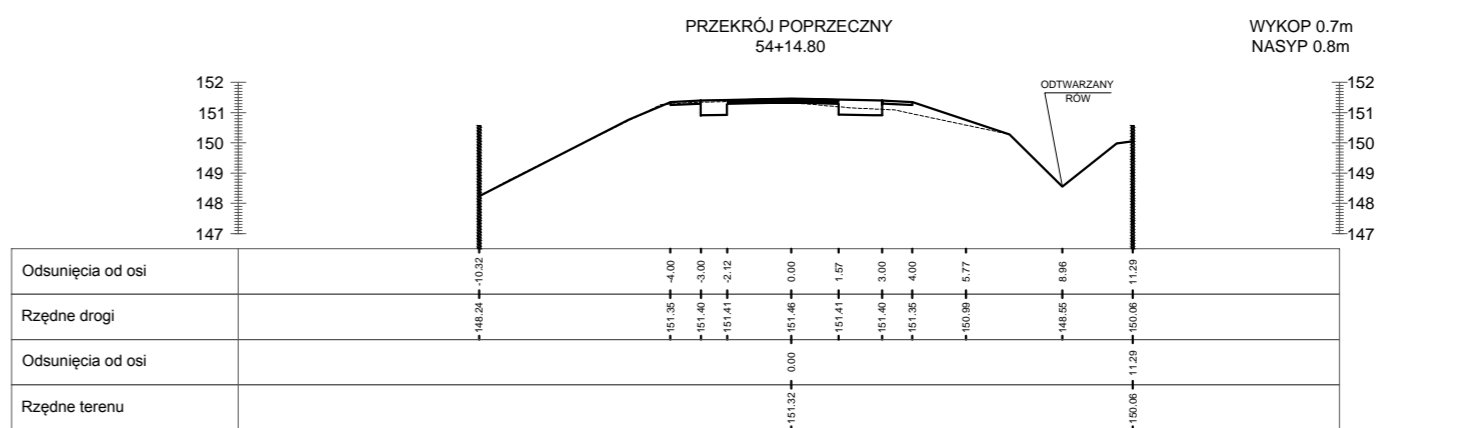
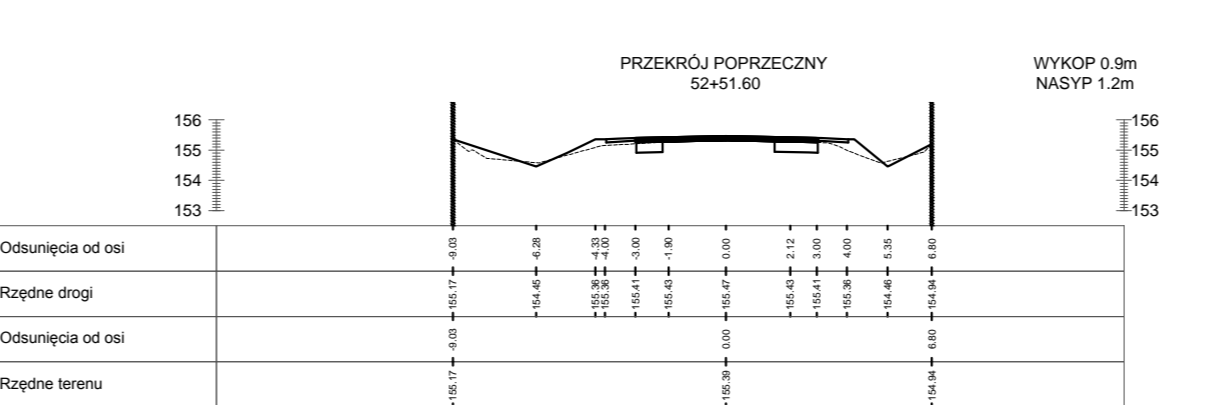
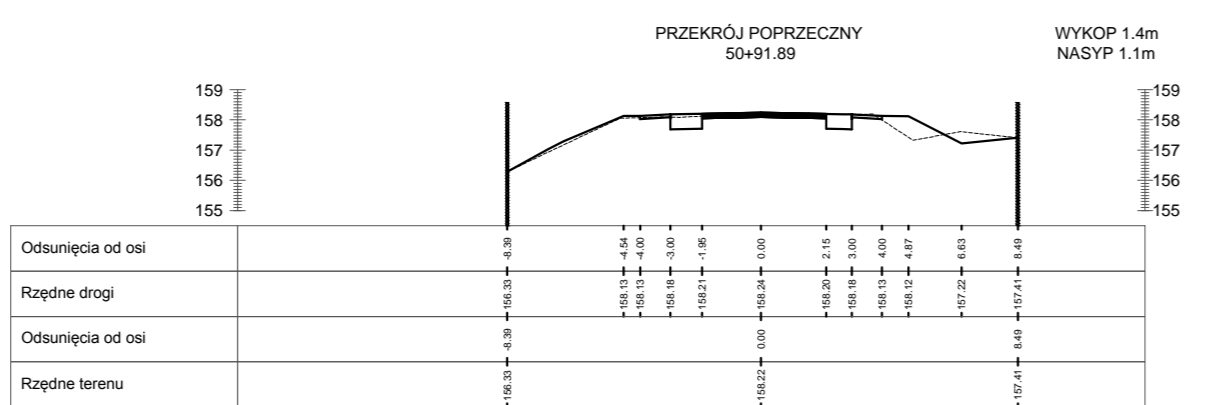
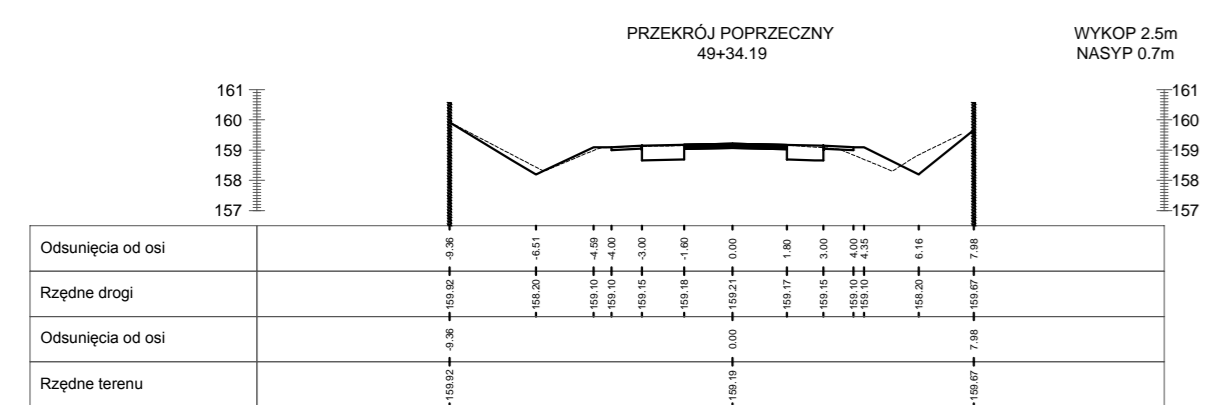
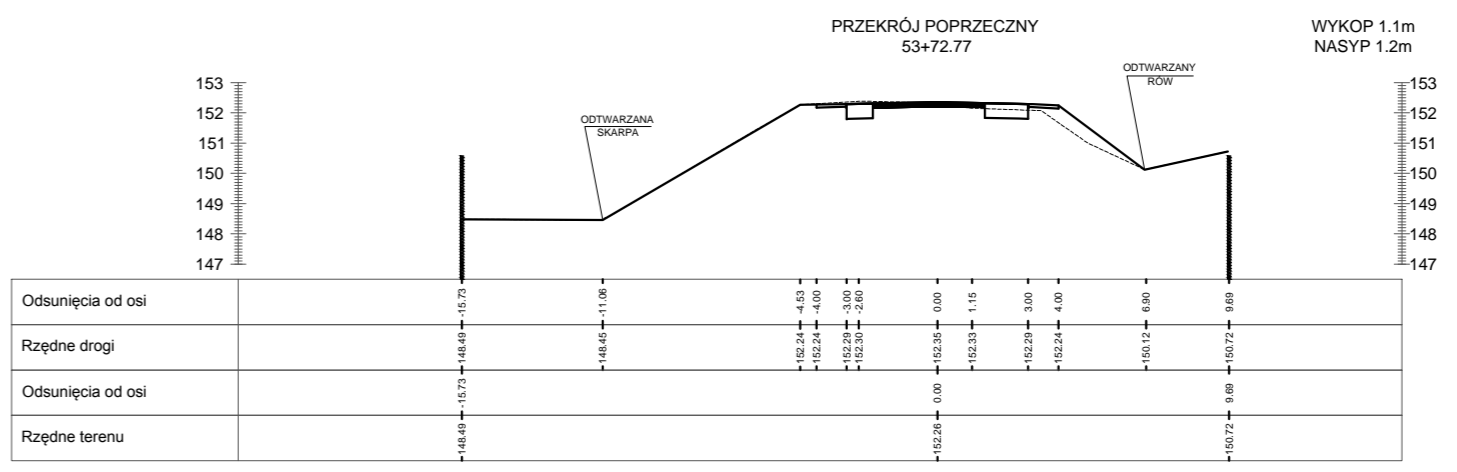
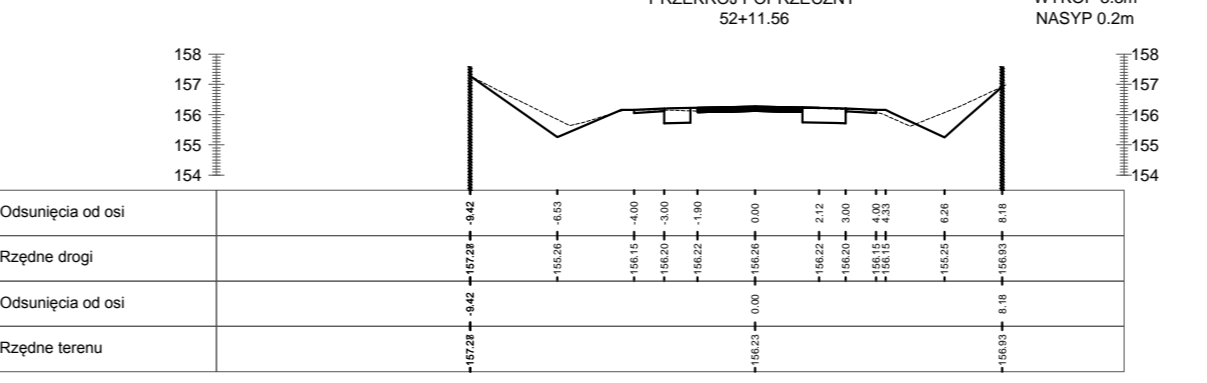
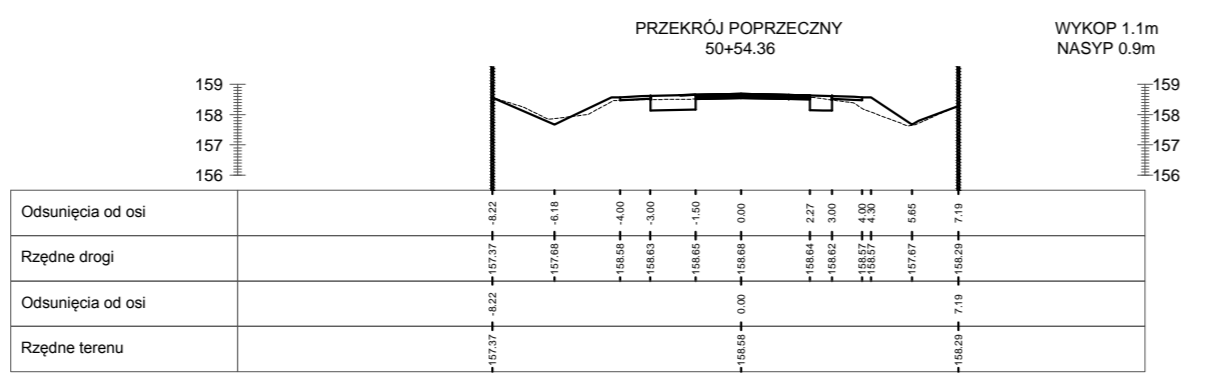


DROMACC Maciej Białoszewski

- LEGENDA:**
- TEREN PROJEKTOWANY
 - TEREN ISTNIEJĄCY
 - PROJEKTOWANE POBOCZE
 - PROJEKTOWANE OBRZEŻE
 - PROJEKTOWANY KRAWĘŻNIK
 - PROJEKTOWANY CHODNIK
 - PROJEKTOWANE POSZERZENIE JEZDNI ASFALTOWEJ
 - PROJEKTOWANE FREZOWANIA I NAKŁADKA JEZDNI ASFALTOWEJ

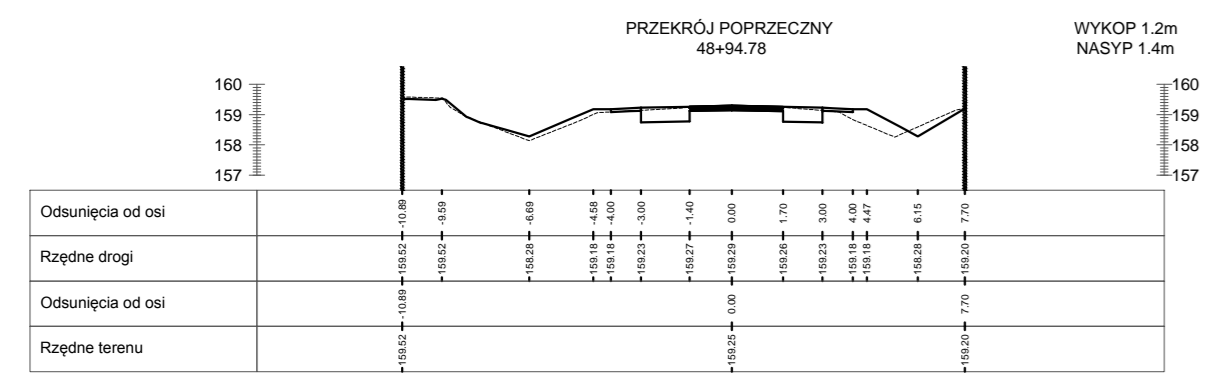

INWESTYCJA: "Przebudowa drogi powiatowej nr 1135N DW504 Milejewo - Kamieński Wielki - Pomorska Wieś (DW509)"

JEDNOSTKA PROJEKTOWA: DROMACC Maciej Białoszewski
ul. Górowska 31A/5, 07-410 Ostrołęka
NIP: 758-210-07-65
REGON: 146110936
tel. +48 660 522 577

INWESTOR: Starosta Powiatu Elbląskiego
ul. Saperów 14A, 82-300 Elbląg

ZAMAWIAJĄCY: Zarząd Dróg Powiatowych w Elblągu
z/s w Pastleku ul. Dworcowa 6, 14-400 Pastleku

| | | | |
|-----------------------|---|----------------------------------|---------|
| PROJEKTANT DRÓG: | imię i nazwisko: inż. Przemysław Włoczek | nr uprawnień: MAZ/0396/POD/06 | podpis: |
| KOORDYNATOR PROJEKTU: | mgr inż. Maciej Białoszewski | | |

RYSunek: PRZEKROJE POPRZECZNE nr: **6_5**

| | | | |
|---------|--------|-------|----------|
| DATA: | SKALA: | FAZA: | REWIZJA: |
| 09.2017 | 1:250 | PW | A |