
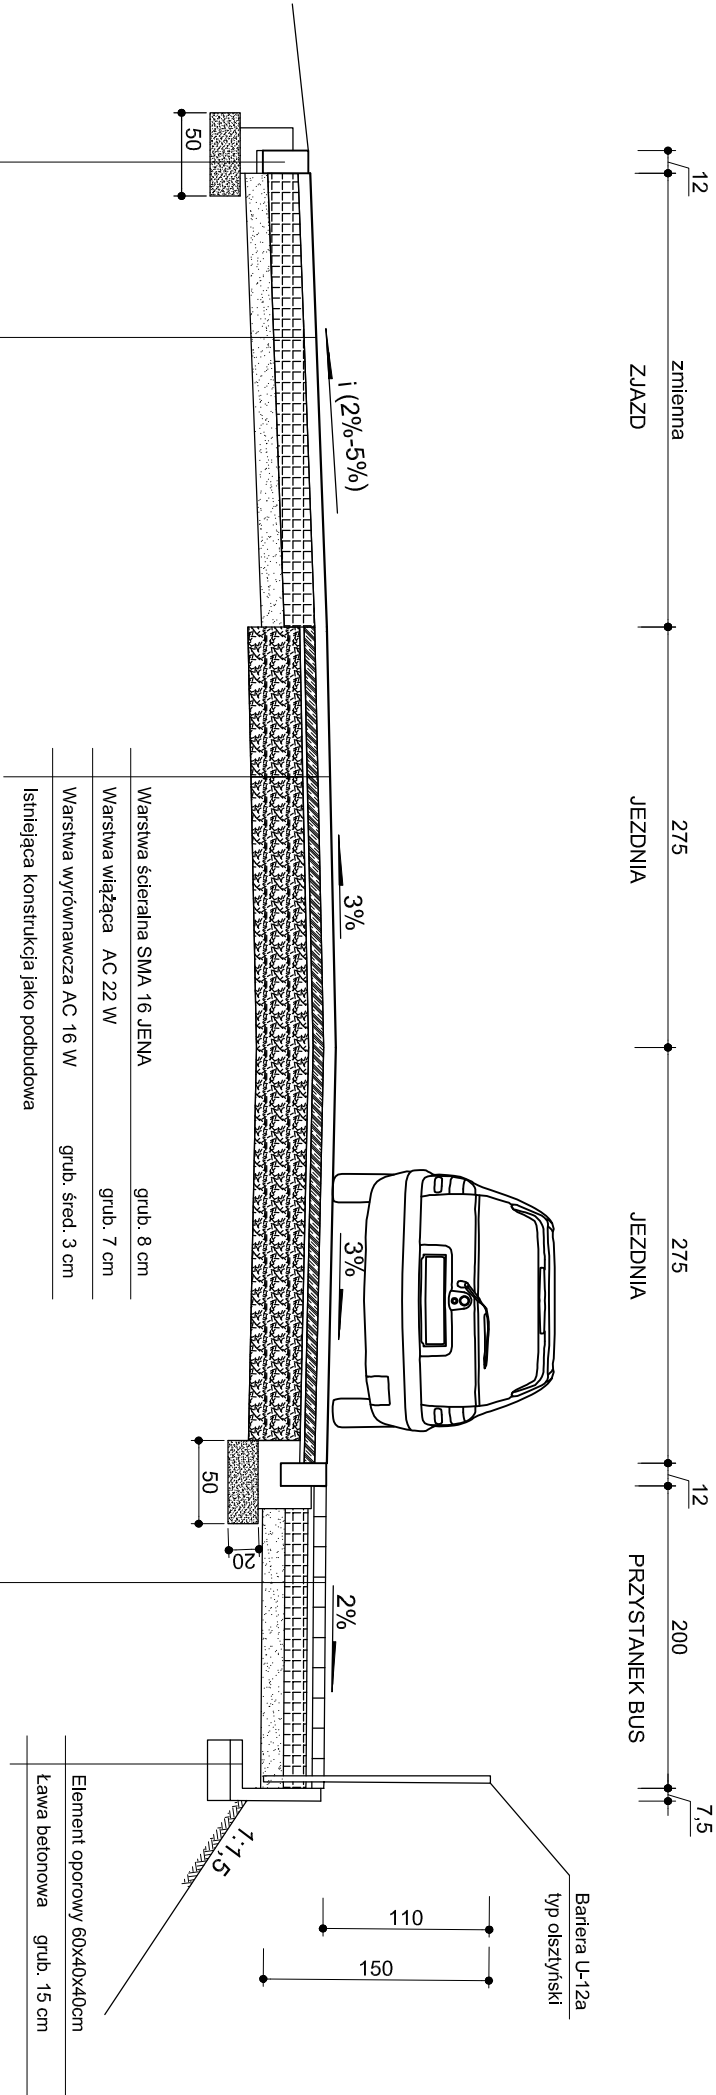


PRZEKROJE KONSTRUKCYJNE

SKALA 1:50

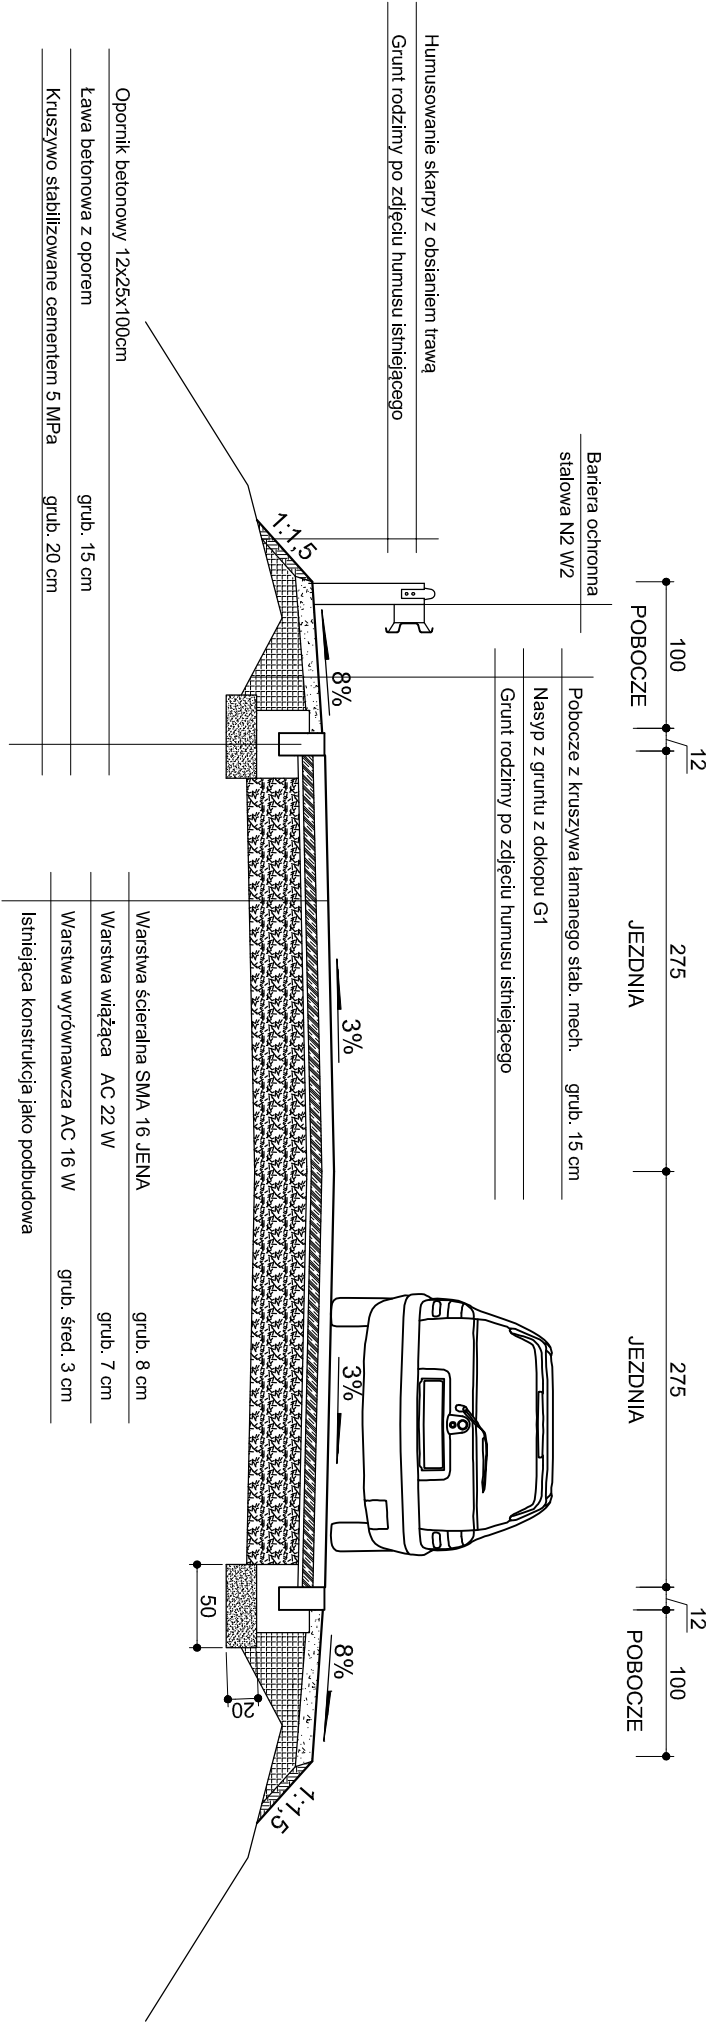

Opornik betonowy 12x25x100cm	
Ława betonowa z oporem	grub. 15 cm
Kruszywo stabilizowane cementem 5 MPa	grub. 20 cm

Warstwa ścierna SMA 16 JENA	grub. 8 cm
Podbud. z kruszywa kamiennego łamanego stabilizowanego mechanicznie 0-31,5mm	grub. 20 cm
Warstwa odsączająca z pospółki	grub. 15 cm

Kostka brukowa betonowa szara	grub. 8 cm
Podsyпка cementowc-plaskowa 1:4	grub. 4 cm
Podbud. z kruszywa kamiennego łamanego stabilizowanego mechanicznie 0-31,5mm	grub. 15 cm
Warstwa odsączająca z płasku	grub. 15 cm

OIB				OBSŁUGA INWESTYCJI BUDOWLANYCH			
mgr inż. Jacek Helman				82-300 Elbląg ul. Przyszowskiego 15			
PROJEKT BUDOWLANO-WYKONAWCZY				Przebudowa drogi powiatowej nr 1121N Elbląg - Rzecz Elbląskie - Krzewsk oddinek od km 0+400 do km 3+850*			
Adres obiektu				województwo warmińsko - mazurskie, powiat elbląski, gmina Elbląg, obszar Rzecz Elbląskie działki nr: 131/3, 138/4, 185, 52/1, 152/1, 153/2, 154/2, obszar Trójk Elbląskie działki nr: 1, 128, 130, 136			
Inwestor				Powiat Elbląski ul. Saperów 14A, 82-300 Elbląg Zarząd Drogi Powiatowych w Elblągu z/szw Pasłęku ul. Dworcowa 6, 14-400 Pasłęk			
Tytuł opracowania				PRZEMOCENOWANIE			
Zespół projektowy				mgr inż. Jacek Helman			
Opracował				mgr inż. Tomasz Wojanowski			
Opracował				mgr inż. Jacek Helman			
Projektował drogę				mgr inż. Jacek Helman			
Data oprac.				08/2018			
Skala:				1:50			
Rys nr:				31			