



PRZEKROJE POPRZECZNE SKALA 1:200/200


Pik = 0+710,50
Skala 1:200/200

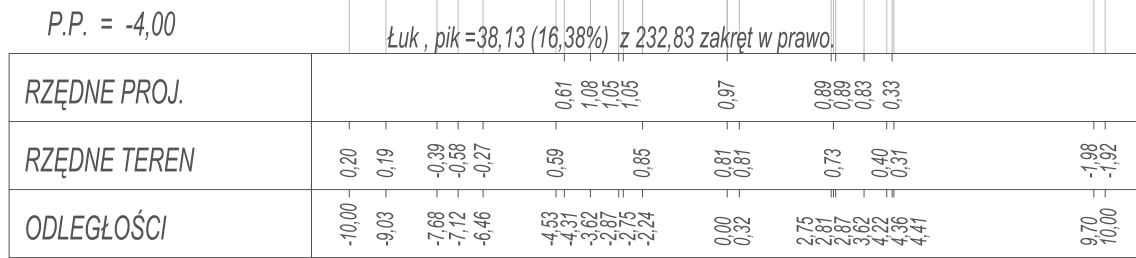


Pik = 0+735,85
Skala 1:200/200

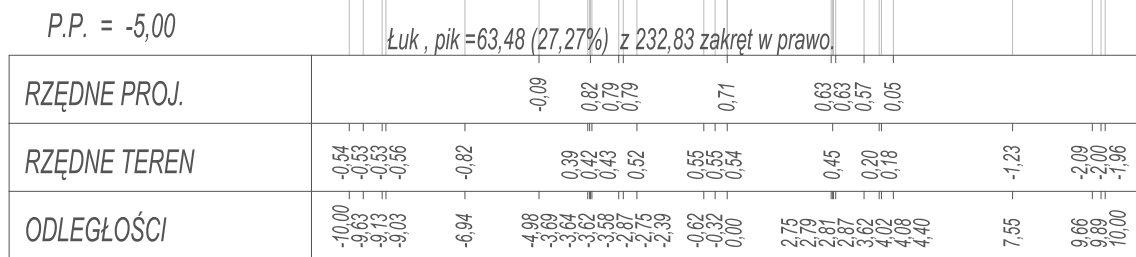


Pik = 0+759,50
Skala 1:200/200

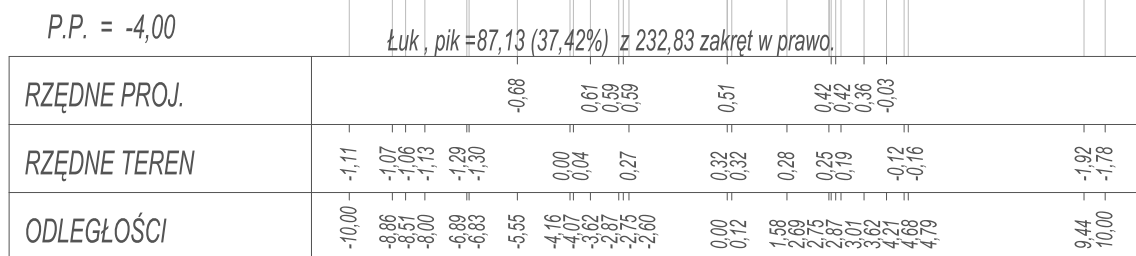


Pik = 0+785,40
Skala 1:200/200

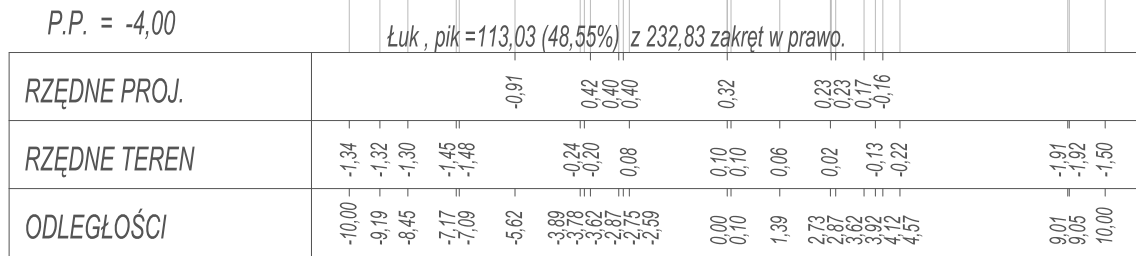


Pik = 0+811,50
Skala 1:200/200

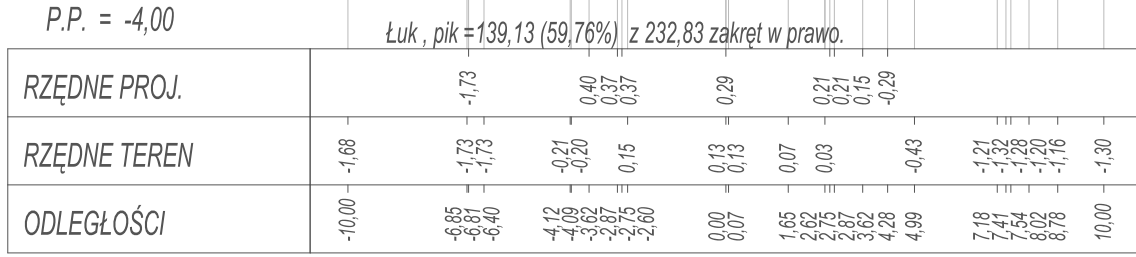


$P_{ik} = 0+835,75$
Skala 1:200/200

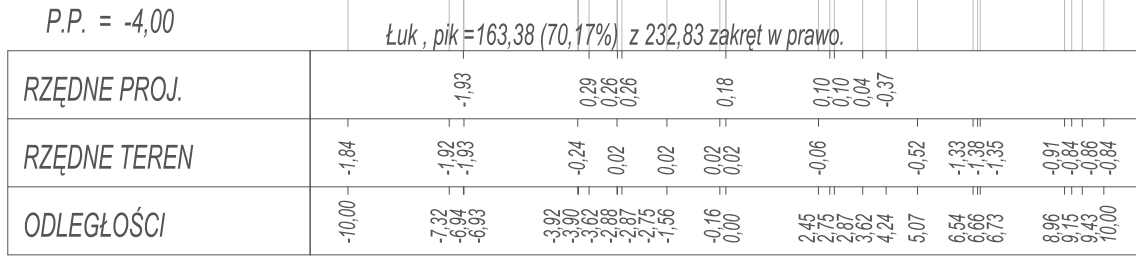


Pik = 0+861,45
Skala 1:200/200

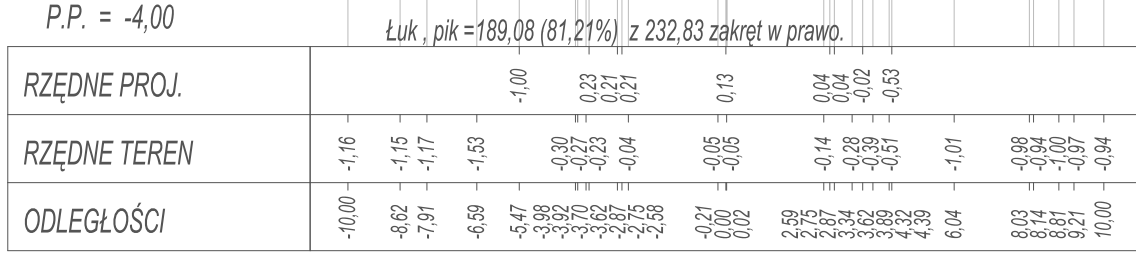


Pik = 0+884,80
Skala 1:200/200

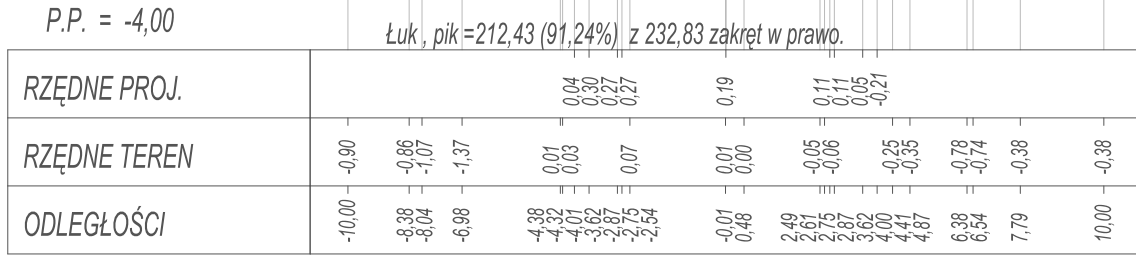


Pik = 0+904,55
Skala 1:200/200

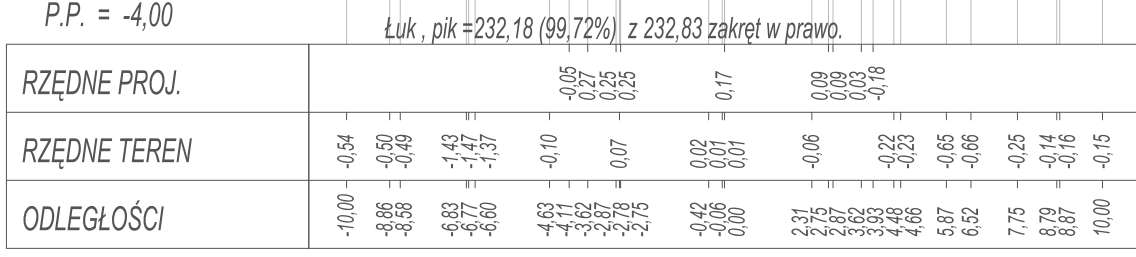


Pik = 0+926,30
Skala 1:200/200

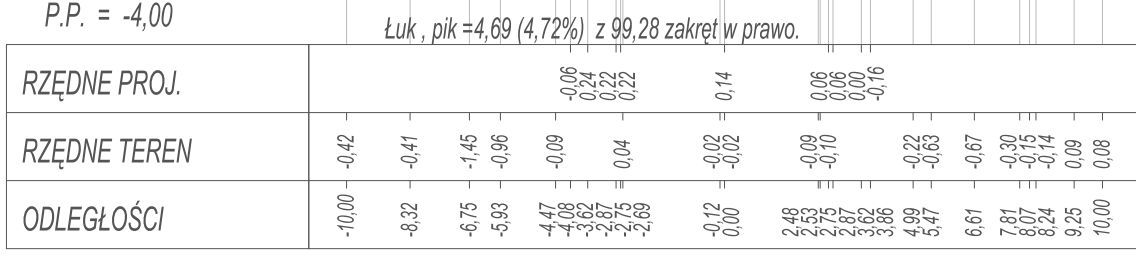


Pik = 0+946,20
Skala 1:200/200

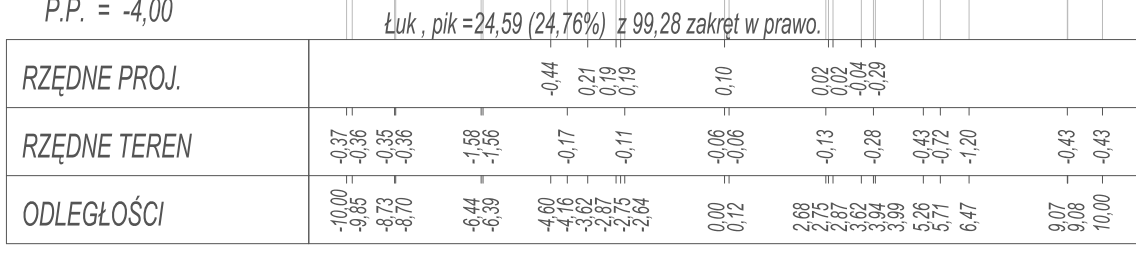


Pik = 0+965,00
Skala 1:200/200

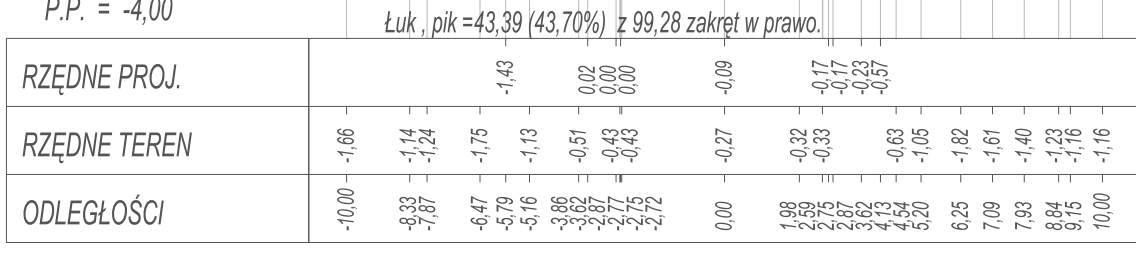

$P_{ik} = 0+981,25$
Skala 1:200/200

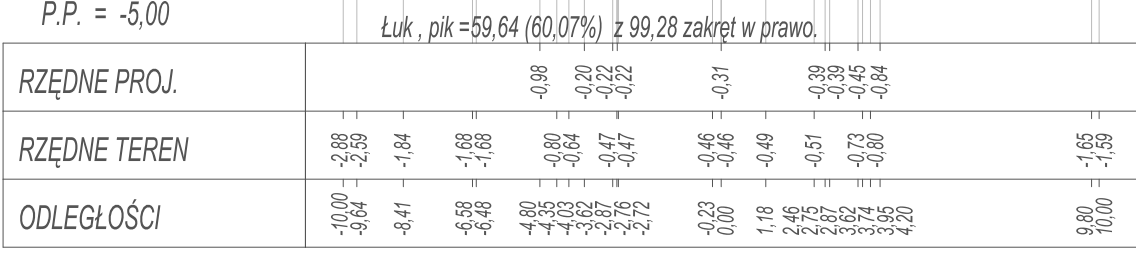


Pik = 0+999,30
Skala 1:200/200

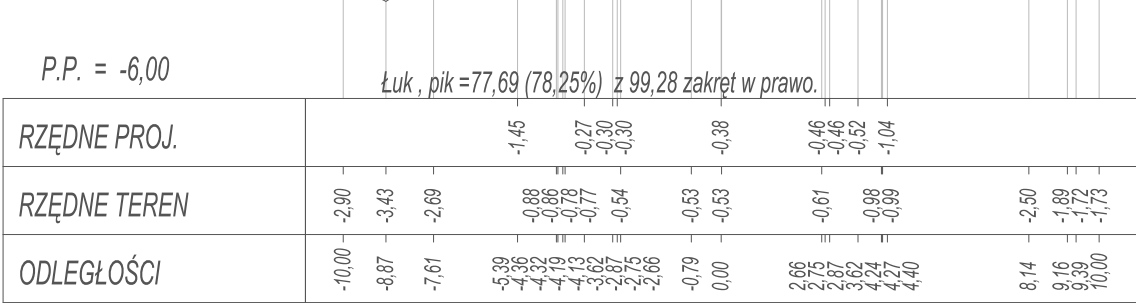


Pik = 1+023,90
Skala 1:200/200



Pik = 1+049,50
Skala 1:200/200

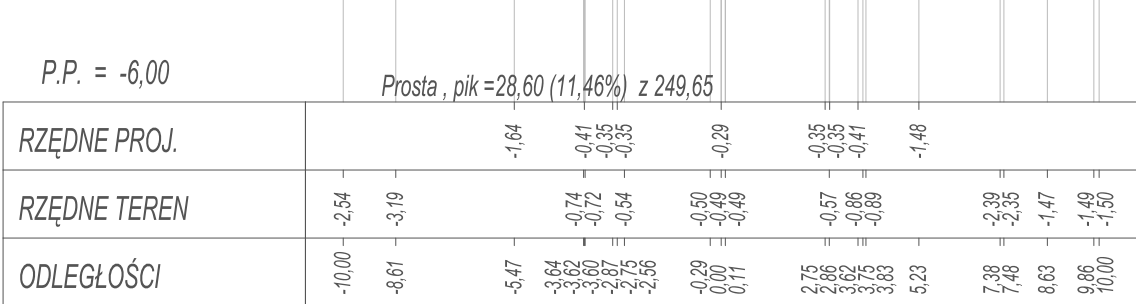

		BIURO USŁUG INWESTYCYJNYCH Grzegorz WALCZAK Gronowo Górne ul. Agatowa 131, 82-300 Elbląg tel. 793 93 65 68 e-mail: bui.elblag@wp.pl	
Adres obiektu	województwo: warmińsko - mazurskie, powiat elbląski, gmina Gronowo Elbląskie, miejscowość Jeglownik, obieg Jeglownik - dzialki nr 474, 722; obieg Mokjowa 11, 75; obieg Gronowo Elbląskie dz. nr 3/13,316, 22/11, 16/48, 22/12, 22/31, 22/32, 22/41		
Investor	Zarząd Dróg Powiatowych w Pasieku		Stadium opracowania P.W.
Tytuł opracowania	Przebudowa drogi powiatowej 1103N na odcinku Jeglownik - Gronowo Elbląskie		Branża drogi
Nazwa rysunku	PRZEKROJE POPRZECZNE		
Zespół projektowy	imię i nazwisko		8/2019
Opracował	mgr inż. Grzegorz WALCZAK		Rys nr : <div style="font-size: 2em; font-weight: bold; margin: 10px 0;">33</div> Skala 1:200/200
Opracował	mgr inż. Tomasz WOJTANOWSKI		
Projektowała	mgr inż. Agnieszka MORAWIAK		