



PRZEKROJE POPRZECZNE

SKALA 1:200/200


Pik = 3+664,51
Skala 1:200/200

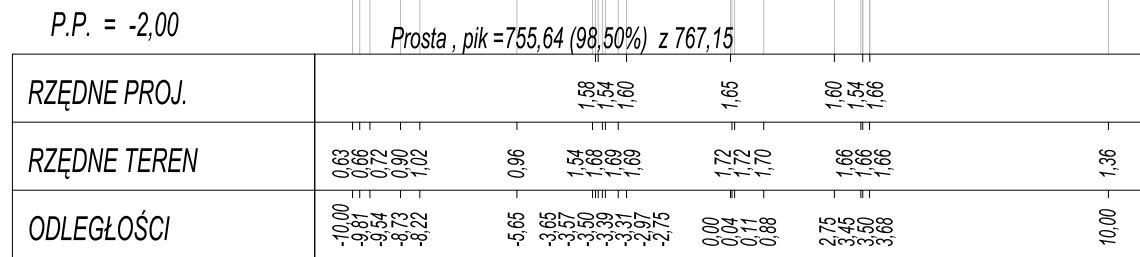


Pik = 3+681,61
Skala 1:200/200

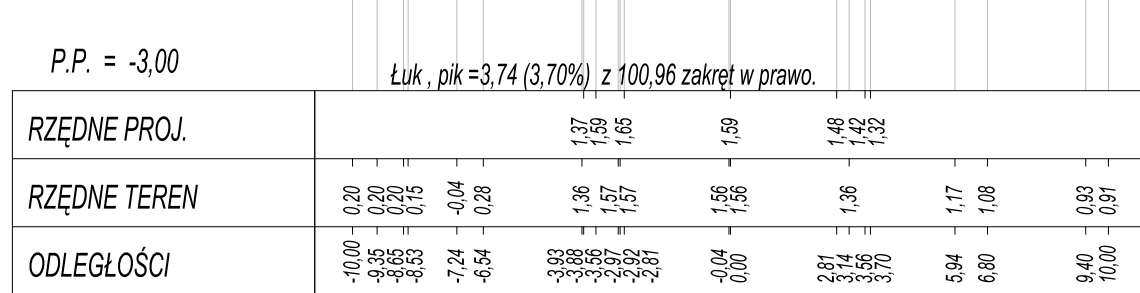


$Pik = 3+693,60$
Skala 1:200/200

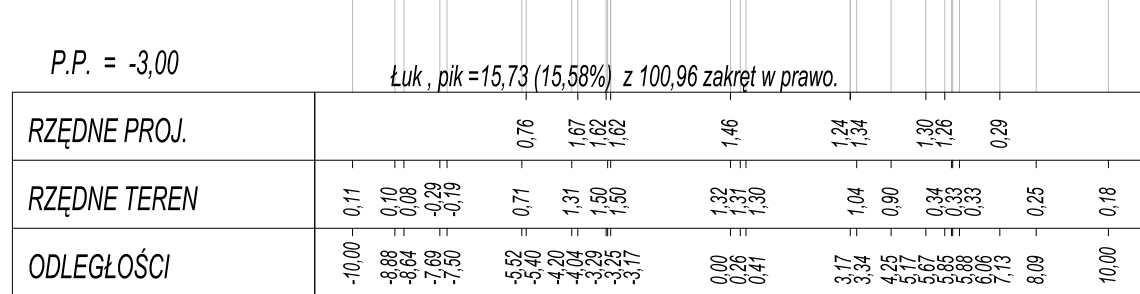


$P_{ik} = 3+709,67$
Skala 1:200/200

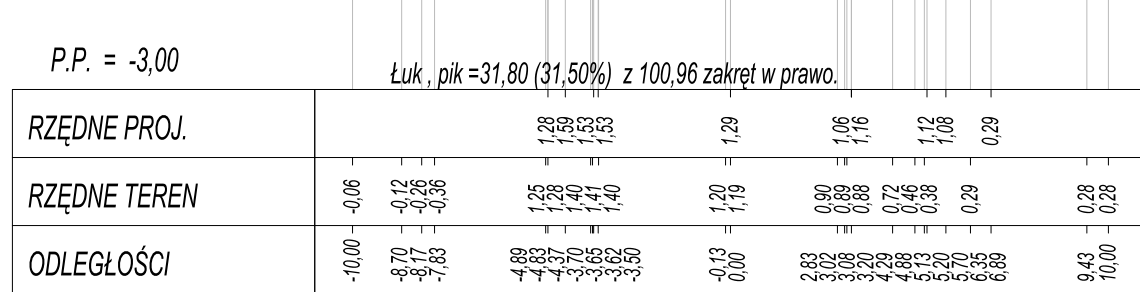


$P_{ik} = 3+725,44$
Skala 1:200/200

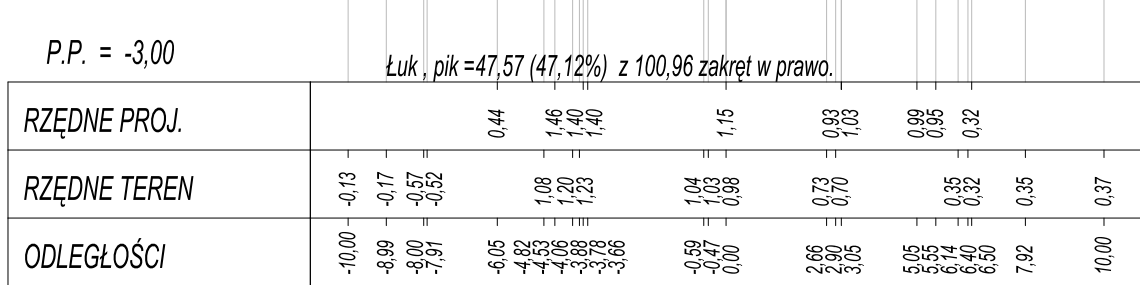


Pik = 3+740,40
Skala 1:200/200

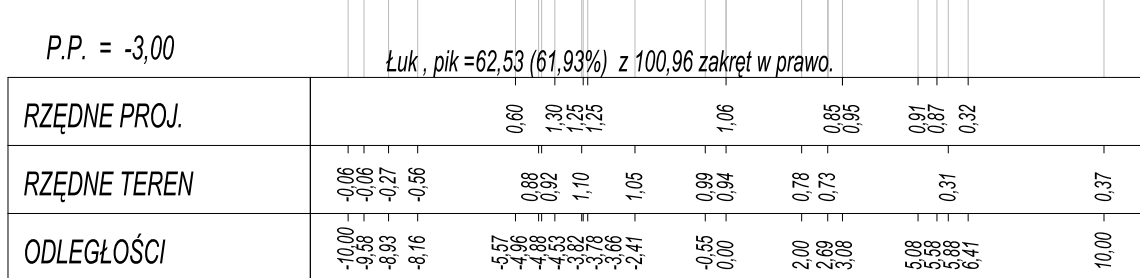


$P_{ik} = 3+753,30$
Skala 1:200/200

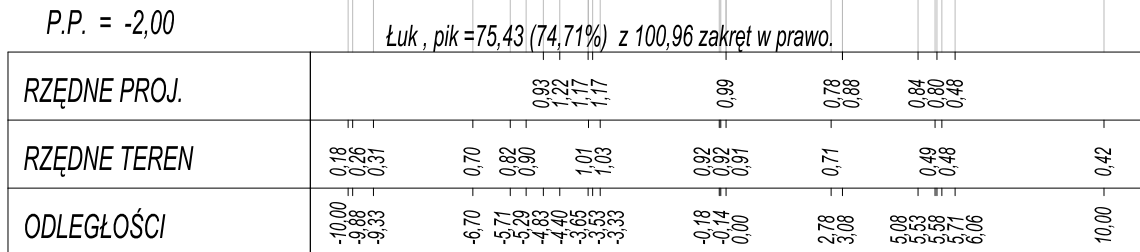


$P_{ik} = 3+766,56$
Skala 1:200/200

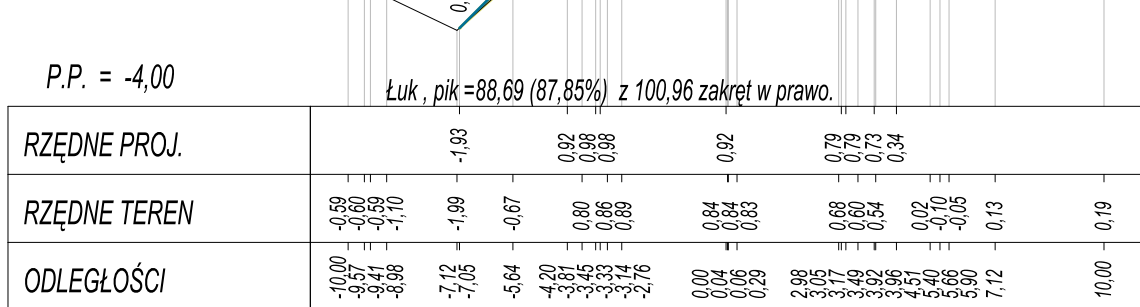


Pik = 3+785,61
Skala 1:200/200

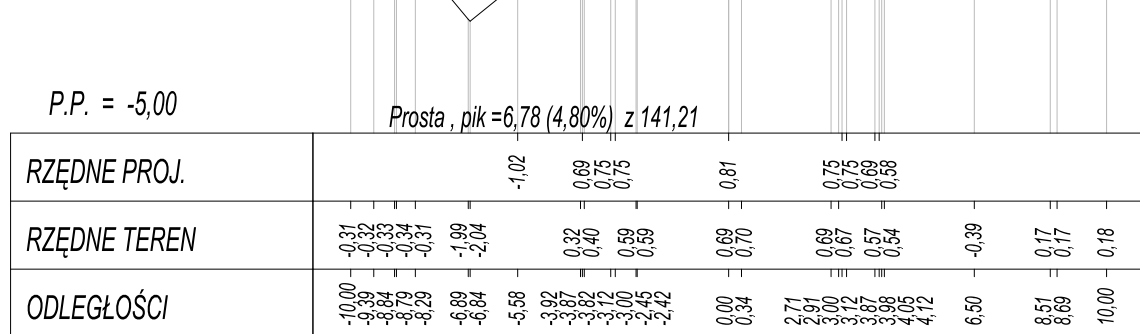


$Pik = 3+801,44$
Skala 1:200/200

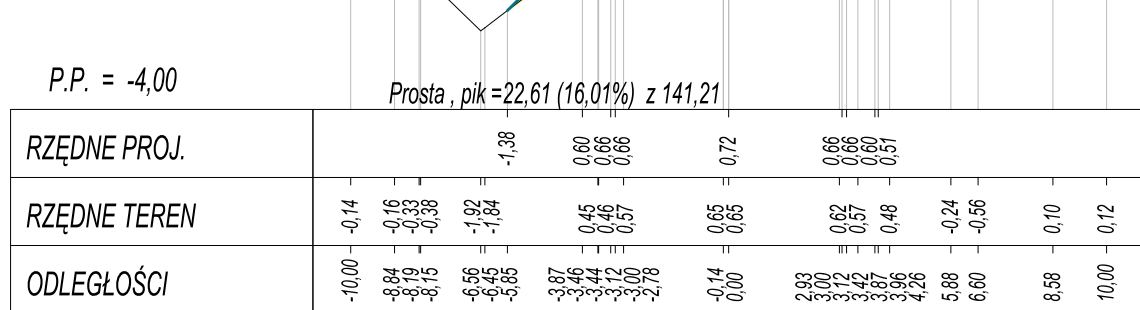


$Pik = 3+817,18$
Skala 1:200/200

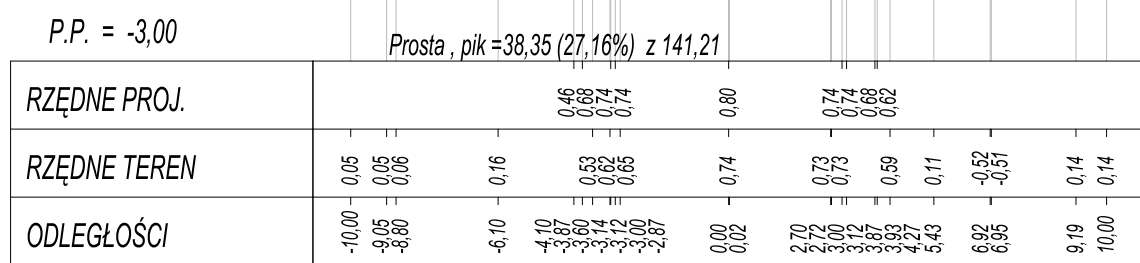


Pik = 3+835,09
Skala 1:200/200

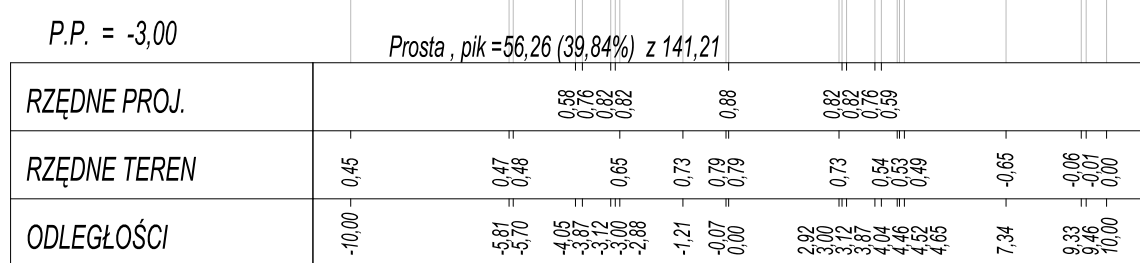


$P_{ik} = 3 + 850,15$
Skala 1:200/200

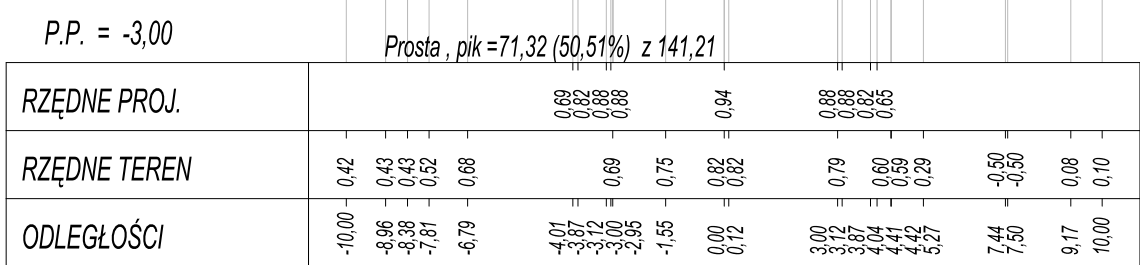


Pik = 3+867,14
Skala 1:200/200

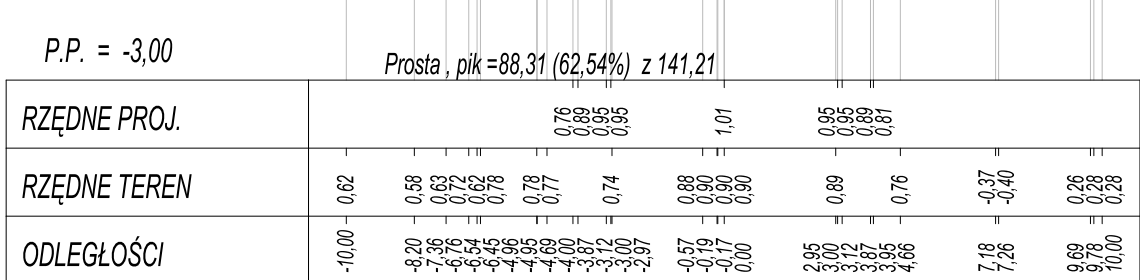
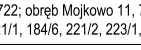


Pik = 3+892,07
Skala 1:200/200

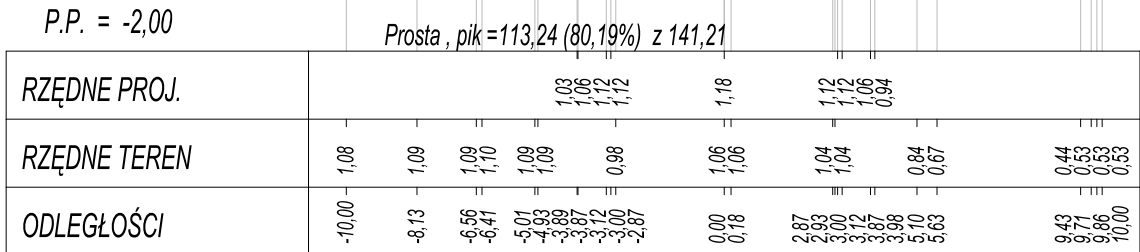

Pik = 3+906,38
Skala 1:200/200

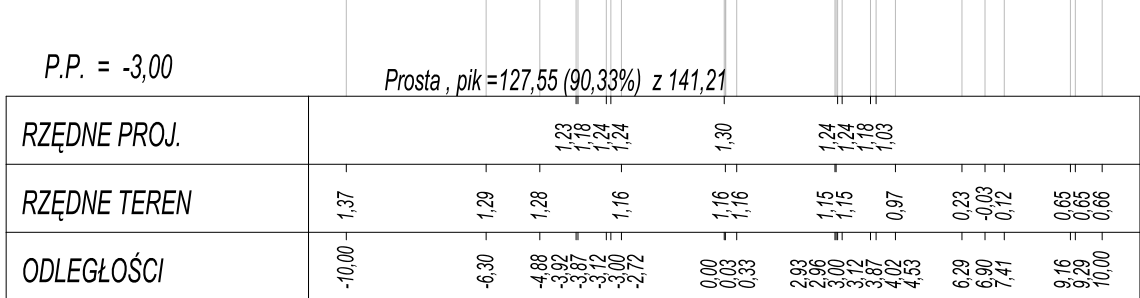

		BIURO USŁUG INWESTYCYJNYCH Grzegorz WALCZAK Gronowo Górne ul. Agatowa 131, 82-300 Elbląg tel. 793 93 65 88 e-mail: bui.elblag@wp.pl	
Adres obiektu		województwo: warmińsko - mazurskie, powiat elbląski, gmina Gronowo Elbląskie, miejscowość Jeglownik, obręb Jeglownik - działki nr 474, 722; cześć Miejsko 11, 75; obręb Gronowo Elbląskie dz. nr 313.316, 221/1, 184/6, 22/12, 223/1, 223/2, 223/2, 223/2, 224/1	
Inwestor	Zarząd Dróg Powiatowych w Pasłęku		Stadium opracowania P.W.
Tytuł opracowania	Przebudowa drogi powiatowej 1103N na odcinku Jeglownik - Gronowo Elbląskie		Brzoza drogi
Nazwa rysunku	PRZEKROJE POPRZECZNE		
Zespół projektowy	imię i nazwisko	podpis	
Opracował	inż. Grzegorz WALCZAK	 41	
Opracował	mgr inż. Tomasz WOJTANOWSKI		
Projektowała	mgr inż. Agnieszka MORAWIAK		
		Rys nr : Skala 1:200/200	