



PRZEKROJE POPRZECZNE SKALA 1:200/200


Pik = 2+814,65
Skala 1:200/200

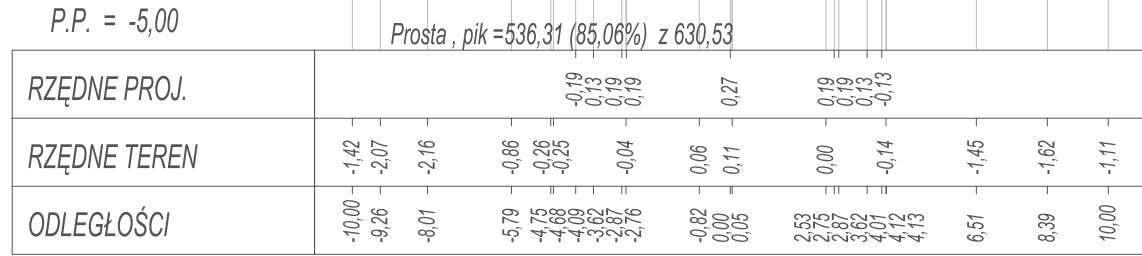


Pik = 2+839,80
Skala 1:200/200

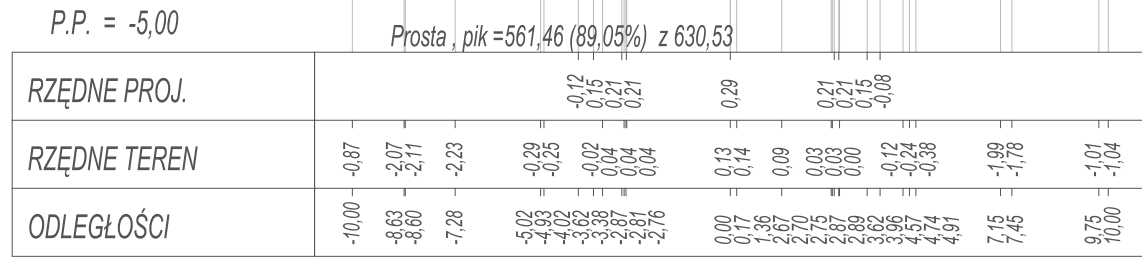


Pik = 2+861,40
Skala 1:200/200

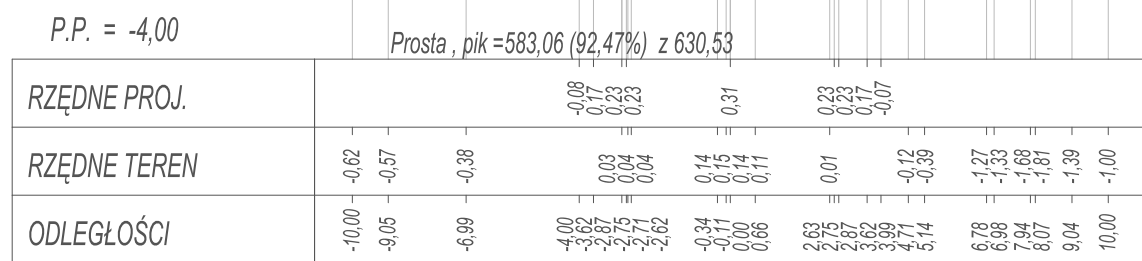


Pik = 2+886,50
Skala 1:200/200

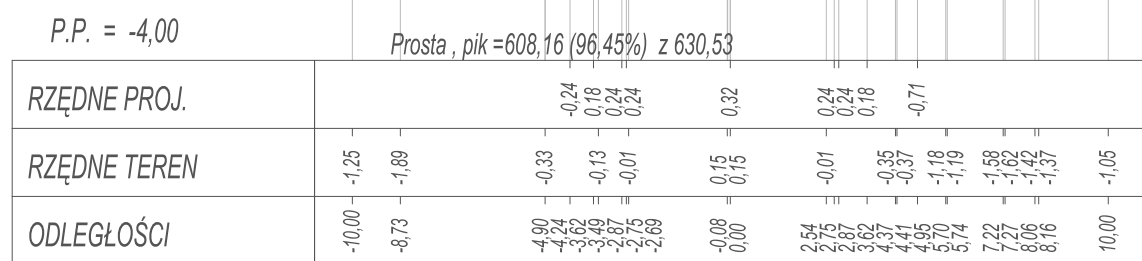


Pik = 2+909,60
Skala 1:200/200

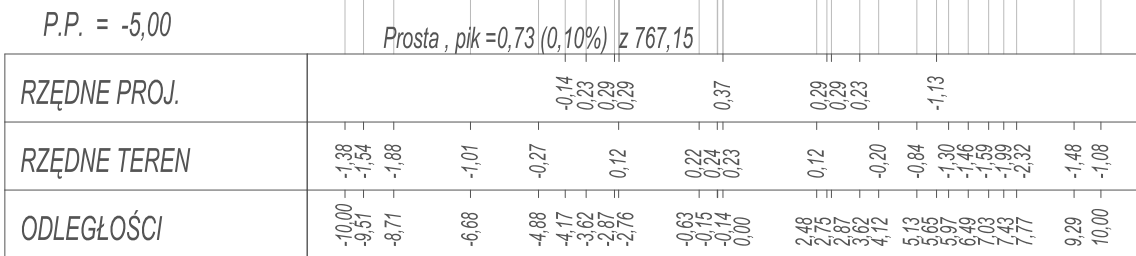


Pik = 2+935,20
Skala 1:200/200

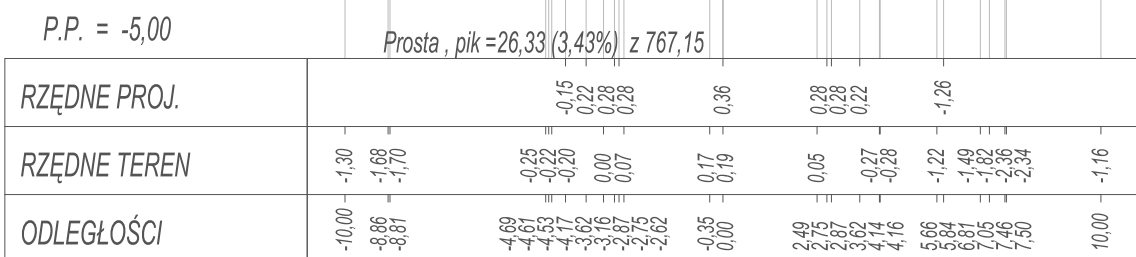


Pik = 2+951,50
Skala 1:200/200

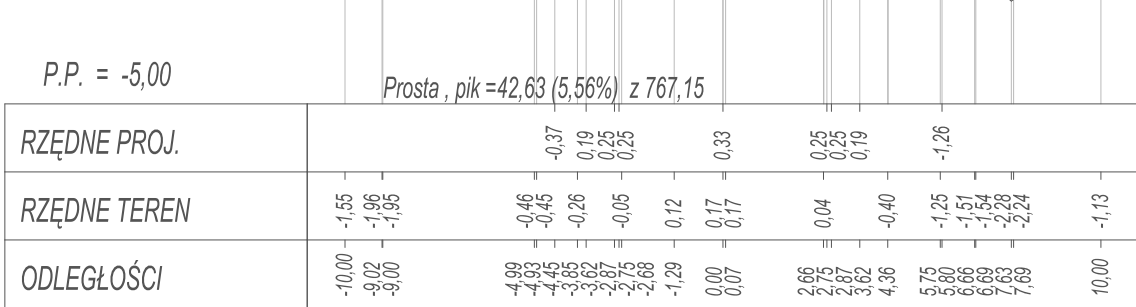


Pik = 2+968,10
Skala 1:200/200

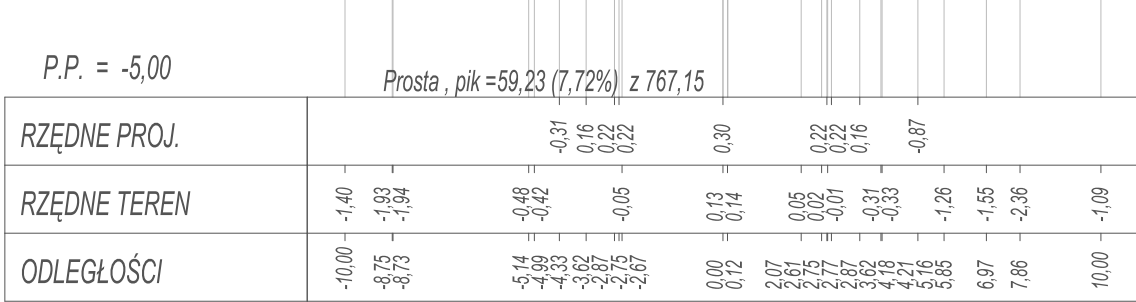


Pik = 2+983,20
Skala 1:200/200

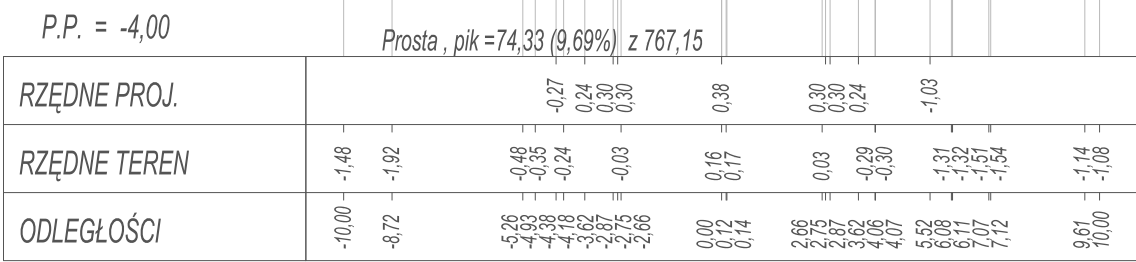


Pik = 3+007,40
Skala 1:200/200

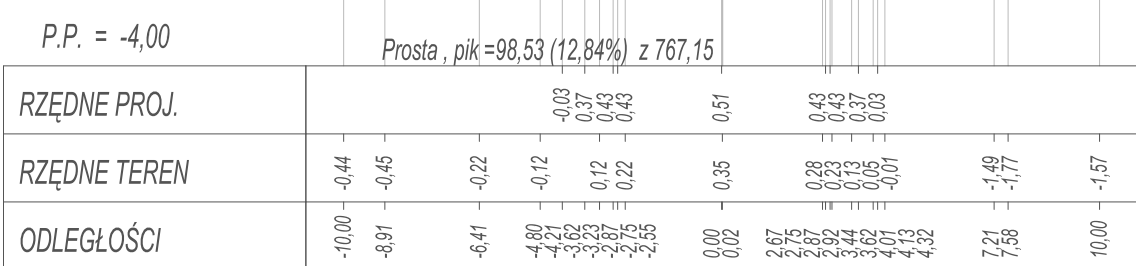


Pik = 3+030,30
Skala 1:200/200

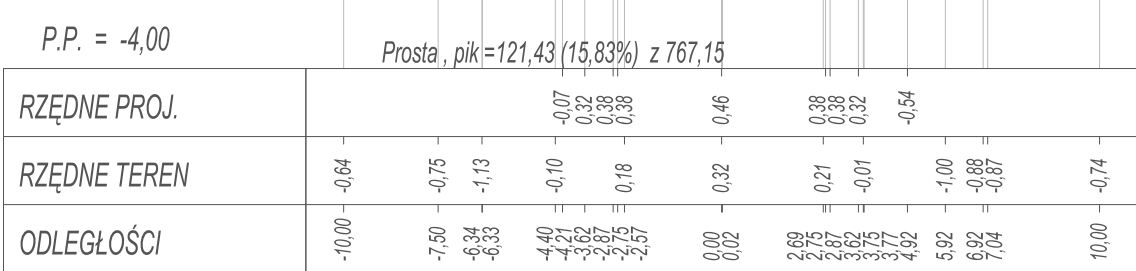


Pik = 3+046,65
Skala 1:200/200

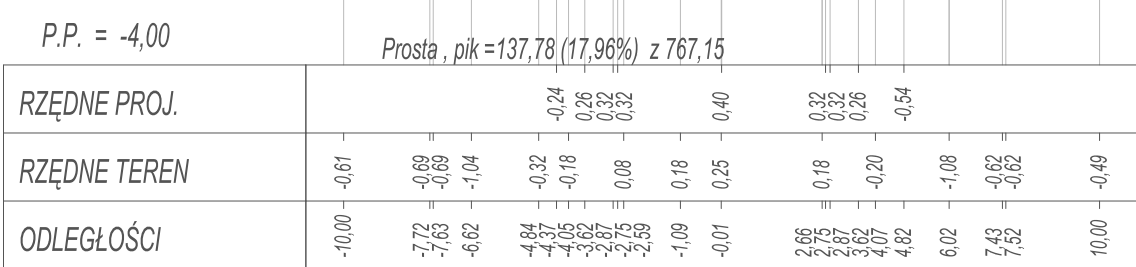


Pik = 3+063,65
Skala 1:200/200

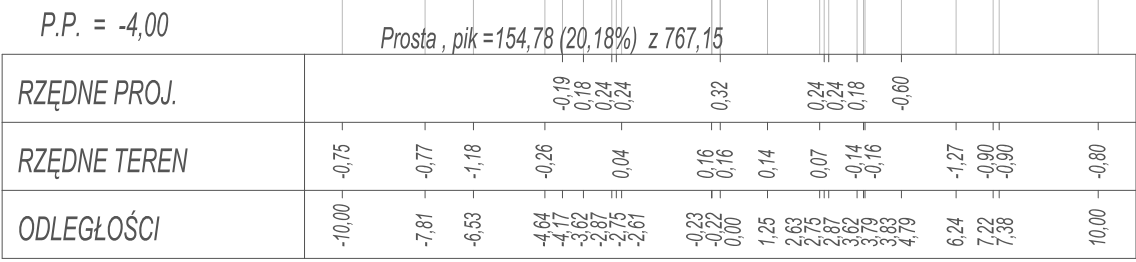


Pik = 3+080,00
Skala 1:200/200

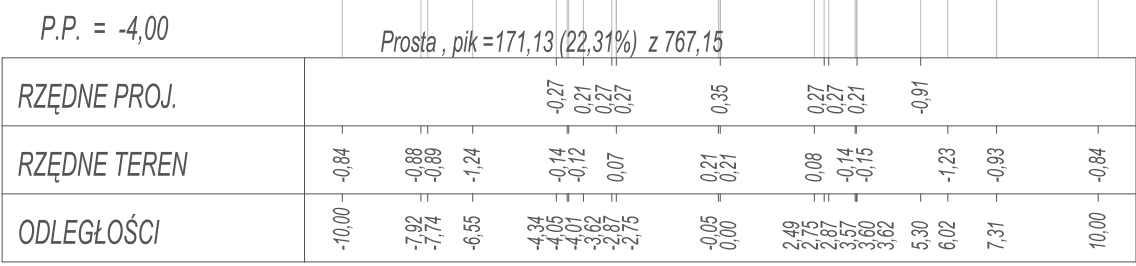

Pik = 3+109,85
Skala 1:200/200

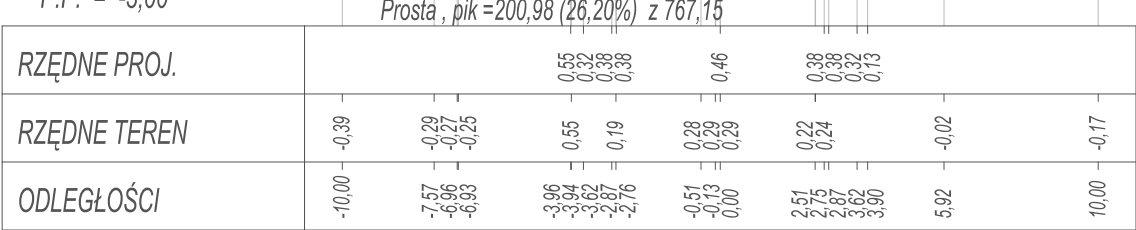

Pik = 3+126,64
Skala 1:200/200

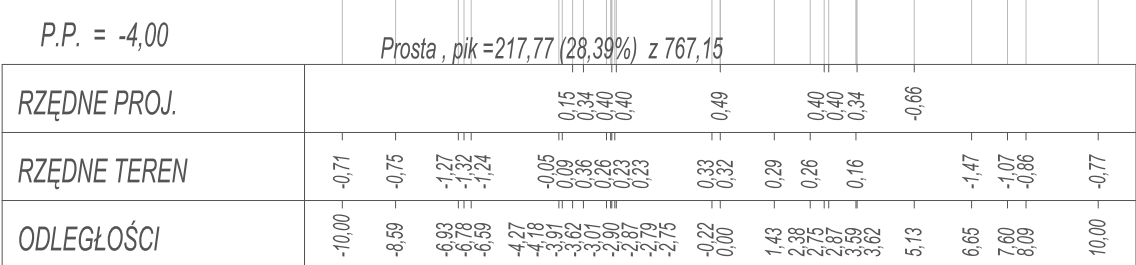



BIURO USŁUG INWESTYCYJNYCH
Grzegorz WALCZAK

województwo: warmińsko - mazurskie, powiat elbląski, gmina Gronowo Elbląskie, miejscowość Jegłownik, obręb Jegłownik - działki nr 474, 722; obręb Mojkowo 11, 75; obręb Gronowo Elbląskie dz. nr 3/13,316, 221/1, 184/6, 221/2, 223/1, 223/2, 224/1

Stadium opracowania
P.W.
Branża
drogi

Adres obiektu

Investor

Tytuł opracowania

Nazwa rysunku

Zespół projektowy

Opracował

Opracował

Projektowała

Zarząd Dróg Powiatowych w Pasłęku

Przebudowa drogi powiatowej 1103N na odcinku Jegłownik - Gronowo Elbląskie

PRZEKROJE POPRZECZNE

imię i nazwisko

mgr inż. Grzegorz WALCZAK

mgr inż. Tomasz WOJTANOWSKI

mgr inż. Agnieszka MORAWIAK

podpis

Data opracowania

8/2019

Rys nr :

38

Skala

1:200/200