



PRZEKROJE POPRZECZNE SKALA 1:200/200


Pik = 3+381,00
Skala 1:200/200

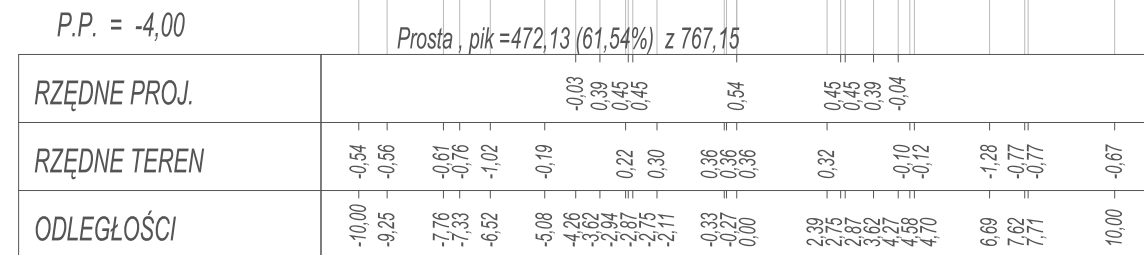


Pik = 3+397,70
Skala 1:200/200

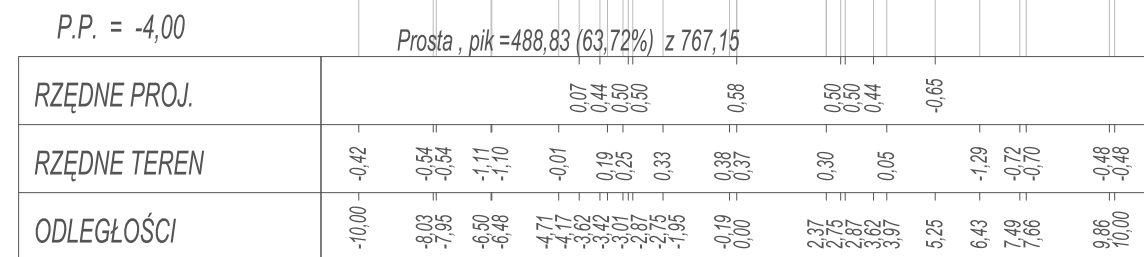


Pik = 3+415,20
Skala 1:200/200

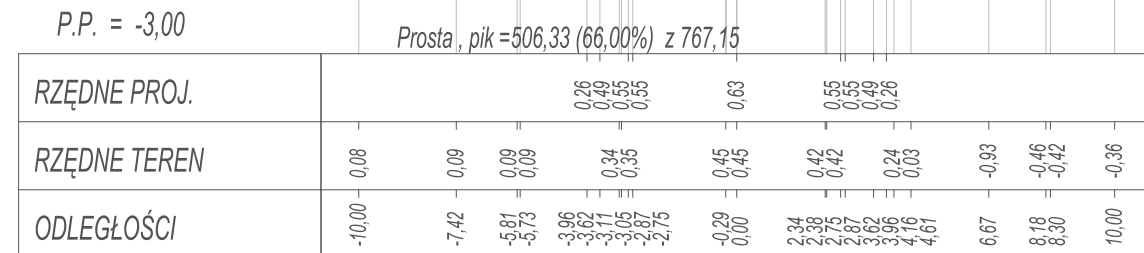


Pik = 3+432,60
Skala 1:200/200

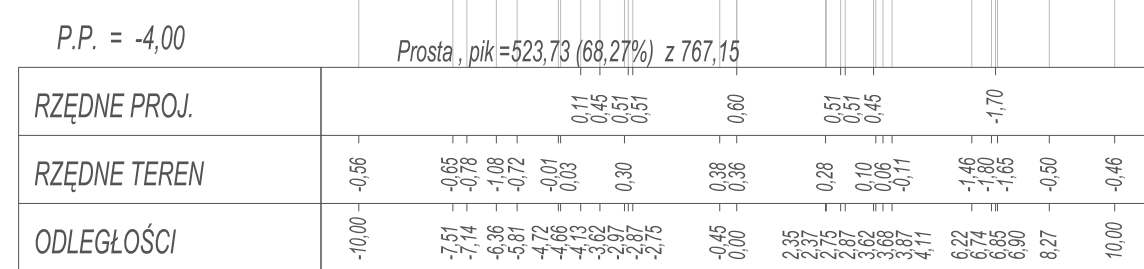



Pik = 3+448,55
Skala 1:200/200

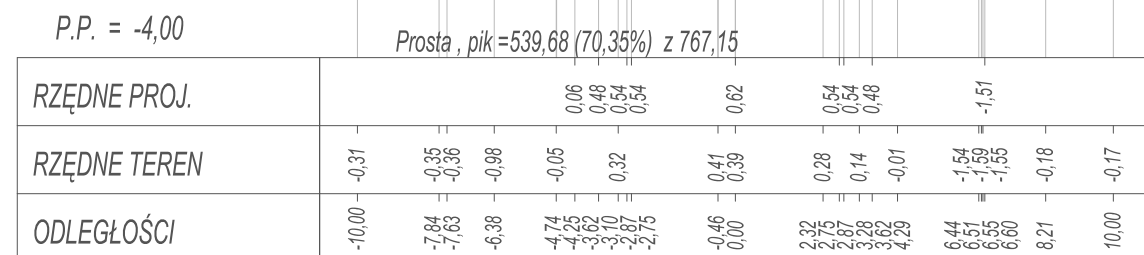




Pik = 3+463,45
Skala 1:200/200

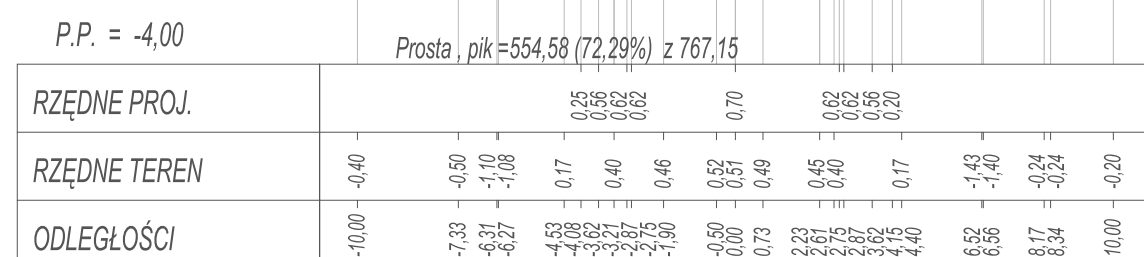


Pik = 3+482,40
Skala 1:200/200

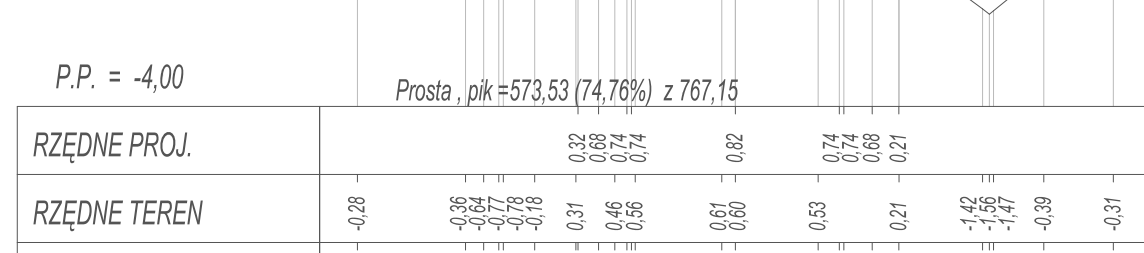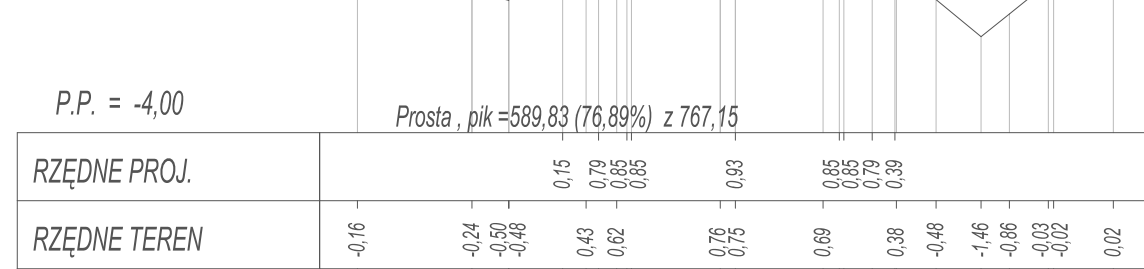
$$D_{ik} = 2 + 108.70$$


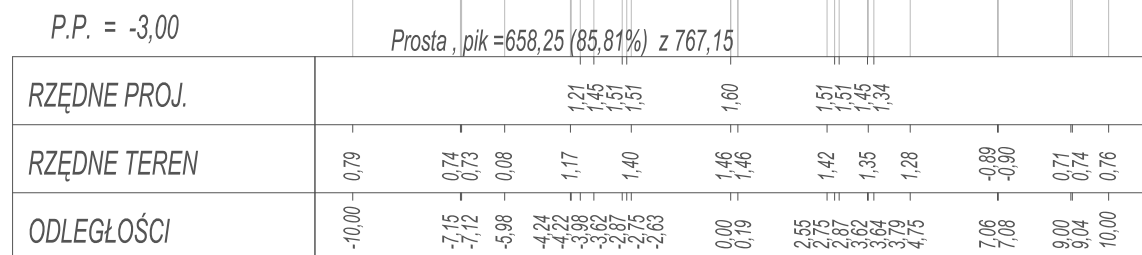
$P_{ik} = 3+516,26$
Skala 1:200/200

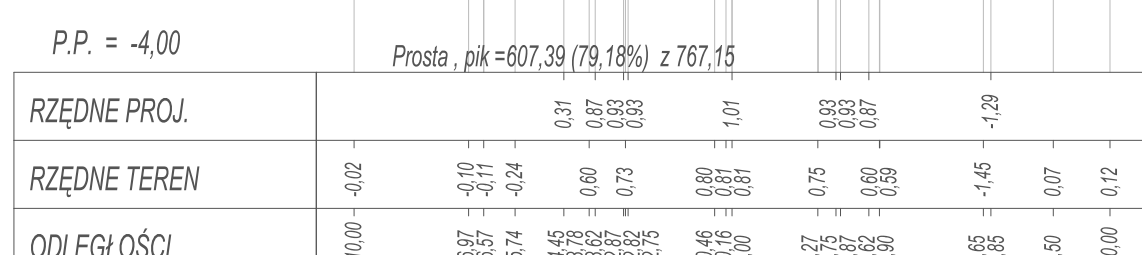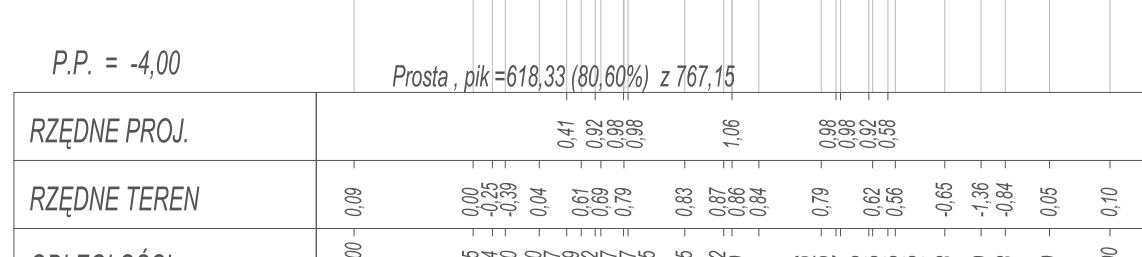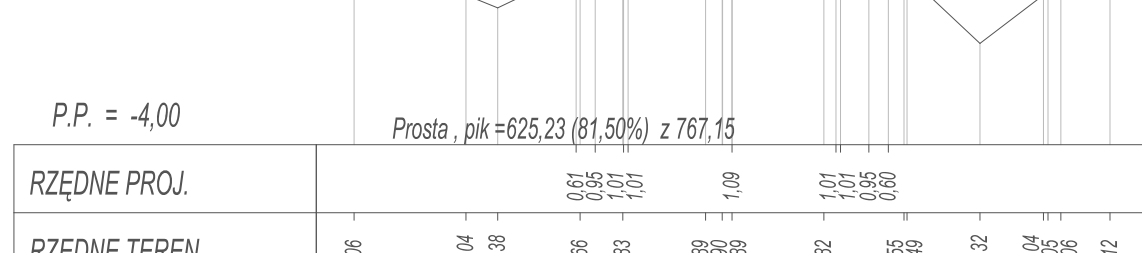
$$P_{ik} = 3 + 527,20$$

$$P_{ik} = 3+534,10$$

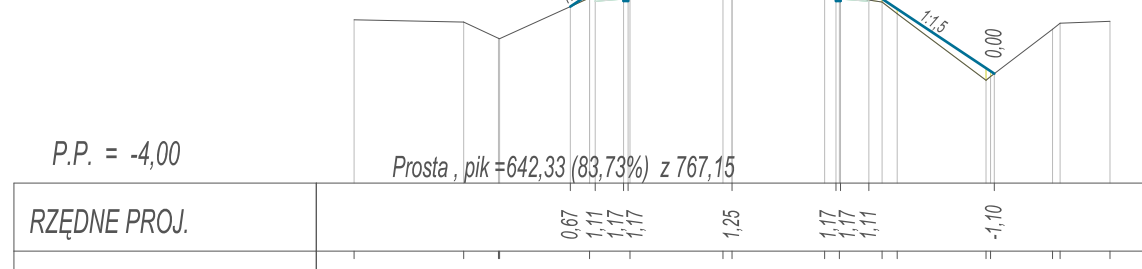
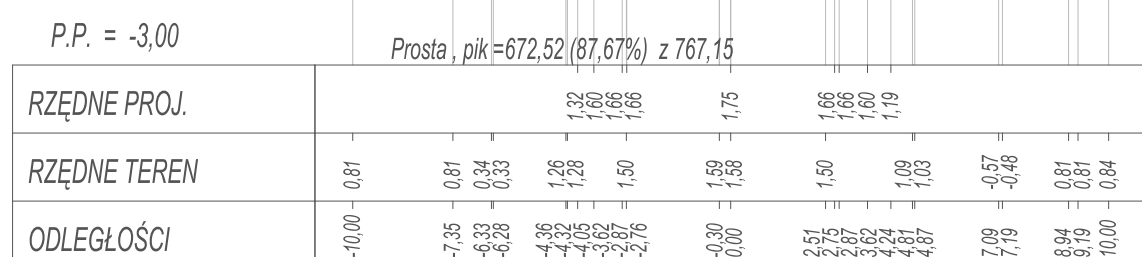
ODLEGŁOŚĆ




Pik = 3+567,12
Skala 1:200/200




Pik = 3+581,39
Skala 1:200/200




$P_{ik} = 3+596,25$
Skala 1:200/200

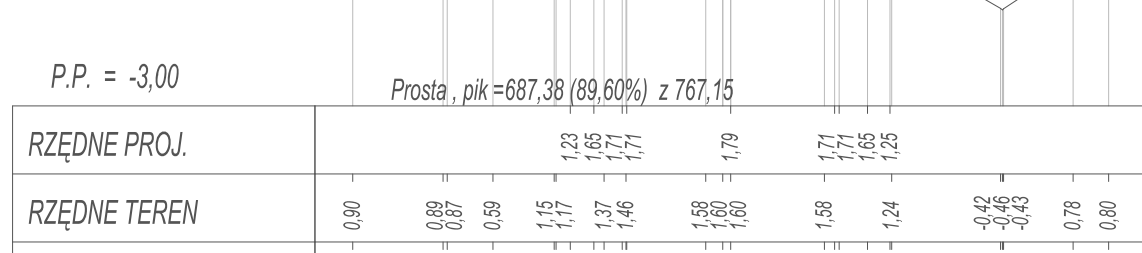


$D_{ik} = 2+611.84$

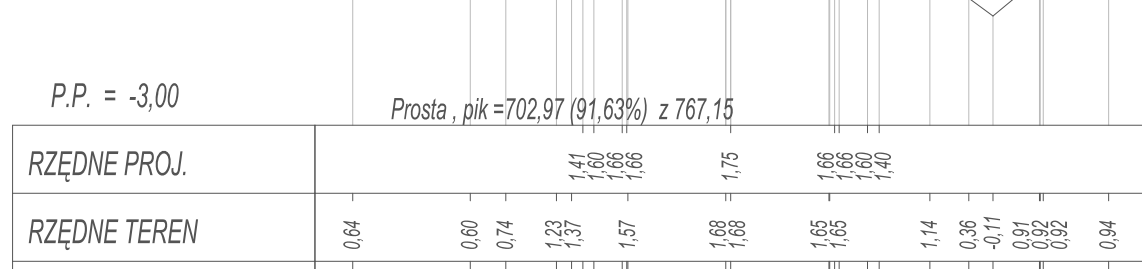

Pik = 3+624,79
Skala 1:200/200

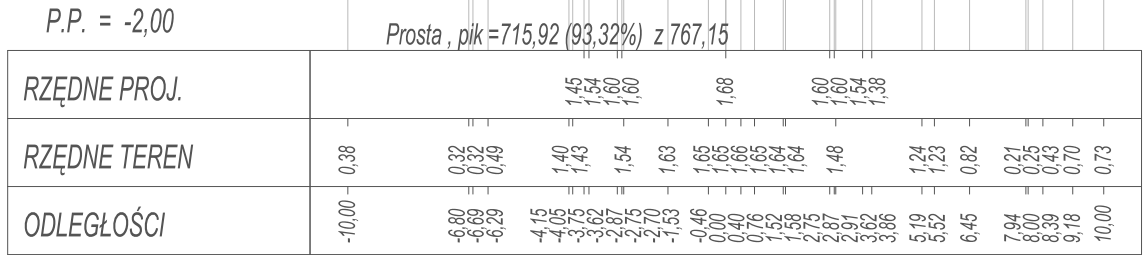

		BIURO USŁUG INWESTYCYJNYCH Grzegorz WALCZAK Gronowo Górne ul. Agatowa 131, 82-300 Elbląg tel. 793 93 65 88 e-mail: bui.elblag@wp.pl	
Adres obiektu	województwo: warmińsko - mazurskie, powiat elbląski, gmina Gronowo Elbląskie, miejscowość Jegliwisk, obręb Jegliwisk - dziki nr 474, 722; obręb Mojkowo 11, 75; obręb Gronowo Elbląskie dz. nr 31/3.316, 22/11, 19/48, 22/12, 22/31, 22/32, 22/34		
Inwestor	Zarząd Dróg Powiatowych w Pasłęku		Siadum opracowania P.W.
Tytuł opracowania	Przebudowa drogi powiatowej 1103N na odcinku Jegliwisk - Gronowo Elbląskie		Brzania drogi
Nazwa rysunku	PRZEKROJE POPRZECZNE		
Zespół projektowy	imię i nazwisko	podpis	8/2019
Opracował	inż. Grzegorz WALCZAK		Rys nr : 40
Opracował	mgr inż. Tomasz WOJTANOWSKI		Skala
Projektowała	mgr inż. Agnieszka MORAWIAK		1:200/200