



PRZEKROJE POPRZECZNE
SKALA 1:200/200


Pik = 4+161,99
Skala 1:200/200

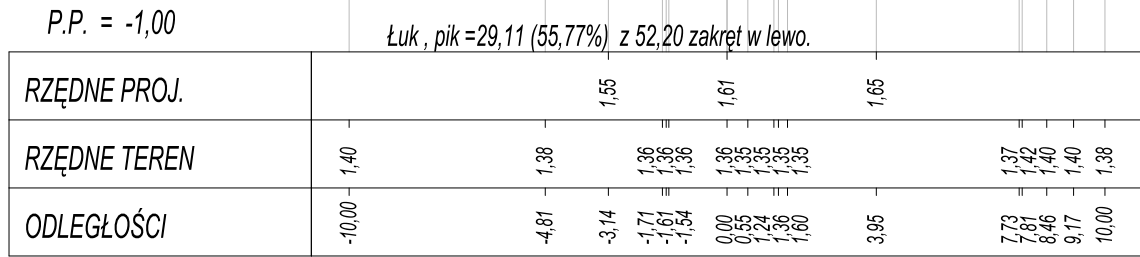


Pik = 4+185,20
Skala 1:200/200

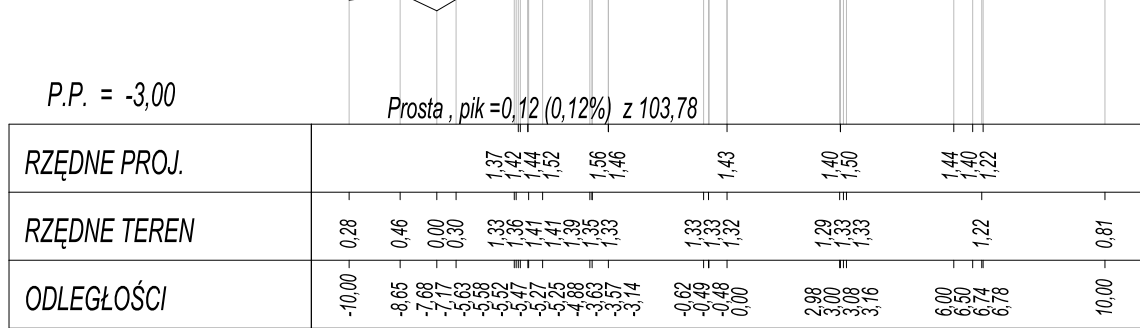


Pik = 4+214,44
Skala 1:200/200

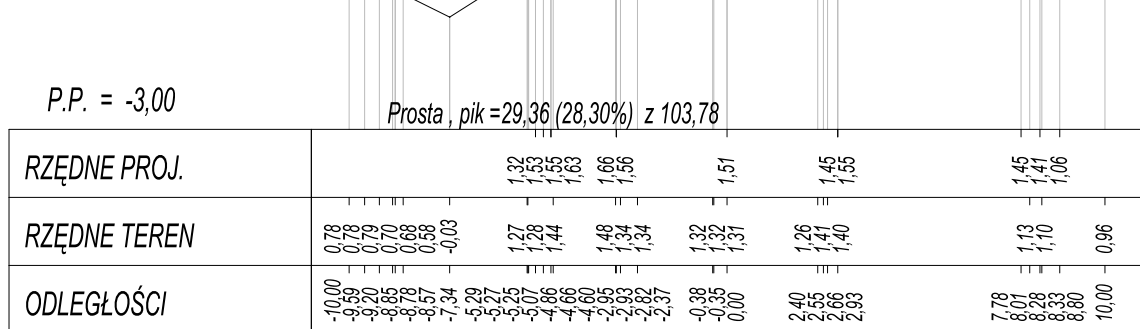


Pik = 4+246,13
Skala 1:200/200

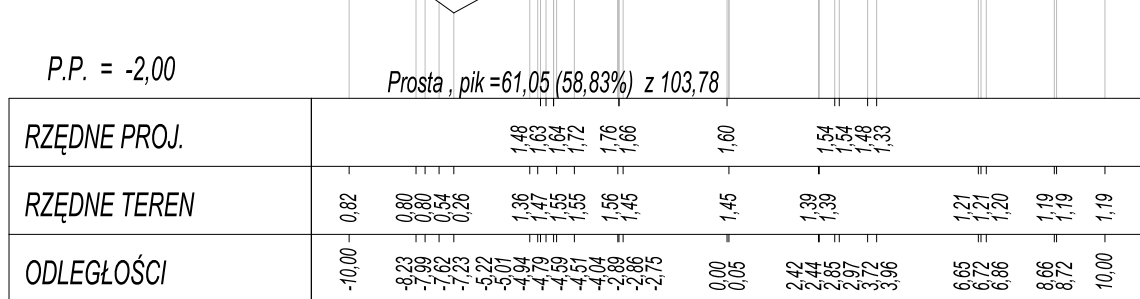


Pik = 4+275,05
Skala 1:200/200

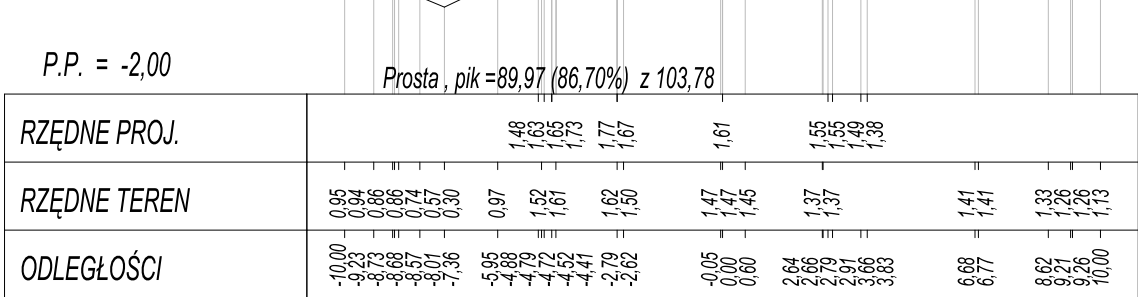


Pik = 4+306,88
Skala 1:200/200

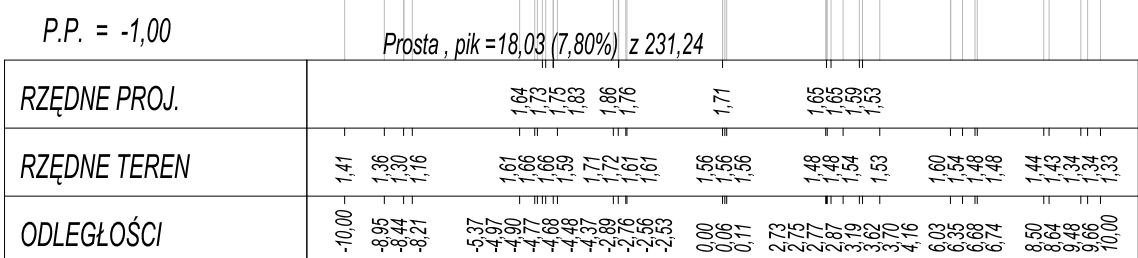


Pik = 4+340,23
Skala 1:200/200

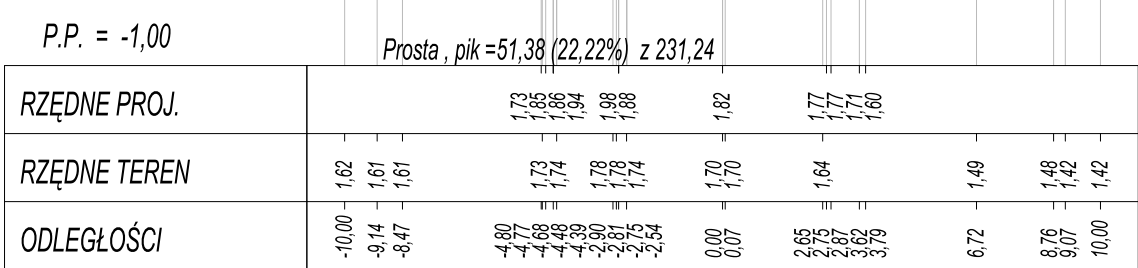


Pik = 4+369,60
Skala 1:200/200

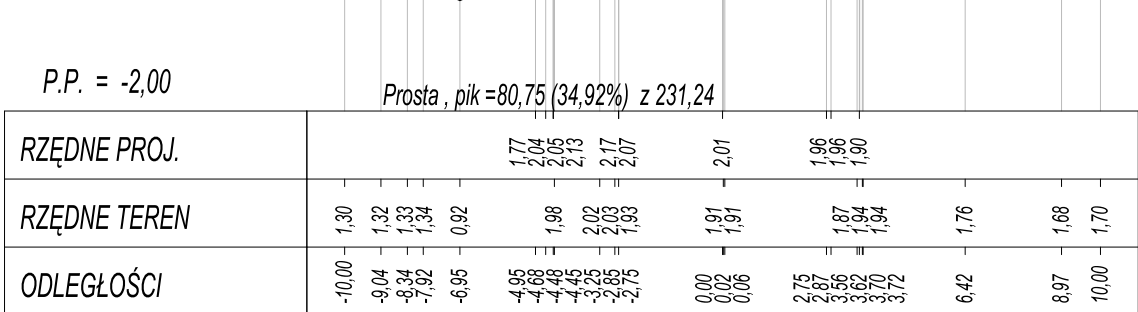


Pik = 4+400,76
Skala 1:200/200

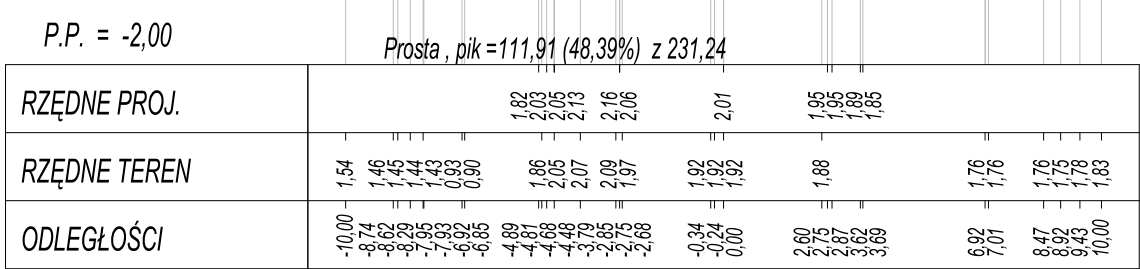


Pik = 4+435,78
Skala 1:200/200

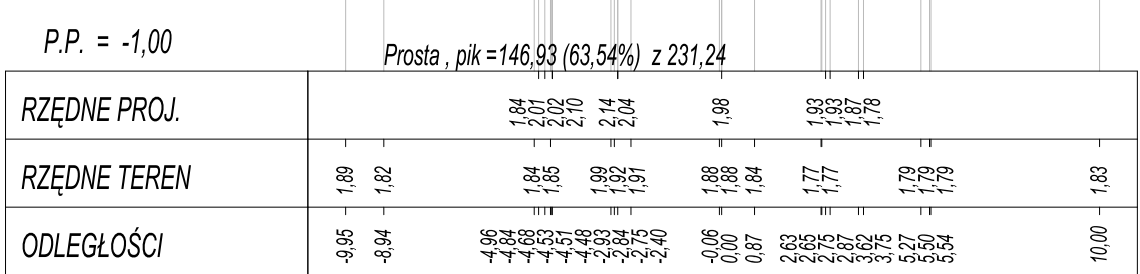


Pik = 4+466,64
Skala 1:200/200

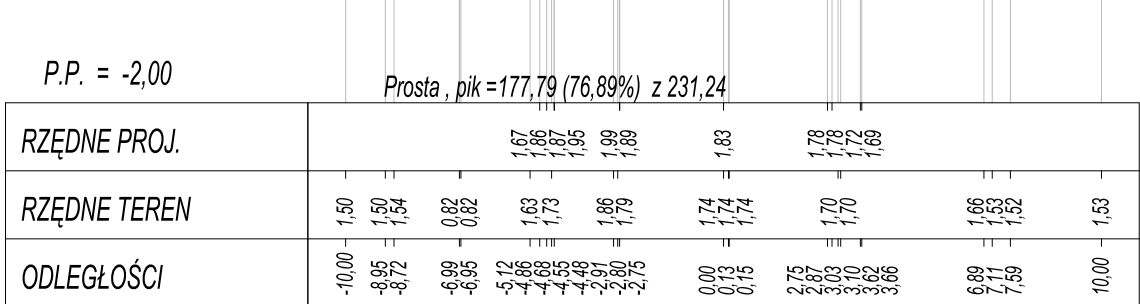


Pik = 4+503,54
Skala 1:200/200

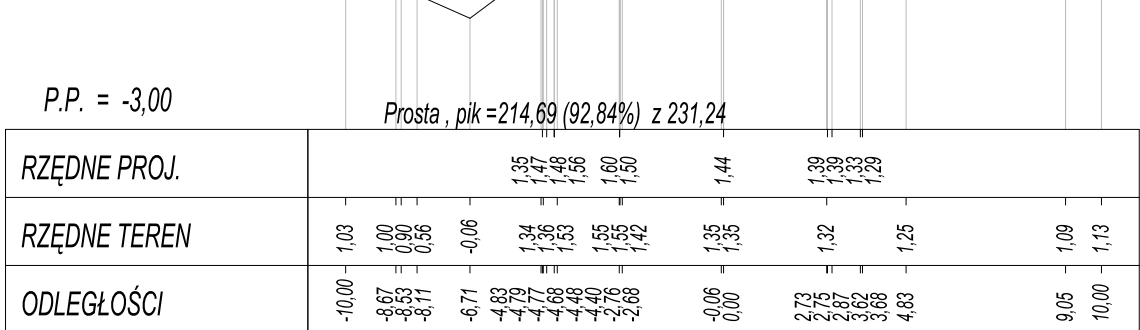


Pik = 4+533,88
Skala 1:200/200

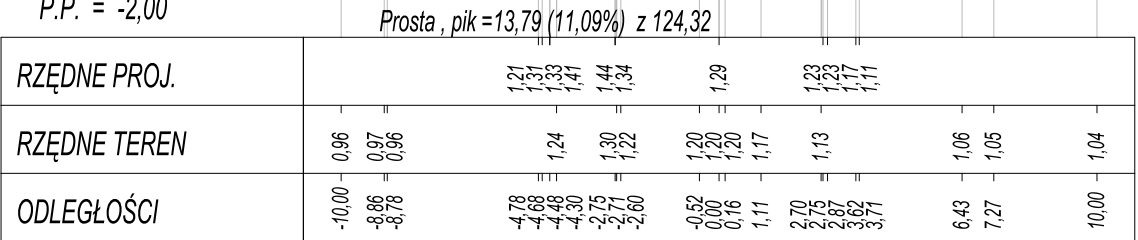


Pik = 4+563,17
Skala 1:200/200

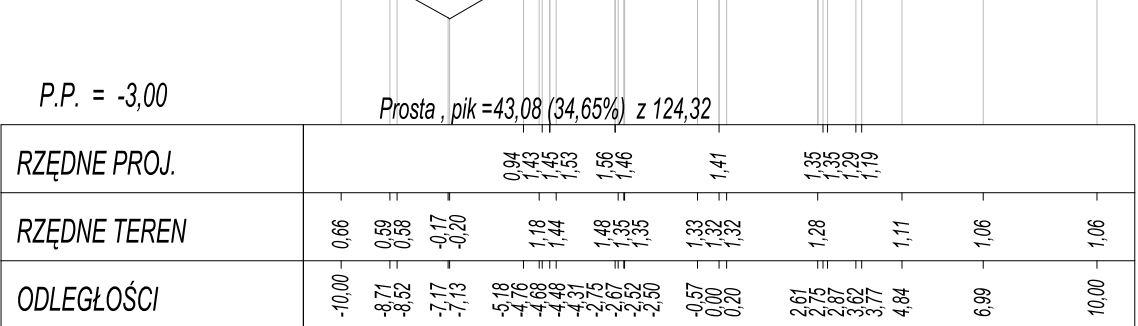

Pik = 4+594,67
Skala 1:200/200

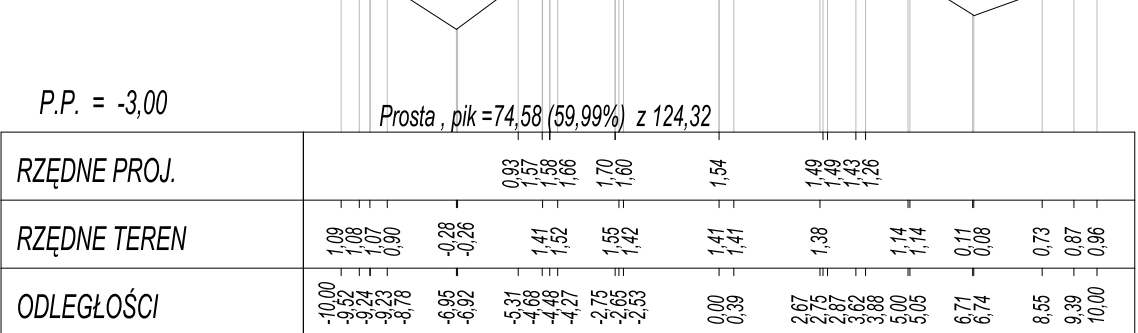

Pik = 4+629,70
Skala 1:200/200

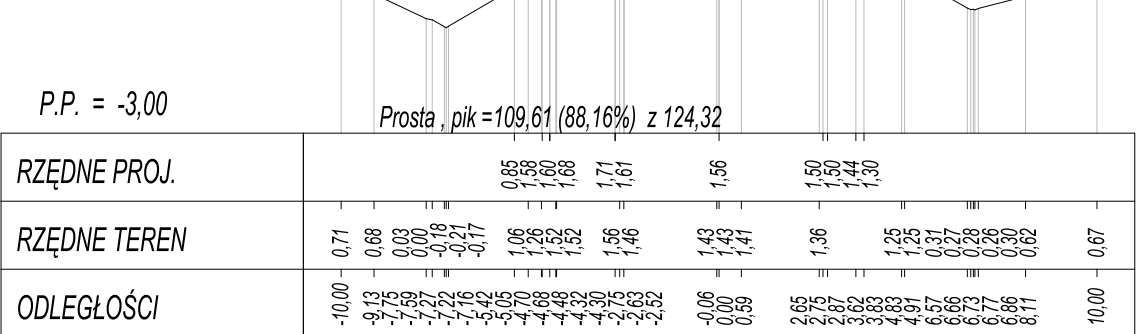

<div><div><div>BUI</div><div>Biuro Usług Inwestycyjnych</div></div><div>BIURO USŁUG INWESTYCYJNYCH Grzegorz WALCZAK Gronowo Górne ul. Agatowa 131, 82-300 Elbląg tel. 793 93 65 88 e-mail: bui.elblag@wp.pl</div></div>			
Adres obiektu	województwo: warmińsko - mazurskie, powiat elbląski, gmina Gronowo Elbląskie, miejscowość Jegłownik, obręb Jegłownik - działki nr 474, 722; obręb Mojkowo 11, 75; obręb Gronowo Elbląskie dz. nr 313,316, 221/1, 184/6, 221/2, 223/1, 223/2, 224/1		
Investor	Zarząd Dróg Powiatowych w Pasłęku		
Tytuł opracowania	Przebudowa drogi powiatowej 1103N na odcinku Jegłownik - Gronowo Elbląskie		
Nazwa rysunku	PRZEKROJE POPRZECZNE		
Zespół projektowy	imię i nazwisko	podpis	8/2019
Opracował	inż. Grzegorz WALCZAK		Rys nr : 43
Opracował	mgr inż. Tomasz WOJTANOWSKI		Skala 1:200/200
Projektowała	mgr inż. Agnieszka MORAWIAK		