WIDOK WYLOTU

skala 1:100

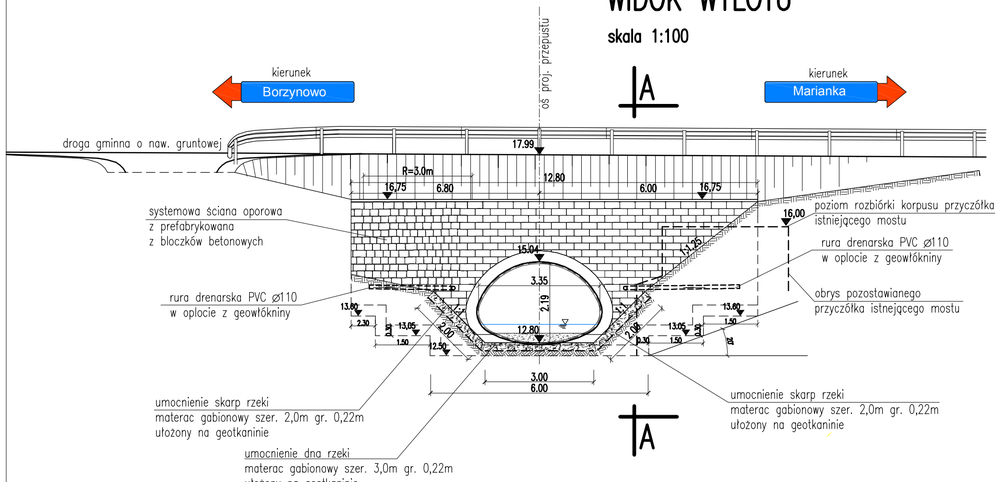

WIDOK WLOTU

skala 1:100

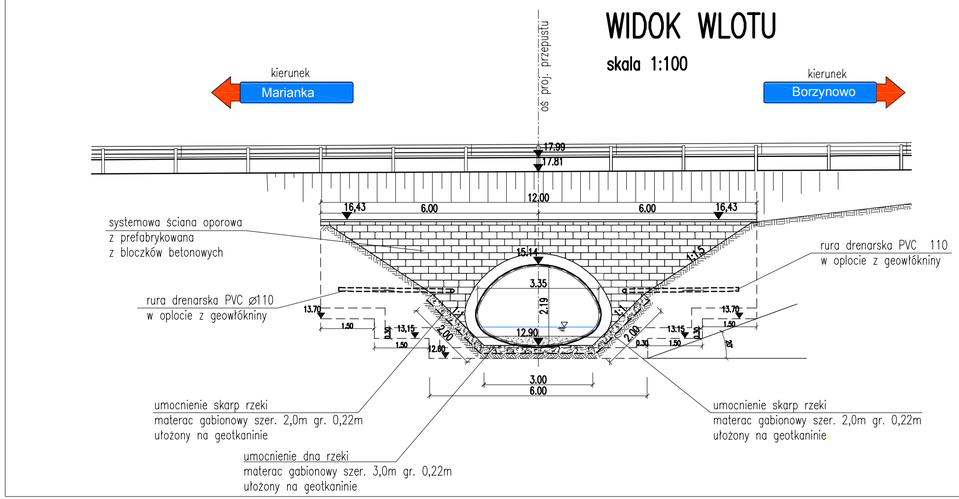

PRZEKRÓJ PODŁUŻNY

skala 1:100

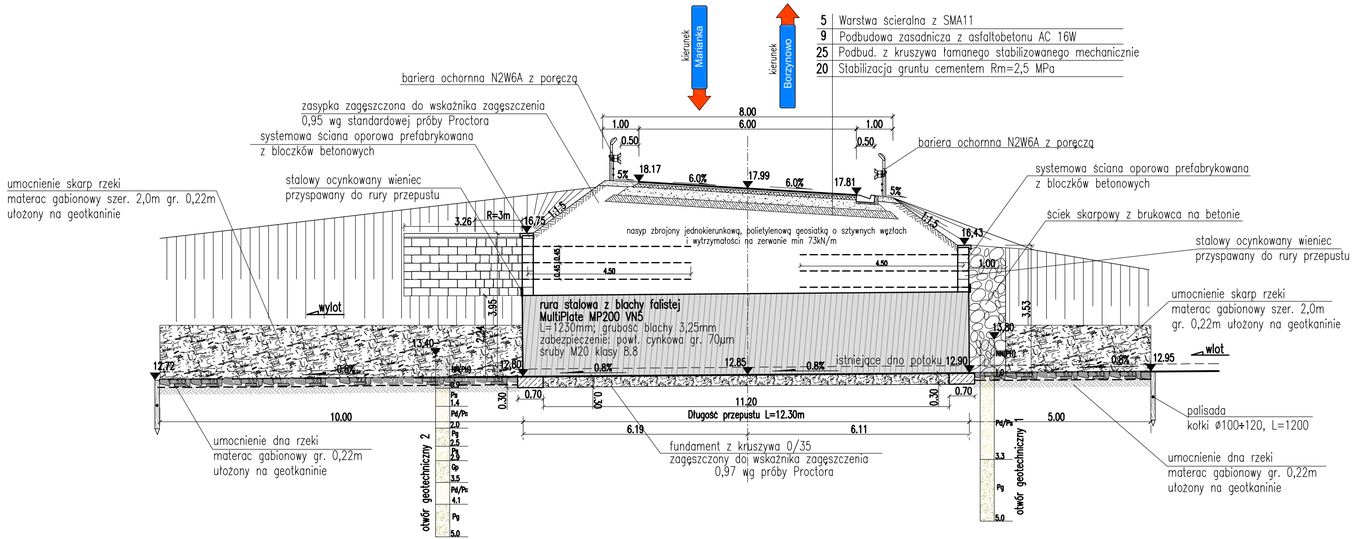

PRZEKRÓJ A–A

skala 1:50

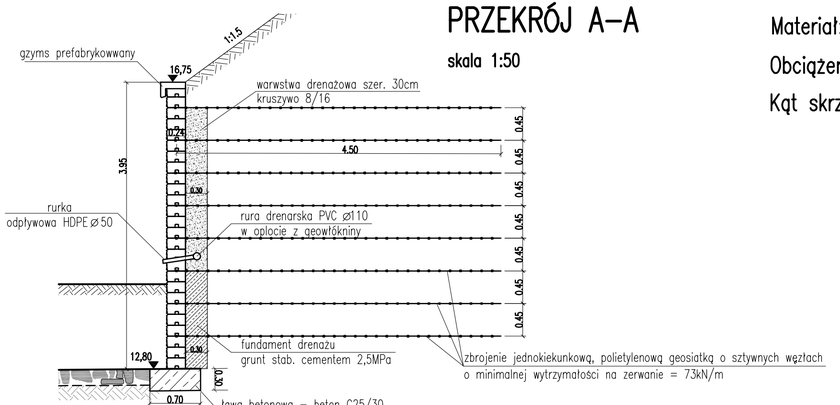

Materiał: Konstrukcja **MultiPlate MP200 VN5**

Obciążenie: kl. A wg PN 85/S–10030

Kąt skrzyżowania osi przepustu z osią drogi α=95,466g

BIURO USŁUG INWESTYCYJNYCH
Grzegorz WALCZAK
Gronowo Górne ul. Agatowa 131, 82-300 Elbląg
tel. 793 93 65 88 e-mail: bui.elblag@wp.pl

Nazwa obiektu	Przepust w ciągu drogi powiatowej Nr 1153N w m. Marianka			
Adres obiektu	powiat elbląski, gmina Pasłęk, miejscowość Marianka			
Inwestor	Zarząd Dróg Powiatowych w Elblągu z/s w Pasłęku			Stadium opracowania P.B.W.
Tytuł opracowania	Przebudowa mostu na przepust na potoku Borzynowo stanowiącym dopływ rzeki Elszki w ciągu drogi powiatowej nr 1153N Borzynowo-Marianka-Pasłęk			Branża drogi
Nazwa rysunku	WIDOK OGÓLNY			Data opracowan
Zespół projektowy	imię i nazwisko	nr uprawnień	podpis	10/2015
Opracował	inż. Grzegorz WALCZAK			Rys nr 3
Projektował	inż. Eugeniusz LENARTOWICZ	222/Ei/79 w zakresie dróg i kolmelowych bez skarbowych		Skala 1:100