



PRZEKRÓJ PODŁUŻNY

skala 1:100

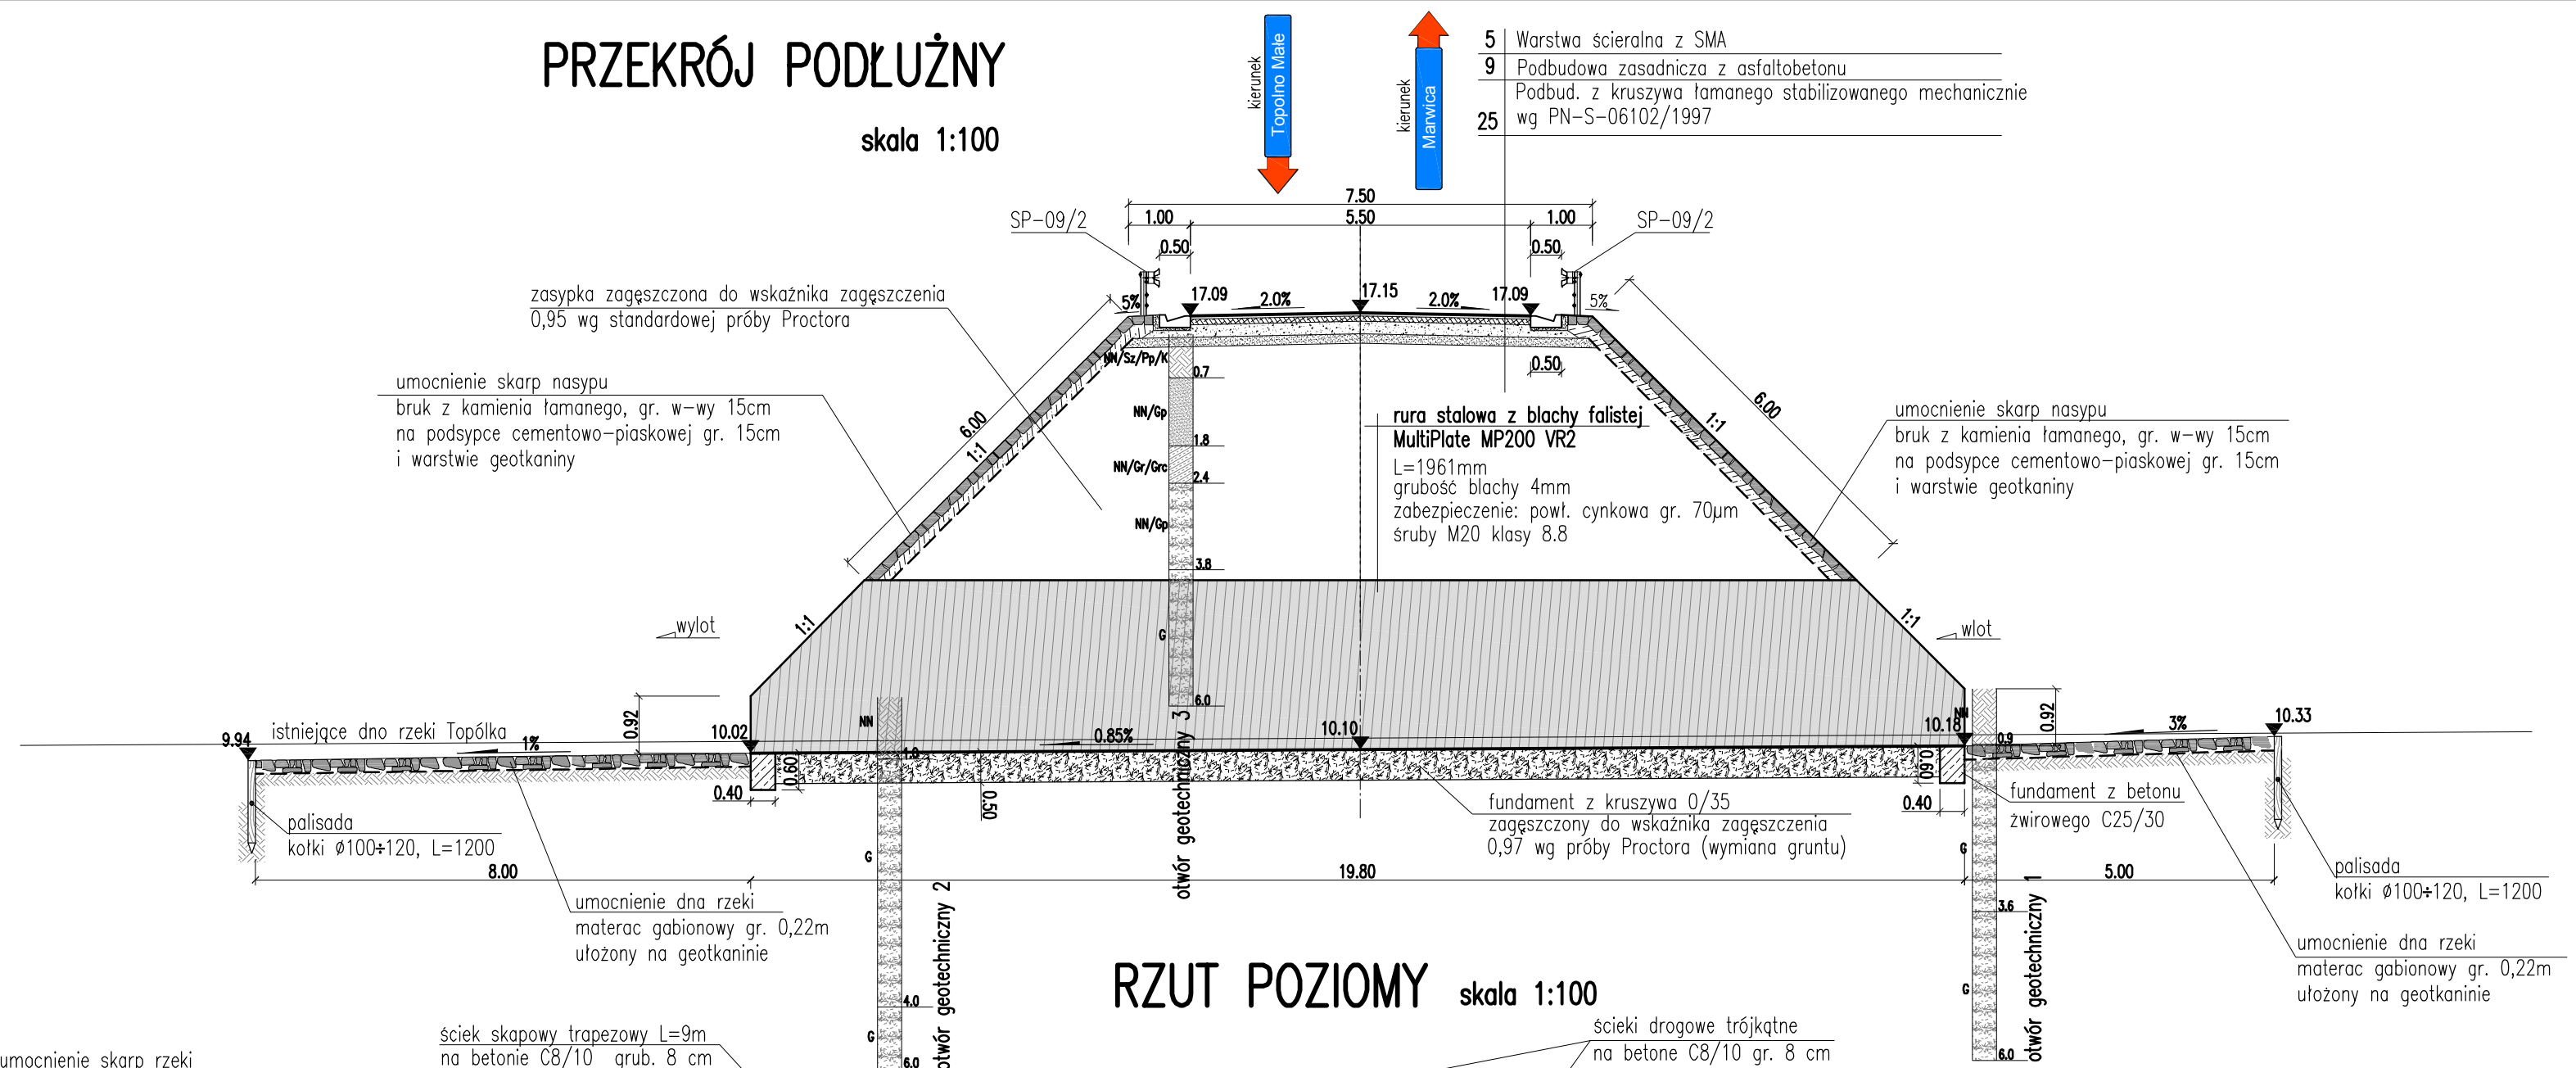


RZUT POZIOMY

skala 1:100

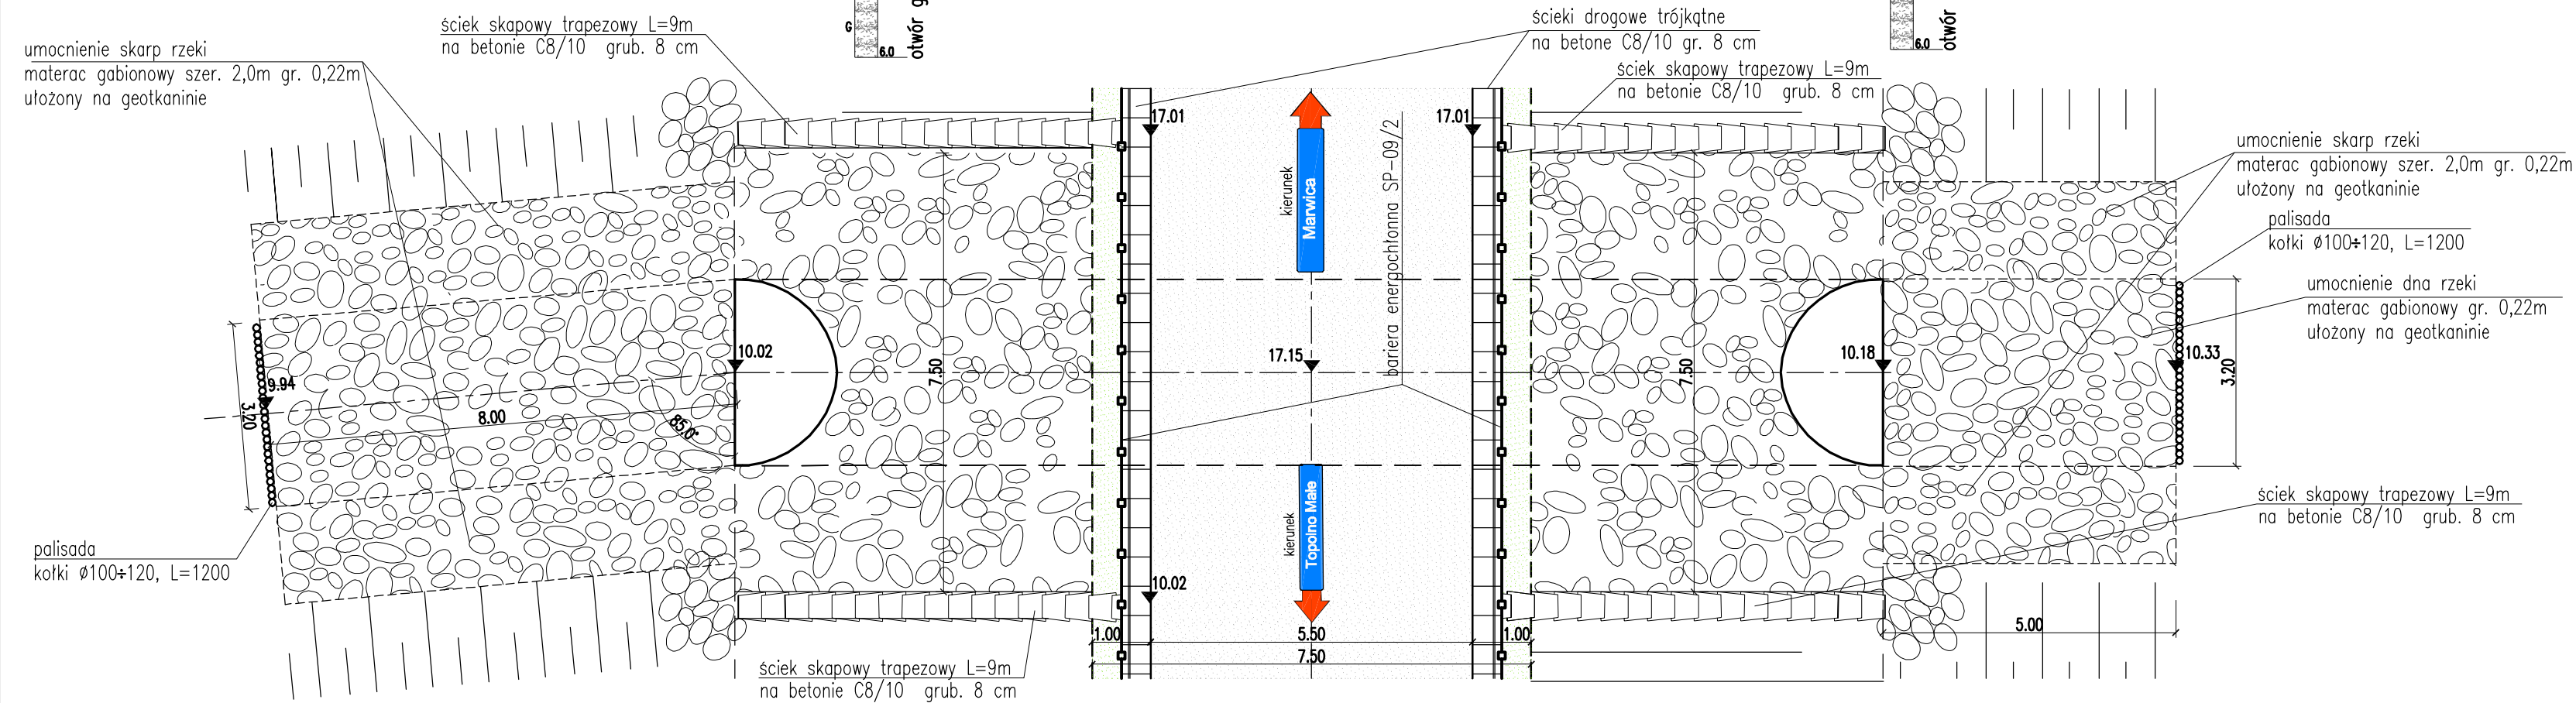

WIDOK WLOTU

skala 1:100

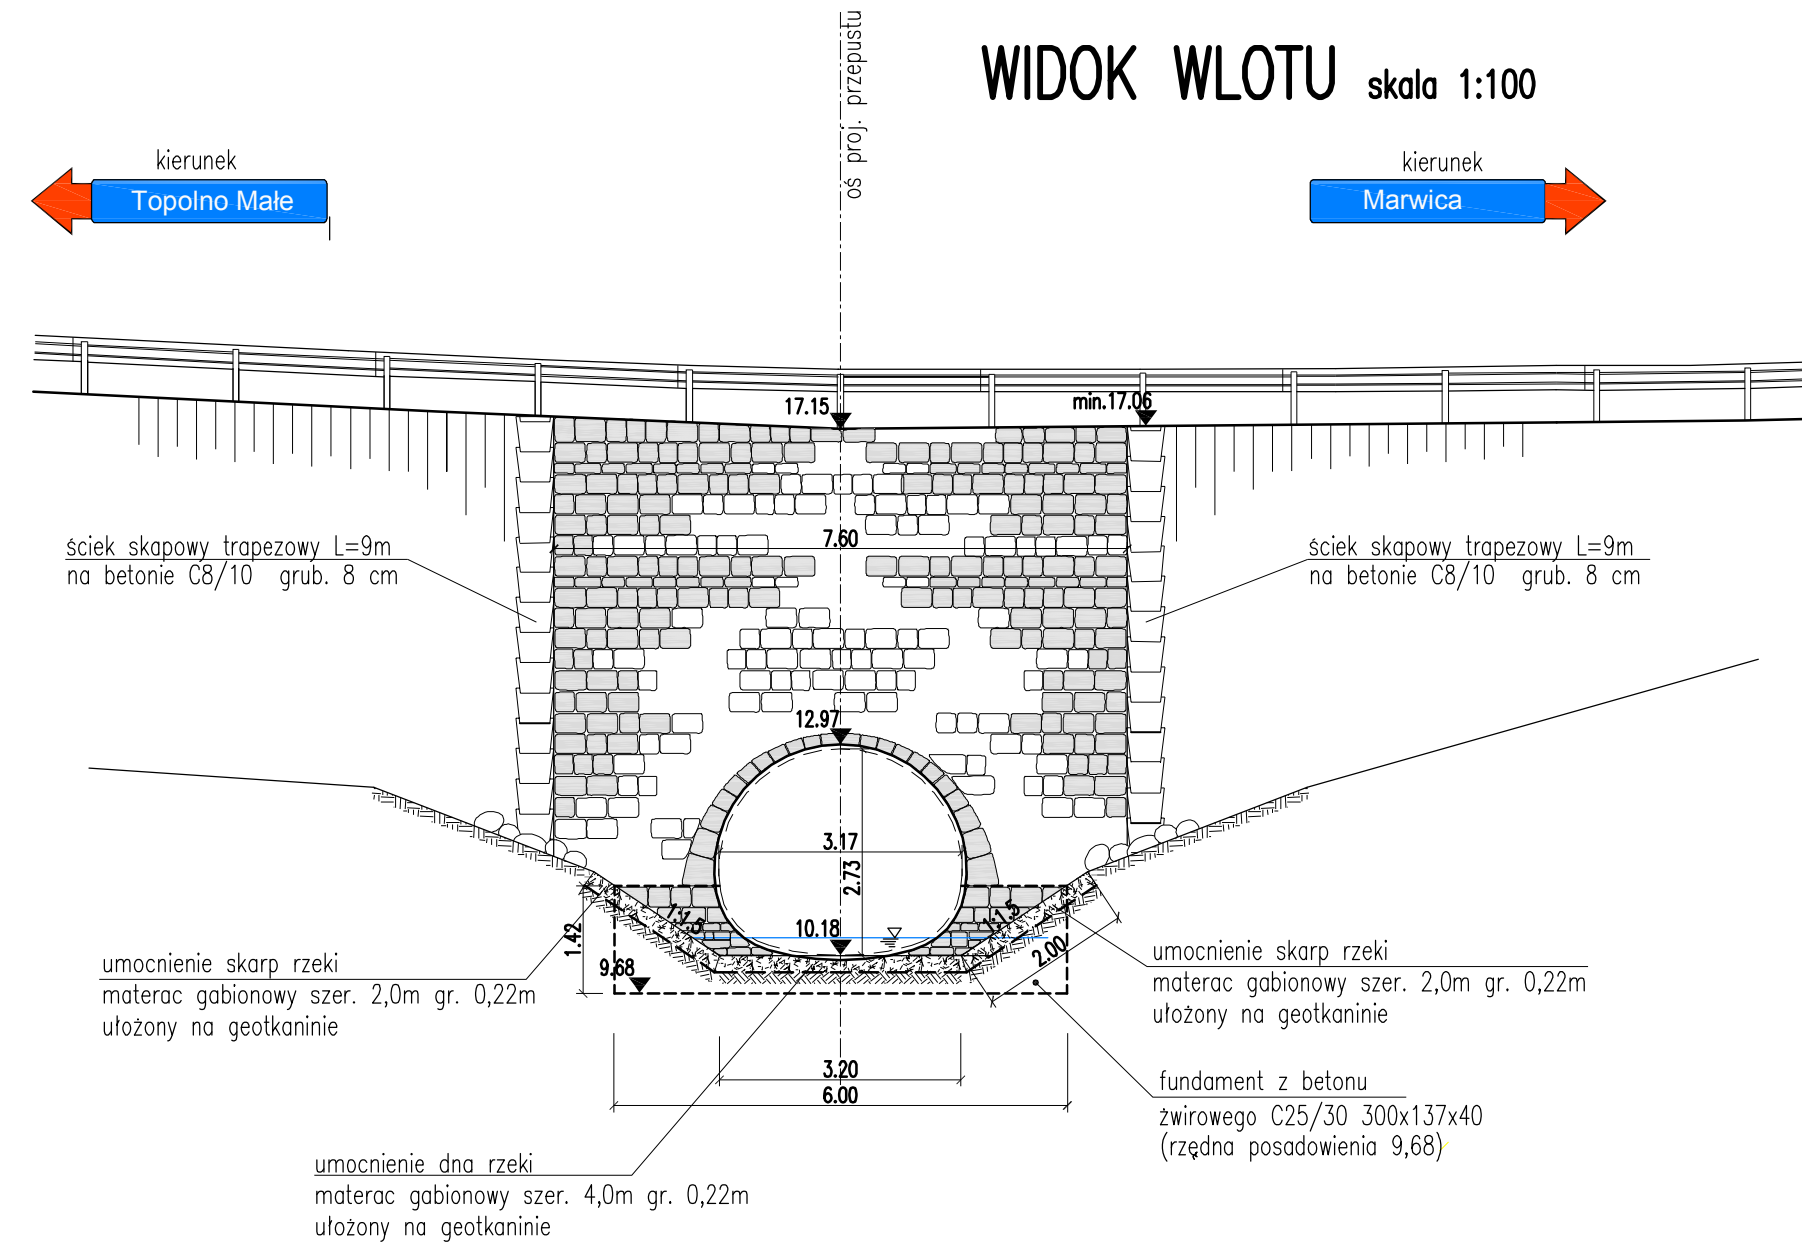

Materiał:

Konstrukcja MultiPlate MP200 VR2

Obciążenie:

kl. A wg PN 85/S-10030

Kąt skrzyżowania osi przepustu z osią drogi $\alpha=90^\circ$



BIURO USŁUG INWESTYCYJNYCH Grzegorz WALCZAK

Gronowo Górne ul. Agatowa 131, 82-300 Elbląg tel. 793 93 65 88 e-mail: bui.elblag@wp.pl

Nazwa obiektu	Przepust w ciągu drogi powiatowej Nr 1119N w m. Marwica		
Adres obiektu	powiat elbląski, gmina Rychliki, miejscowość Marwica		
Inwestor	Zarząd Dróg Powiatowych w Elblągu z/s w Pasłęku	Stadium opracowania P.B.W.	
Tytuł opracowania	Przebudowa przepustu w ciągu drogi powiatowej 1119N na odcinku Stankowo - Marwica		branża drogi
Nazwa rysunku	WIDOK OGÓLNY		Data opracowania
Zespół projektowy	imię i nazwisko	nr uprawnień	podpis
Opracował	inż. Grzegorz WALCZAK		
Projektowała	inż. Eugeniusz LENARTOWICZ	222/EI/79 w zakresie dróg i lokalnych dróg stanowych	Rys nr: 3
			Skala 1:100