PARAMETRY RURY

skala 1:100

WIDOK Z GÓRY

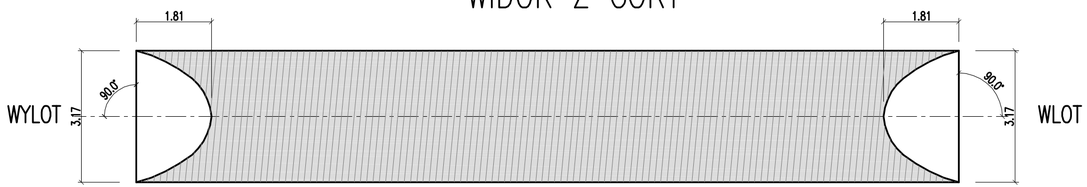

WIDOK Z BOKU

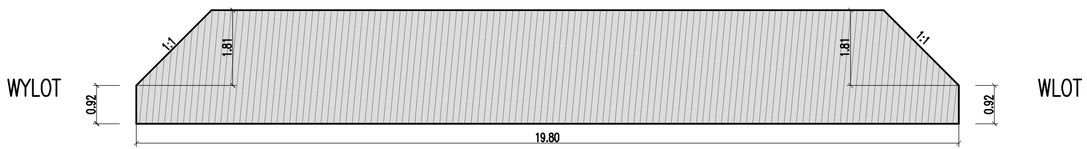

PRZEKRÓJ POPRZECZNY

skala 1:100

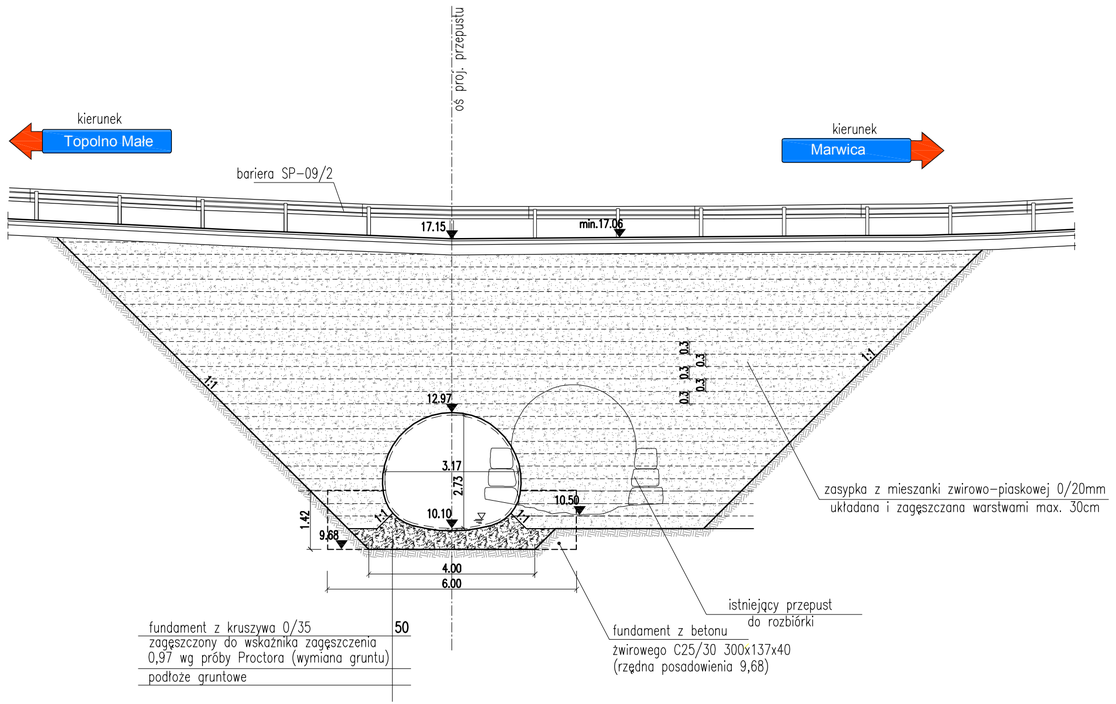

rura stalowa z blachy falistej o przekroju łukowo-kołowym MultiPlate MP200 VR2
rozpiętość = 3,17m wysokość = 2,73m
L=1980mm
grubość blachy 4mm
zabezpieczenie antykorozyjne: powłoka cynkowa 70 μm
śruby M20 klasy 8.8

Materiał: Konstrukcja **MultiPlate MP200 VR2**

Obciążenie: kl. A wg PN 85/S-10030

Kąt skrzyżowania osi przepustu z osią drogi α=90°

BIURO USŁUG INWESTYCYJNYCH
Grzegorz WALCZAK
Gronowo Górne ul. Agatowa 131, 82-300 Elbląg
tel. 793 93 65 88 e-mail: bui.elblag@wp.pl

Nazwa obiektu	Przepust w ciągu drogi powiatowej Nr 1119N w m. Marwica			
Adres obiektu	powiat elbląski, gmina Rychliki, miejscowość Marwica			
Inwestor	Zarząd Dróg Powiatowych w Elblągu z/s w Pasłęku			Stadium opracowania P.B.W.
Tytuł opracowania	Przebudowa przepustu w ciągu drogi powiatowej 1119N na odcinku Stankowo - Marwica			Branża drogi
Nazwa rysunku	PRZEKRÓJ POPRZECZNY, PARAMETRY RURY			Data opracowani
Zespół projektowy	imię i nazwisko	nr uprawnień	podpis	10/2014
Opracował	inż . Grzegorz WALCZAK			Rys nr.: 4
Projektowała	inż . Eugeniusz LENARTOWICZ	222/EI/79 w zakresie dróg i kolmiskowych dróg stałowych		Skala 1:100