



# WIDOK Z GÓRY

skala 1:100

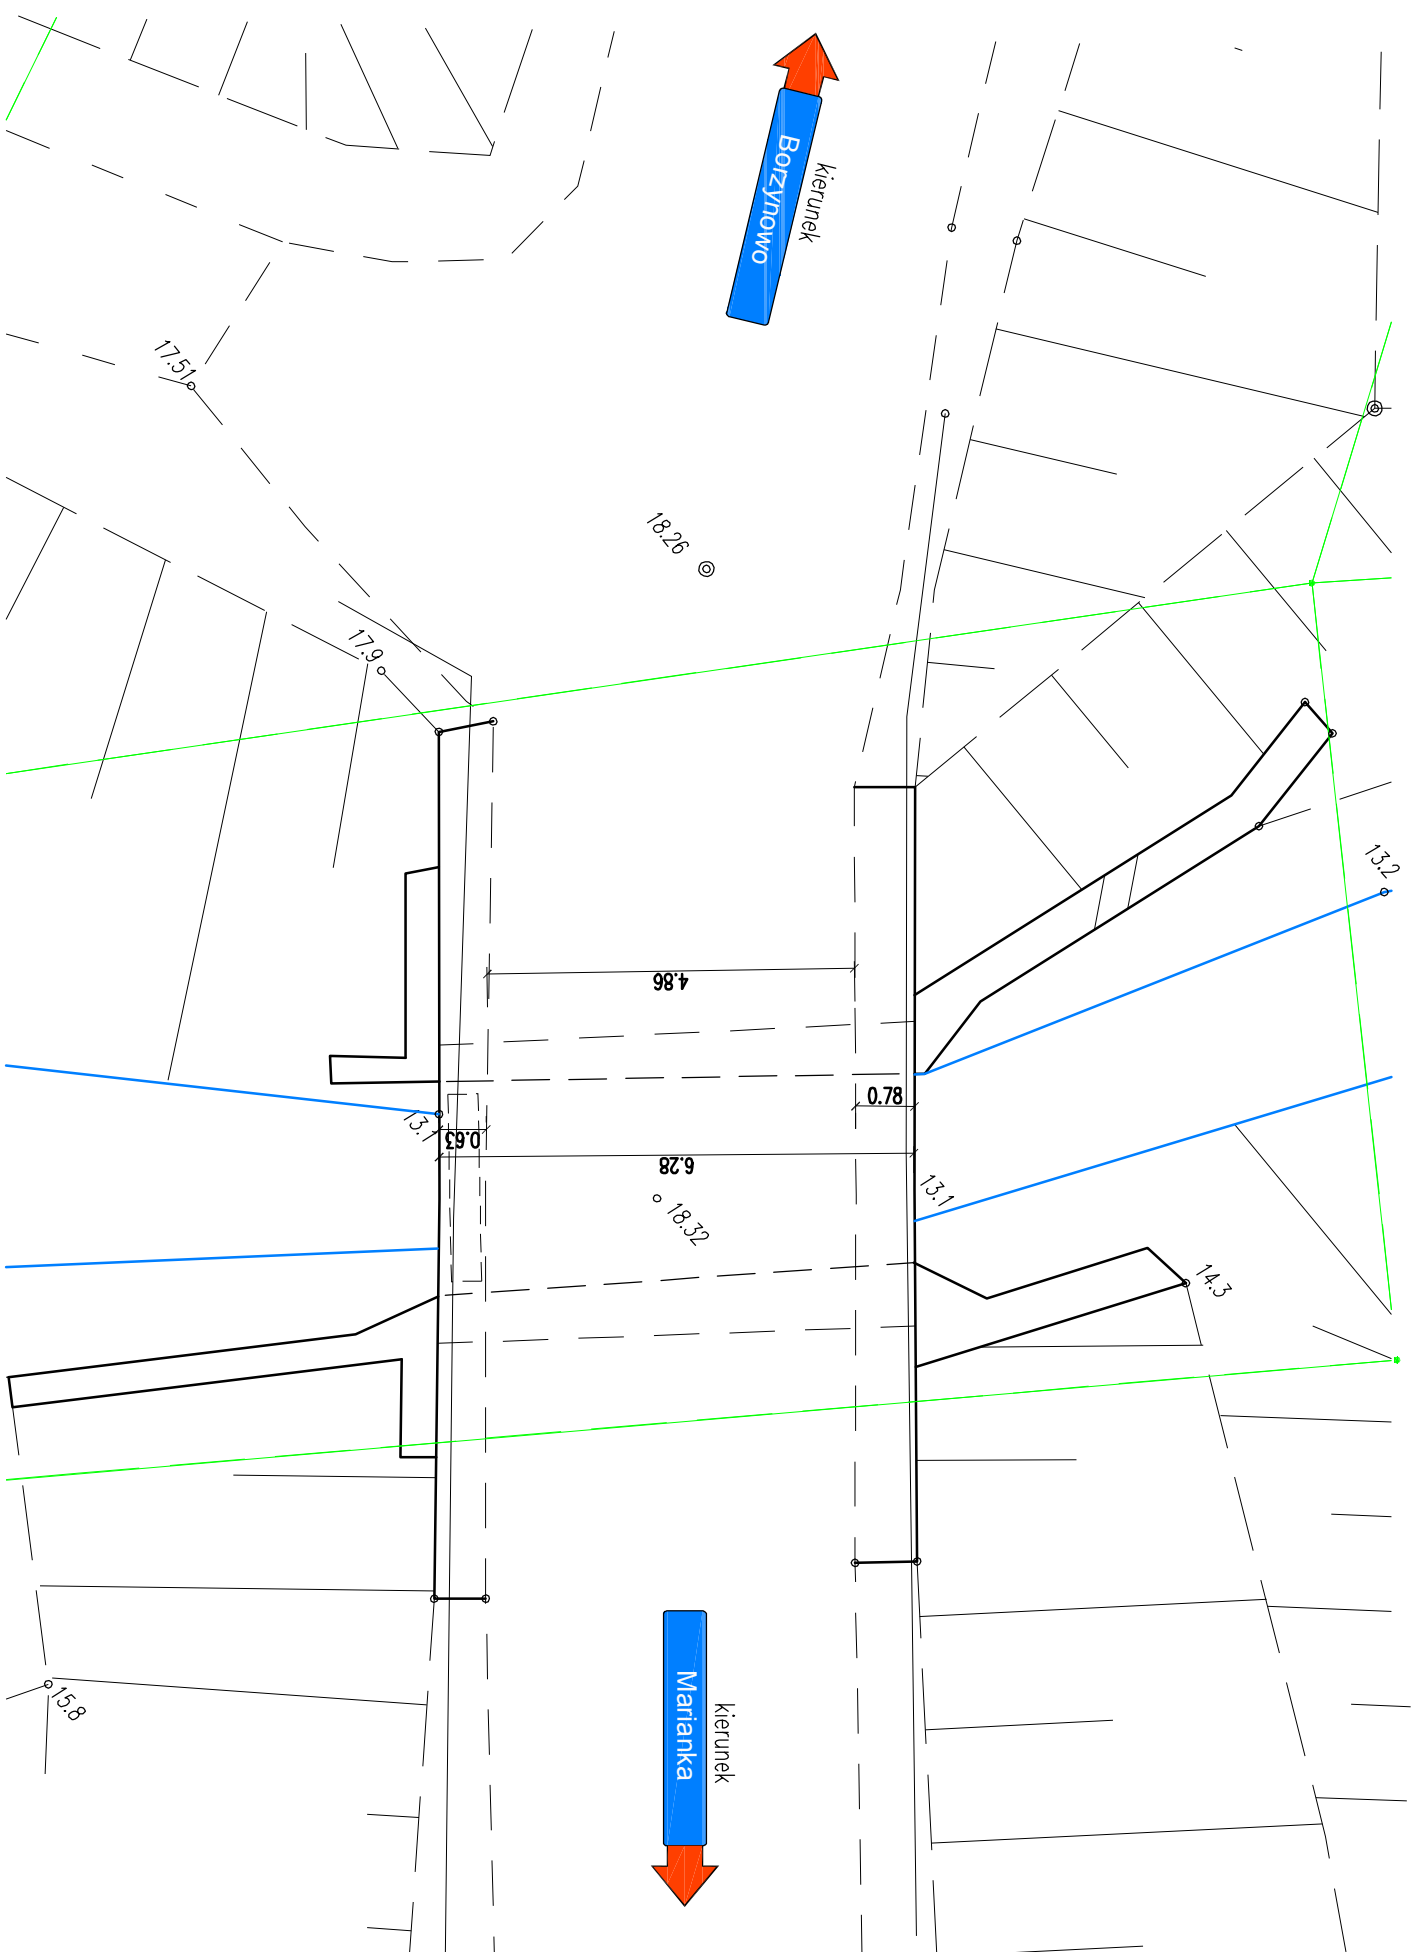


# PRZEKRÓJ POPRZECZNY

skala 1:100

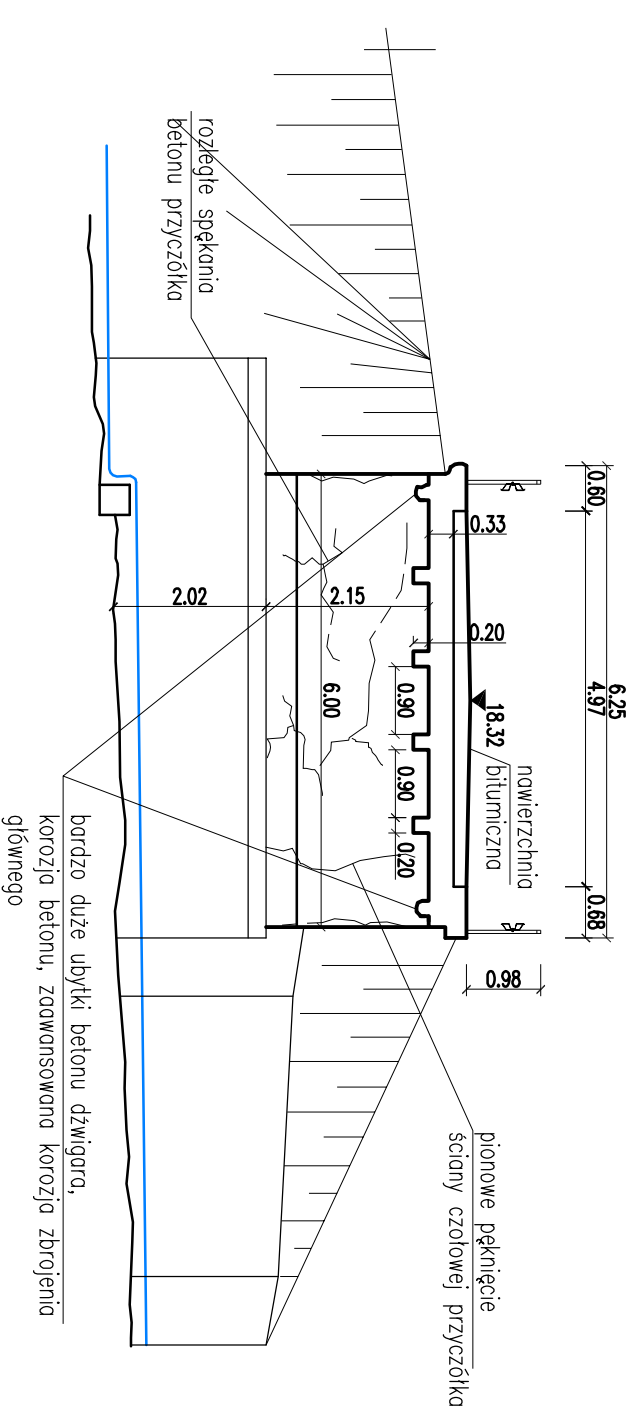

# WIDOK WYLOTU

skala 1:100

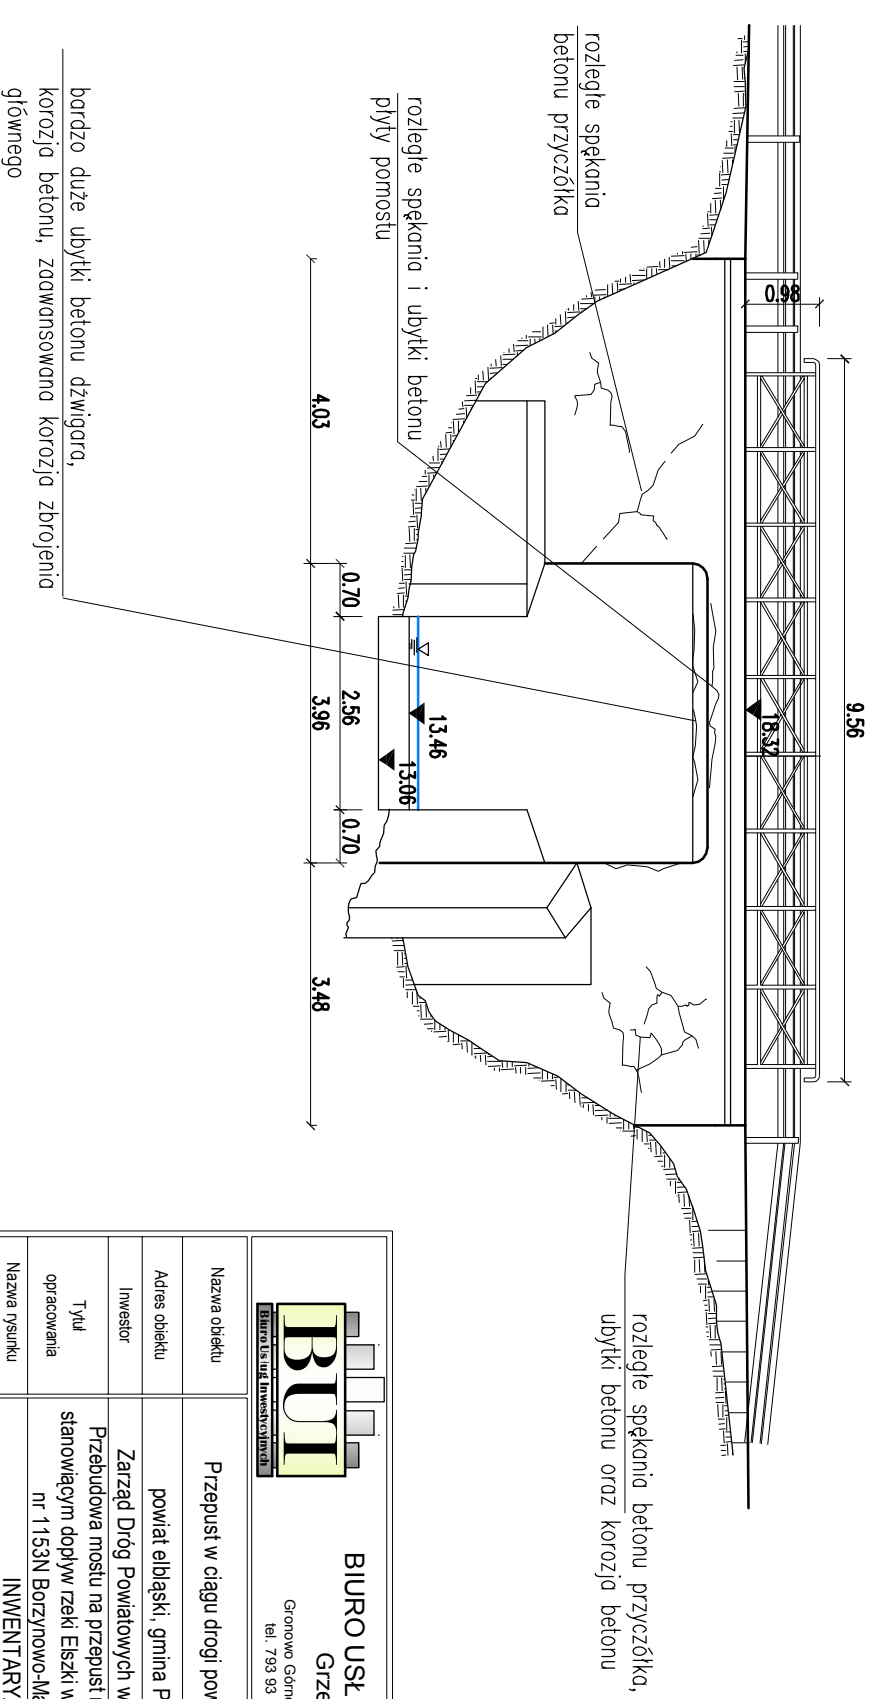

**BIURO USŁUG INWESTYCYJNYCH**  
**Grzegorz WALCZAK**  
 Gronowo Górne ul. Agatowa 131, 82-300 Elbląg  
 tel. 793 98 66 88 e-mail: biuro@but.wp.pl

Nazwa obiektu: Przepust w ciągu drogi powiatowej Nr 1153N w m. Maranka

Adres obiektu: powiat elbląski, gmina Pasiek, miejscowość Maranka

Investor: Zarząd Drog Powiatowych w Elblągu z/s w Pasieku

Tytuł opracowania: Przebudowa mostu na przepust na potoku Borzynowo stanowiącym dopływ rzeki Elszki w ciągu drogi powiatowej nr 1153N Borzynowo-Maranka-Pasiek

Nazwa projektu: INWENTARYZACJA

Opracował: inż. Grzegorz WALCZAK

Projektował: inż. Eugeniusz LEWARTOWICZ

Skala: 1:100

Data opracowania: 10/2015

Rys nr: 8