


PROFIL PODŁUŻNY

SKALA 1:50/500

ŁĄCZY ARK. 2
ŁĄCZY ARK. 1

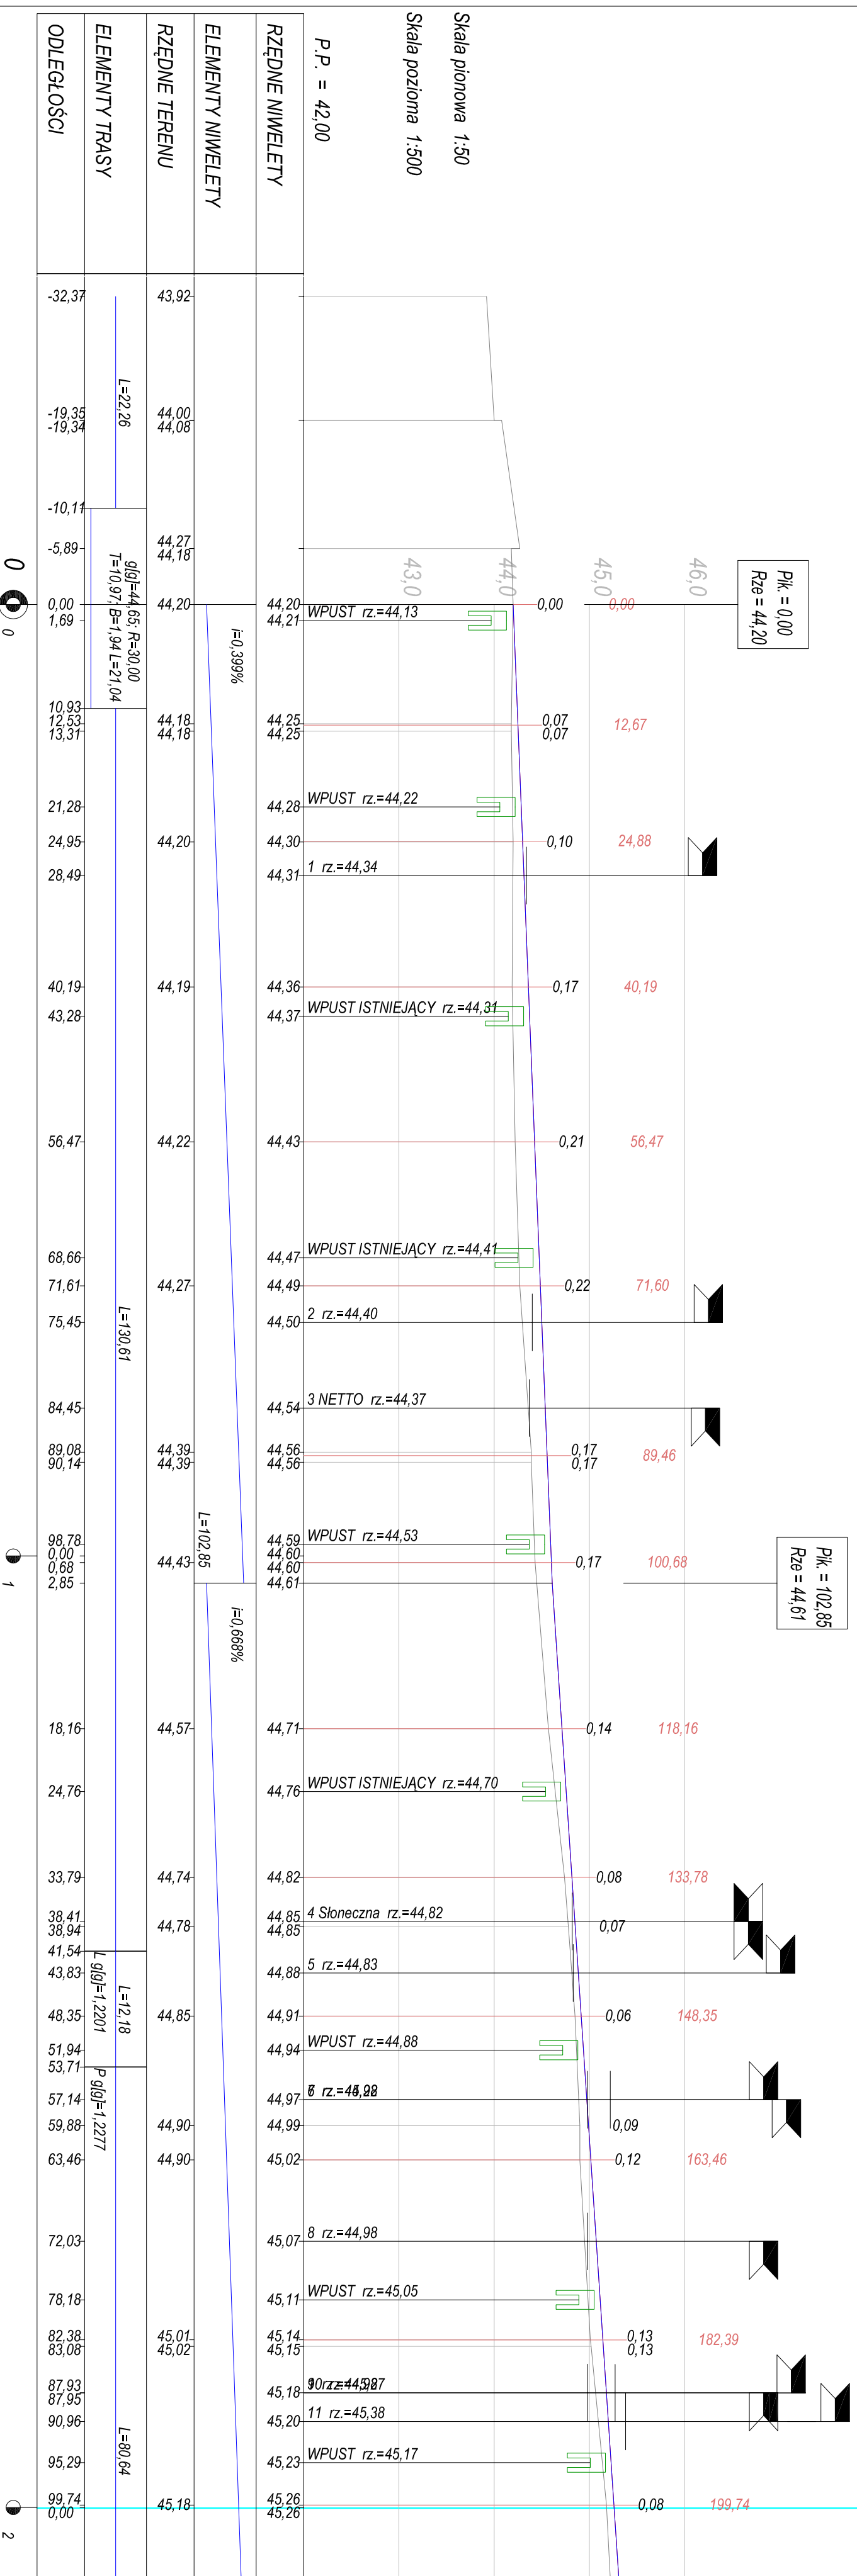

OIB	OBSTĘGA INWESTYCJI BUDOWLANY	
	mgr inż. Jacek Hejman 82-300 Elbląg ul. Przybyłszewskiego 13	
PROJEKT WYKONAWCZY		
„Przebudowa drogi powiatowej Nr 2183N ul. Polnej w Pasłęku (oddział od ul. 3-go Maja do ul. Ogrodowej)”		
działka nr 407/1, 408/1, 408/2, 453, 503/1 obręb 1, Pasłęk, gmina Pasłęk, powiat elbląski		
Zarząd Drog Powiatowych w Elblągu z/s w Pasłęku ul. Dworcowa 6		
PROFIL PODŁUŻNY		
ARK. 1		
Data opracowania		
nr uprawnień		
podpis		
Opracował		
mgr inż. Jacek Hejman		
Opracował		
mgr inż. Tomasz Wojanowski		
Rys nr		
197/EL/94		
Projekował drogę		
1		