


ŁĄCZY ARK. 3

ŁĄCZY ARK. 2

PROFIL PODŁUŻNY

SKALA 1:50/500

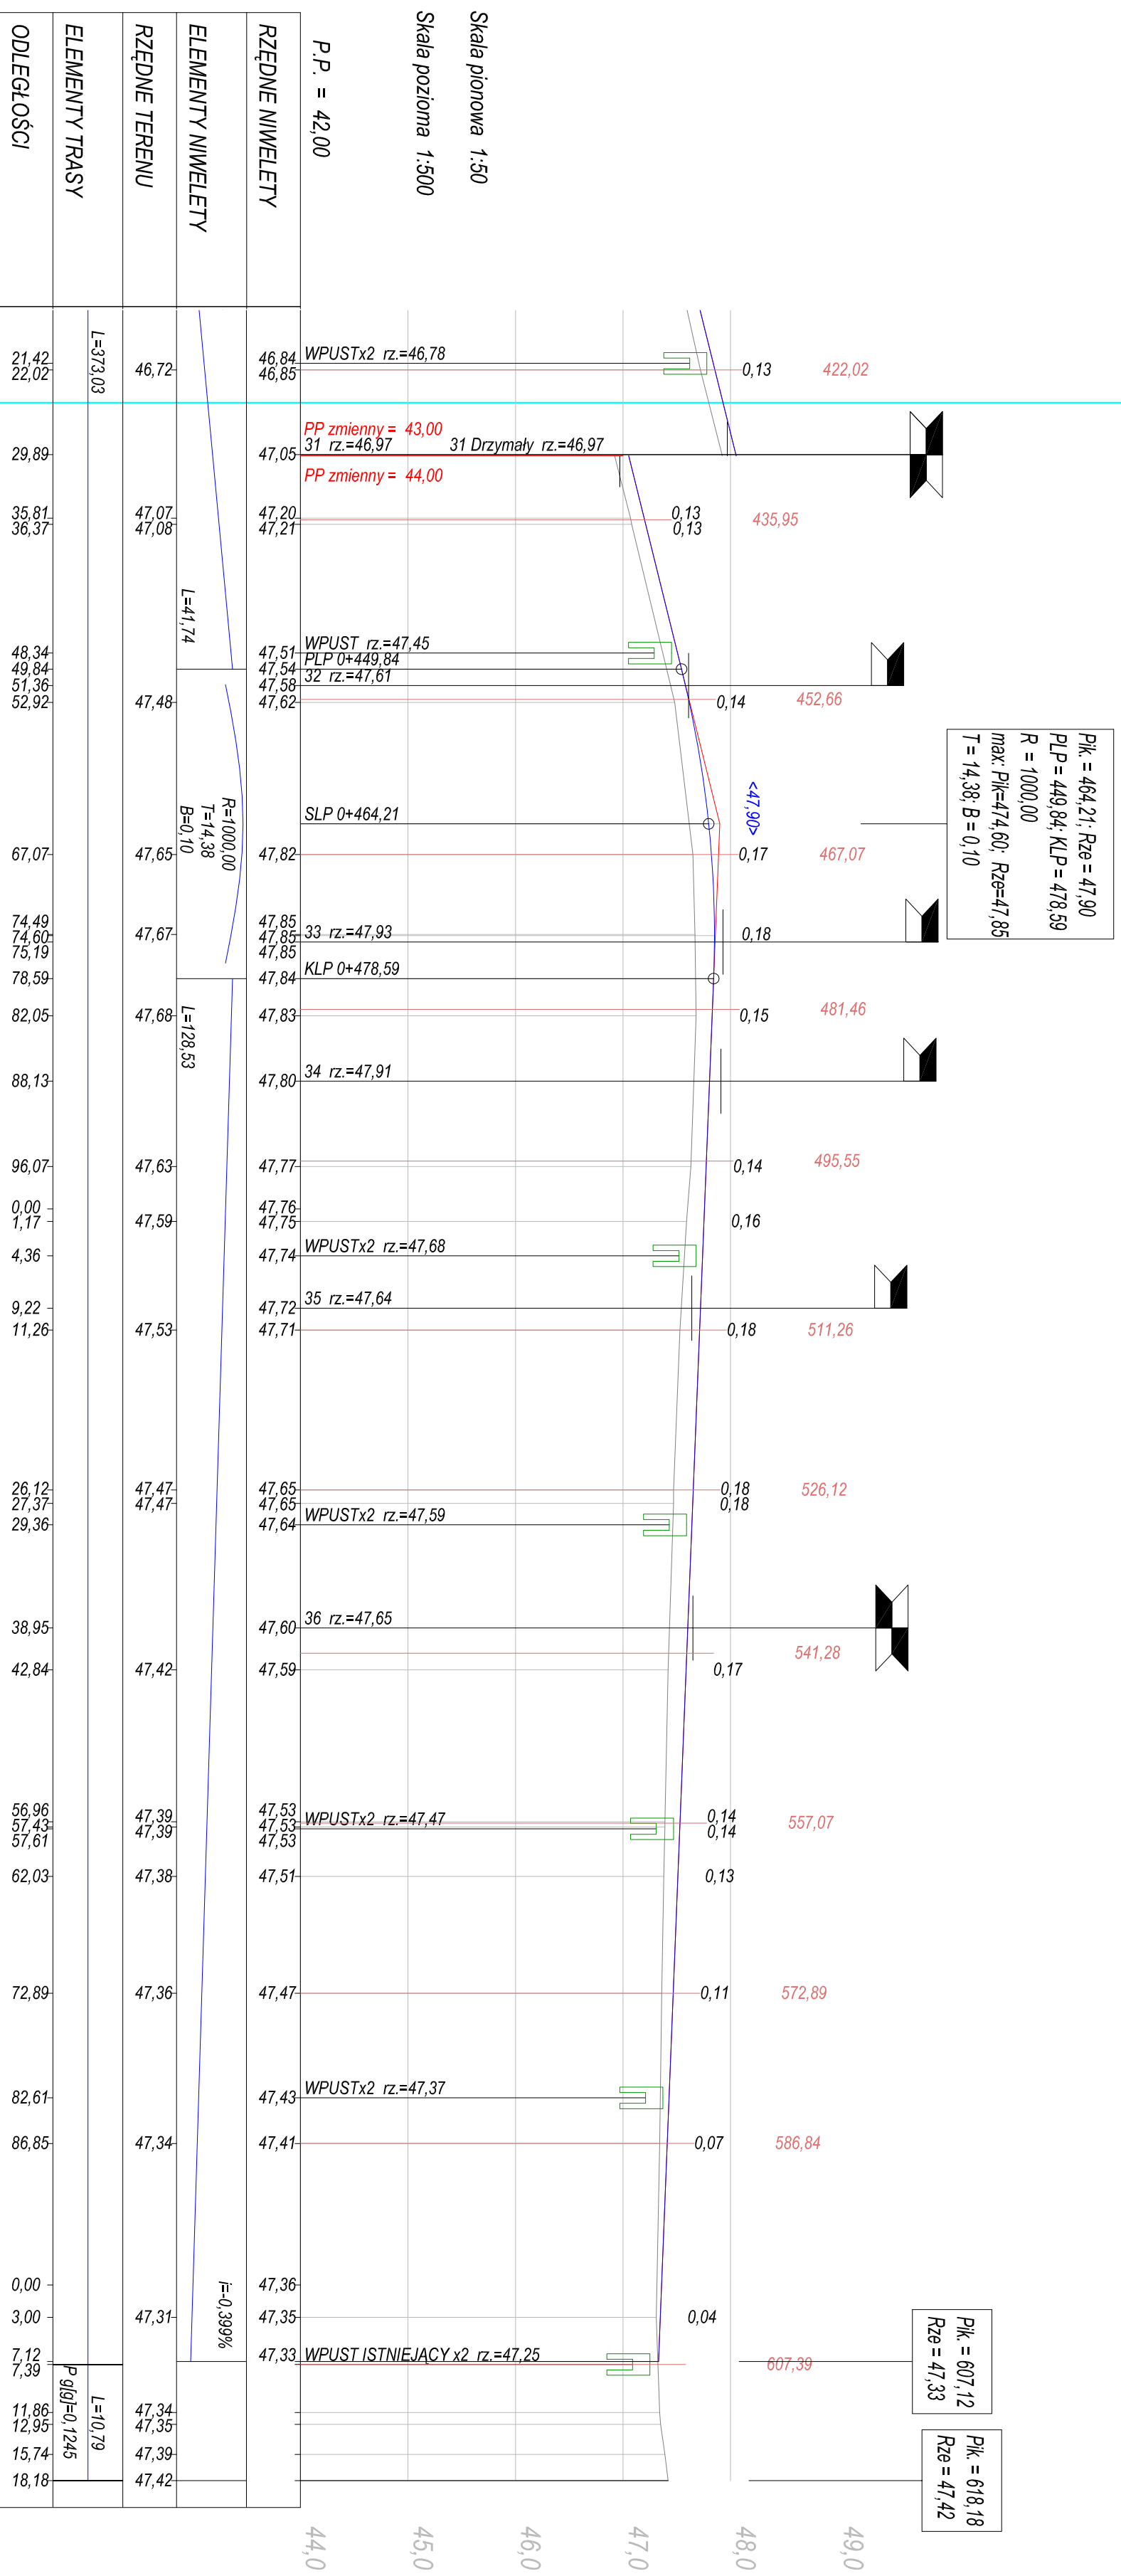

RZĘDNE NIWELETY	ELEMENTY NIWELETY	RZĘDNE TERENU	ELEMENTY TRASY	ODLEGŁOŚCI
46,84 46,85	WPUSTx2 rz.=46,78	46,72	L=373,03	21,42 22,02
47,05	PP zmienny = 43,00 31 rz.=46,97 31 Drzymały rz.=46,97 PP zmienny = 44,00	47,07 47,08		29,89 35,81 36,37
47,20 47,21		47,48	L=41,74	48,34 49,84 51,36 52,92
47,51 47,54 47,58 47,62	WPUST rz.=47,45 PLP 0+449,84 32 rz.=47,61	47,65	R=1000,00 T=14,38 B=0,10	67,07
47,82	SLP 0+464,21	47,67		74,49 74,60 75,19
47,85 47,85 47,85	33 rz.=47,93 KLP 0+478,59	47,68	L=128,53	78,59 82,05
47,83 47,80	34 rz.=47,91	47,77		88,13
47,77		47,76 47,75		96,07
47,74	WPUSTx2 rz.=47,68	47,59		0,00 1,17
47,72 47,71	35 rz.=47,64	47,53		4,36 9,22 11,26
47,65 47,65 47,64	WPUSTx2 rz.=47,59	47,47 47,47		26,12 27,37 29,36
47,60	36 rz.=47,65	47,42		38,95 42,84
47,53 47,53 47,53	WPUSTx2 rz.=47,47	47,39 47,39 47,38		56,96 57,43 57,61
47,51		47,36		62,03
47,47		47,34		72,89
47,43	WPUSTx2 rz.=47,37	47,31		82,61
47,41		47,34		86,85
47,36		47,31		0,00
47,35		47,34		3,00
47,33	WPUST ISTNIEJACY x2 rz.=47,25	47,39		7,12 7,39
		47,35		11,86 12,95
		47,39		15,74
		47,42		18,18

5

6

OIB OBSŁUGA INWESTYCJI BUDOWLANYCH		mgr inż. Jacek Hejman 82-300 Ełbląg ul. Przydyśzawskiego 15	
PROJEKT WYKONAWCZY		działka nr 407/1, 408/1, 408/2, 453, 503/1 obręb 1, „Przebudowa drogi powiatowej Nr 2183N ul. Polnej w Pa- stleku (odcinek od ul. 3-go Maja do ul. Ogrodowej)”	
Nazwa projektu	Adres obiektu	Investor	TYTUŁ opracowania
„Przebudowa drogi powiatowej Nr 2183N ul. Polnej w Pa- stleku (odcinek od ul. 3-go Maja do ul. Ogrodowej)”	działka nr 407/1, 408/1, 408/2, 453, 503/1 obręb 1, Pastleku, gmina Pastleku, powiat ełbląski	Zarząd Drog Powiatowych w Ełblągu z/s w Pastleku ul. Dmowska 6	PROFIL PODŁUŻNY ARK. 3
Opracował	Opracował	Opracował	Skala: 1:50/500
mgr inż. Tomasz Wojanowski	mgr inż. Jacek Hejman	mgr inż. Tomasz Wojanowski	Rys nr : 12
Projekcyjna droga	Projekcyjna droga	Projekcyjna droga	